



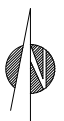
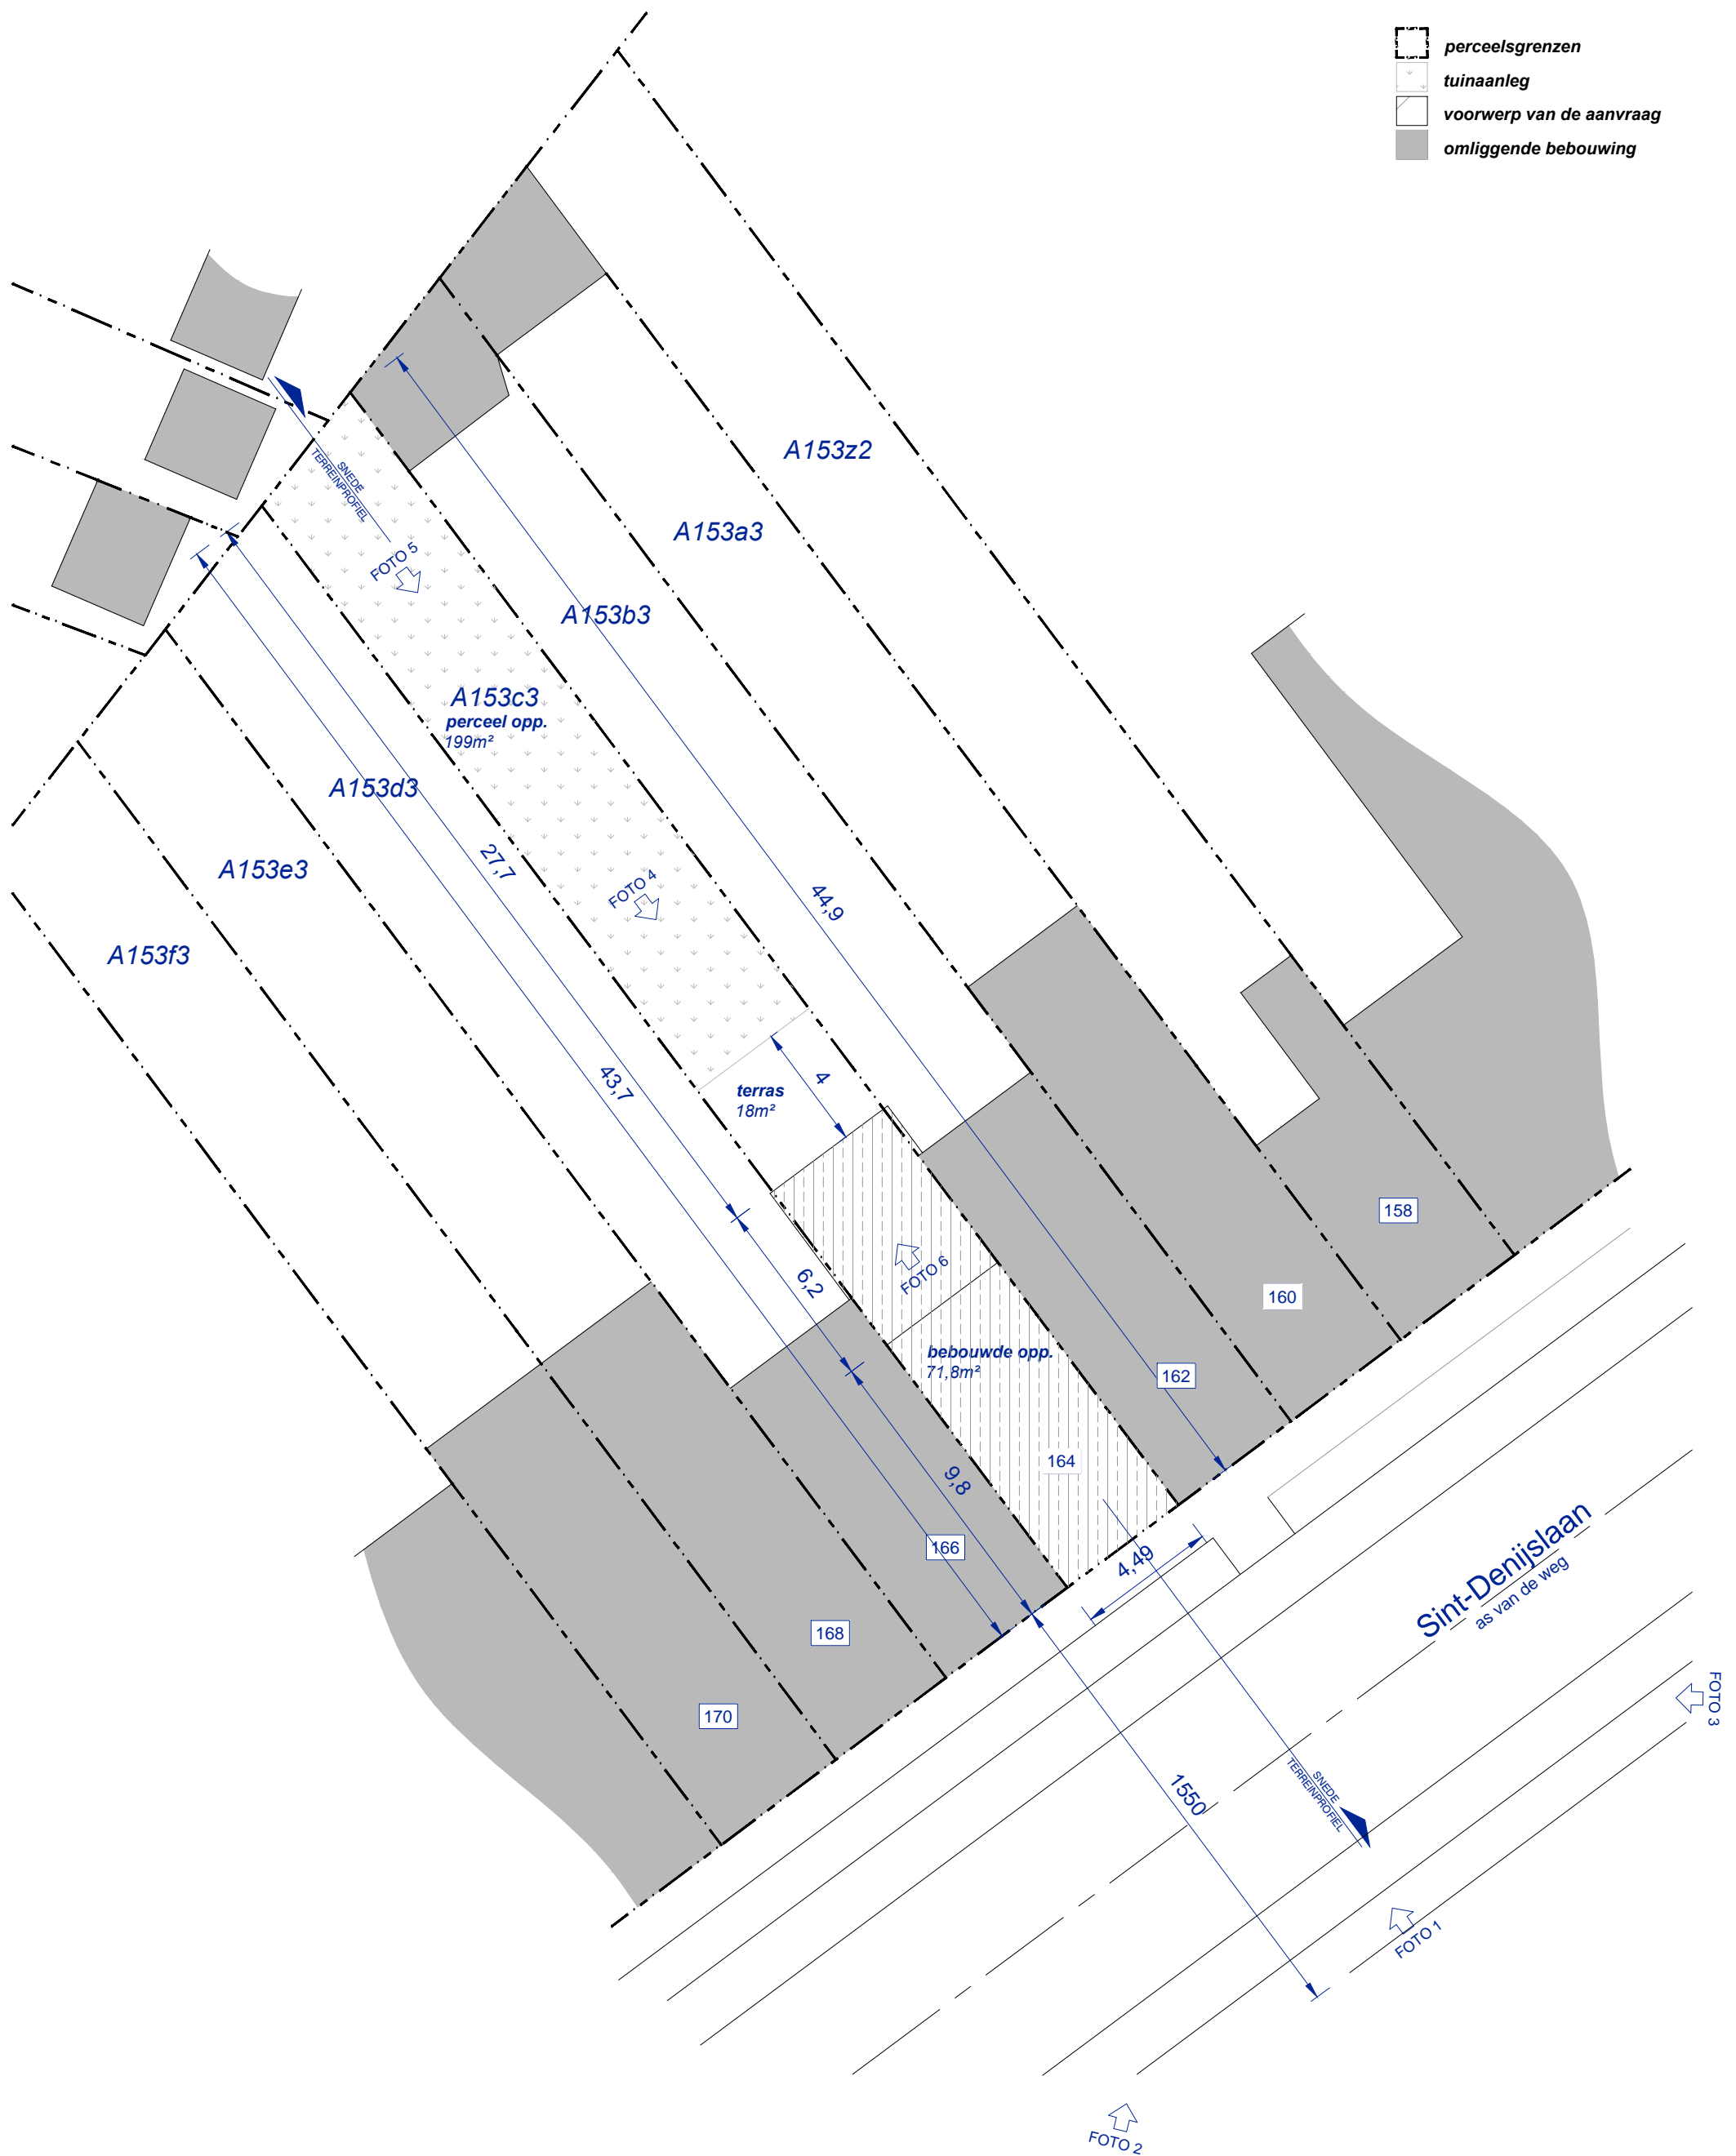


ZIE BIJZONDERE VOORWAARDE(N)

-  perceelsgrenzen
-  tuinaanleg
-  voorwerp van de aanvraag
-  omliggende bebouwing



inplantingsplan: nieuwe & bestaande toestand

schaal 1:200

