

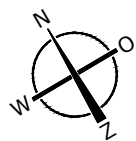


**ZIE BIJZONDERE  
VOORWAARDE(N)**

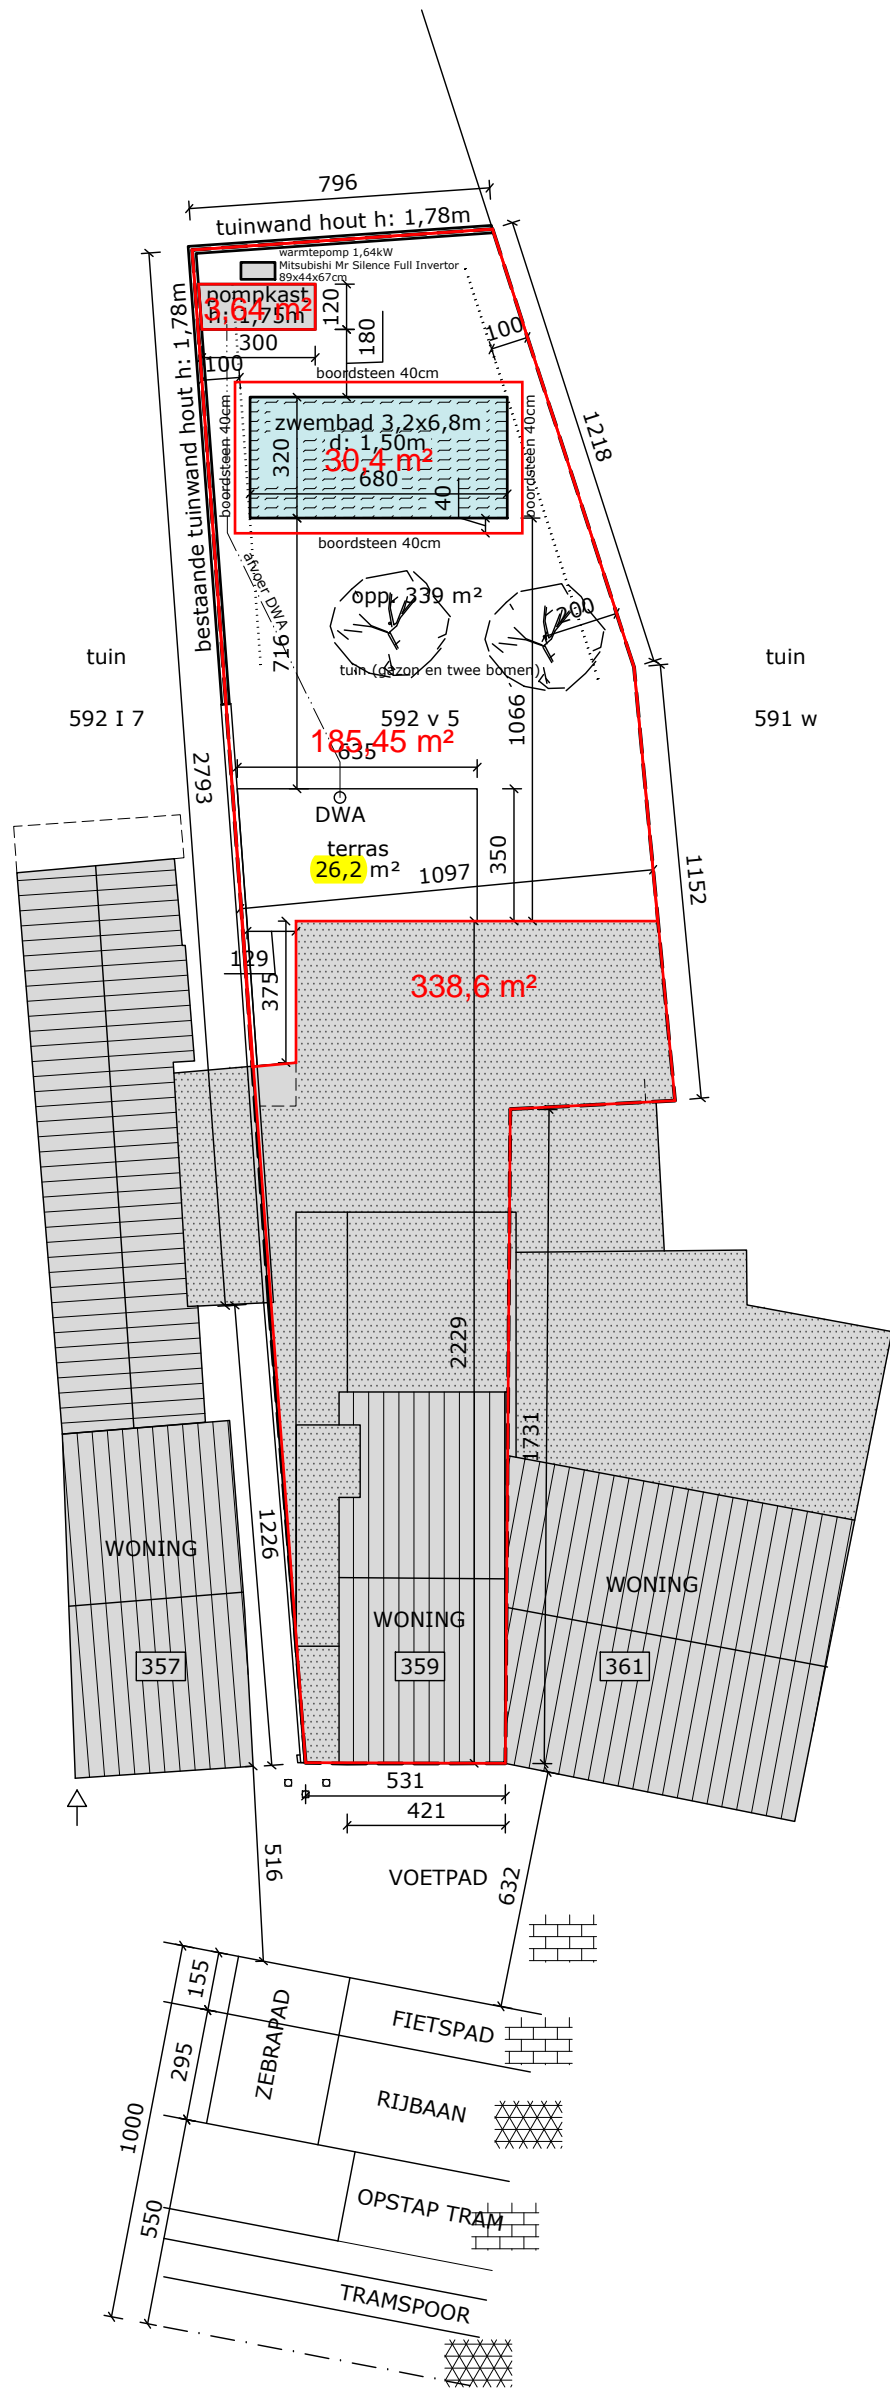

**INPLANTING NIEUW - SCHAAL 1/200**  
geen erfdiensbaarheden

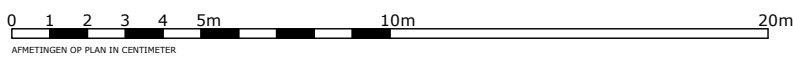

AFMETINGEN OP PLAN IN CENTIMETER