



**ZIE BIJZONDERE
VOORWAARDE(N)**

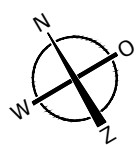

INPLANTING BESTAAND - SCHAAL 1/200
geen erfdiensbaarheden

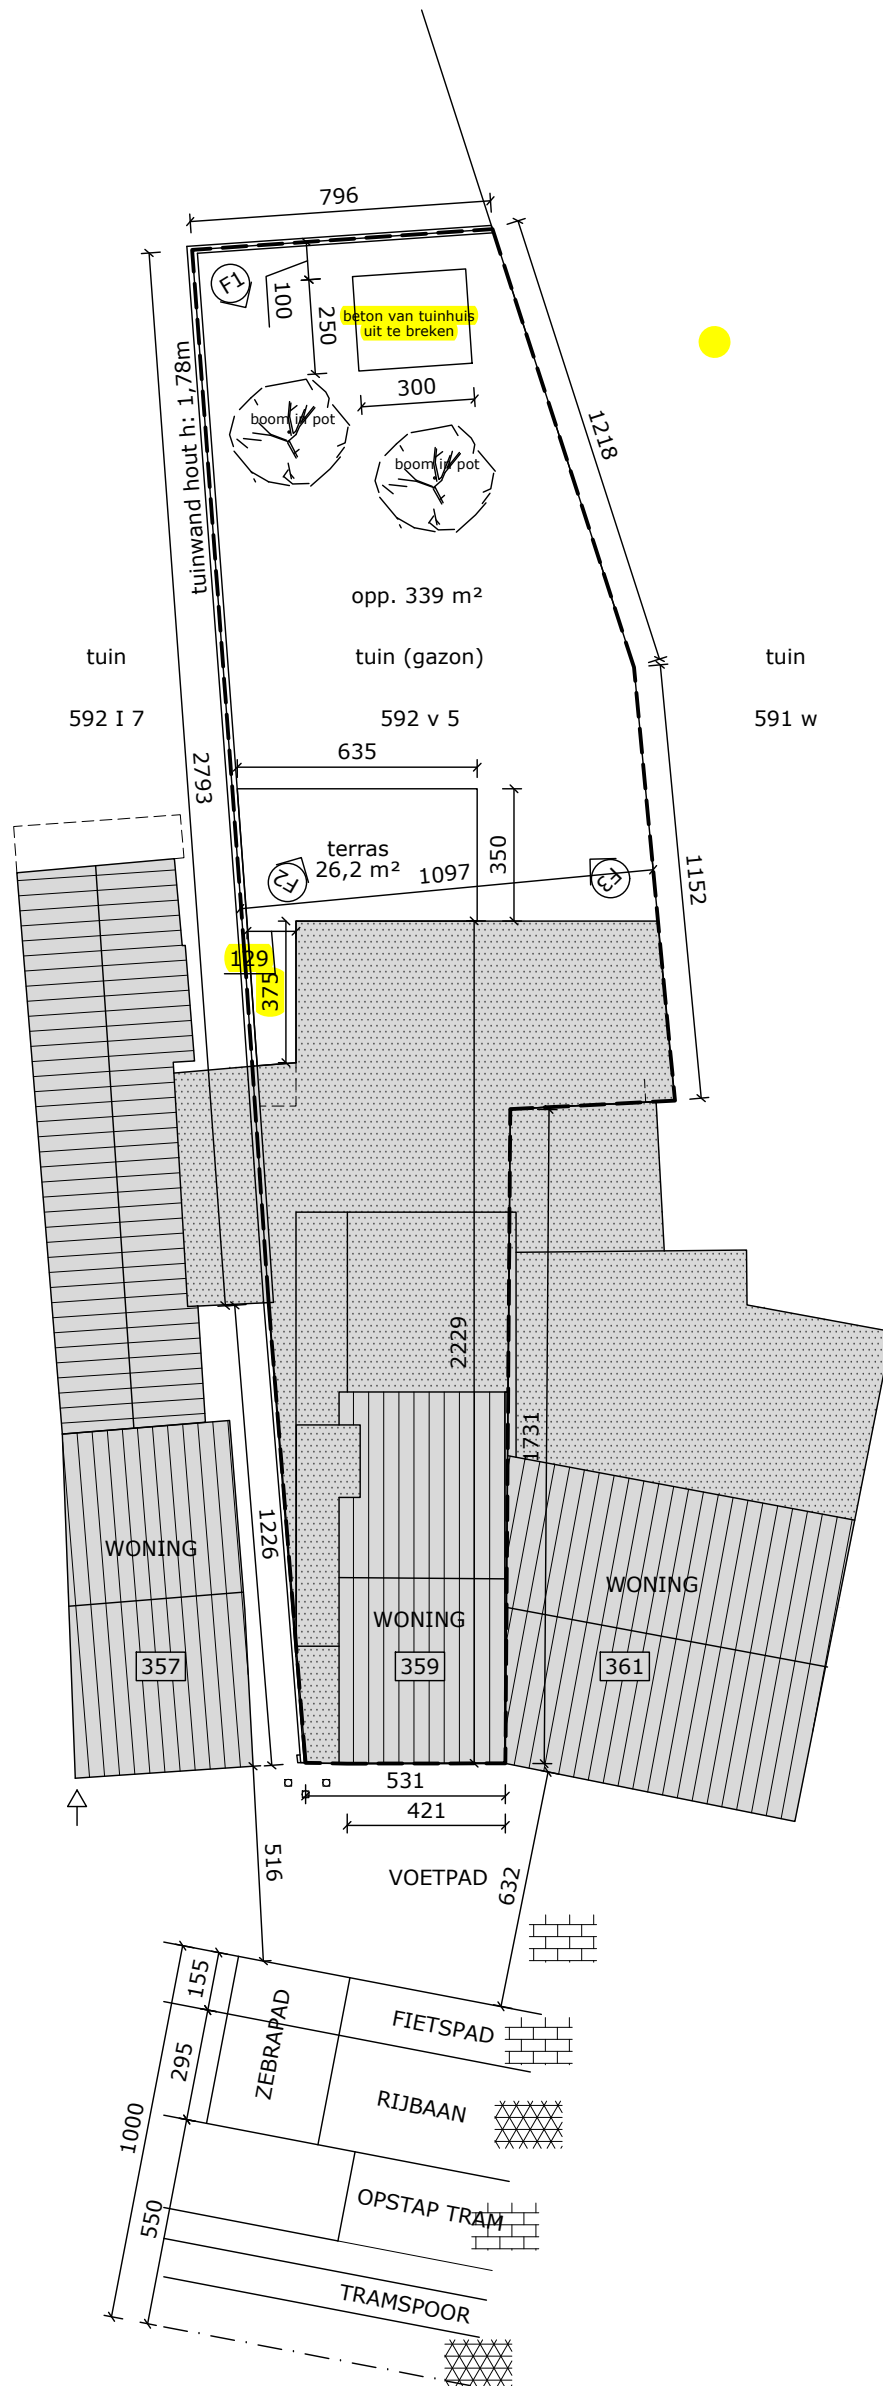