




**ZIE BIJZONDERE
VOORWAARDE(N)**

LEGENDE:

-  WEG TE BREKEN
-  BESTAANDE
-  NIEUW TE METSEN

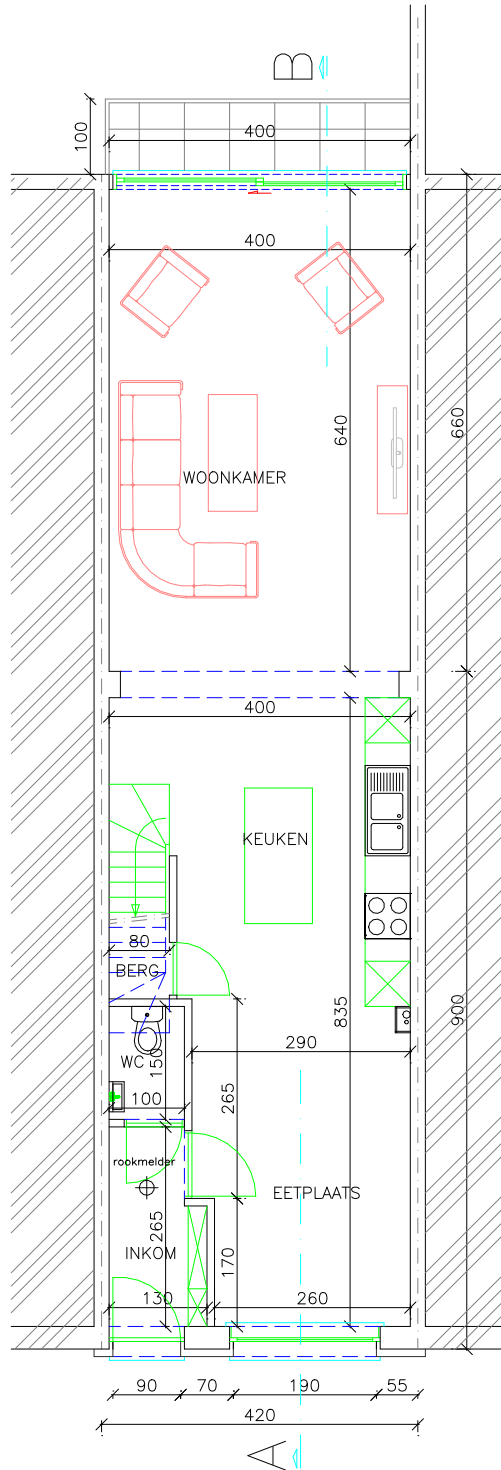

BA woning-P-N-1-gelijkvloers