


# ZIE BIJZONDERE VOORWAARDE(N)

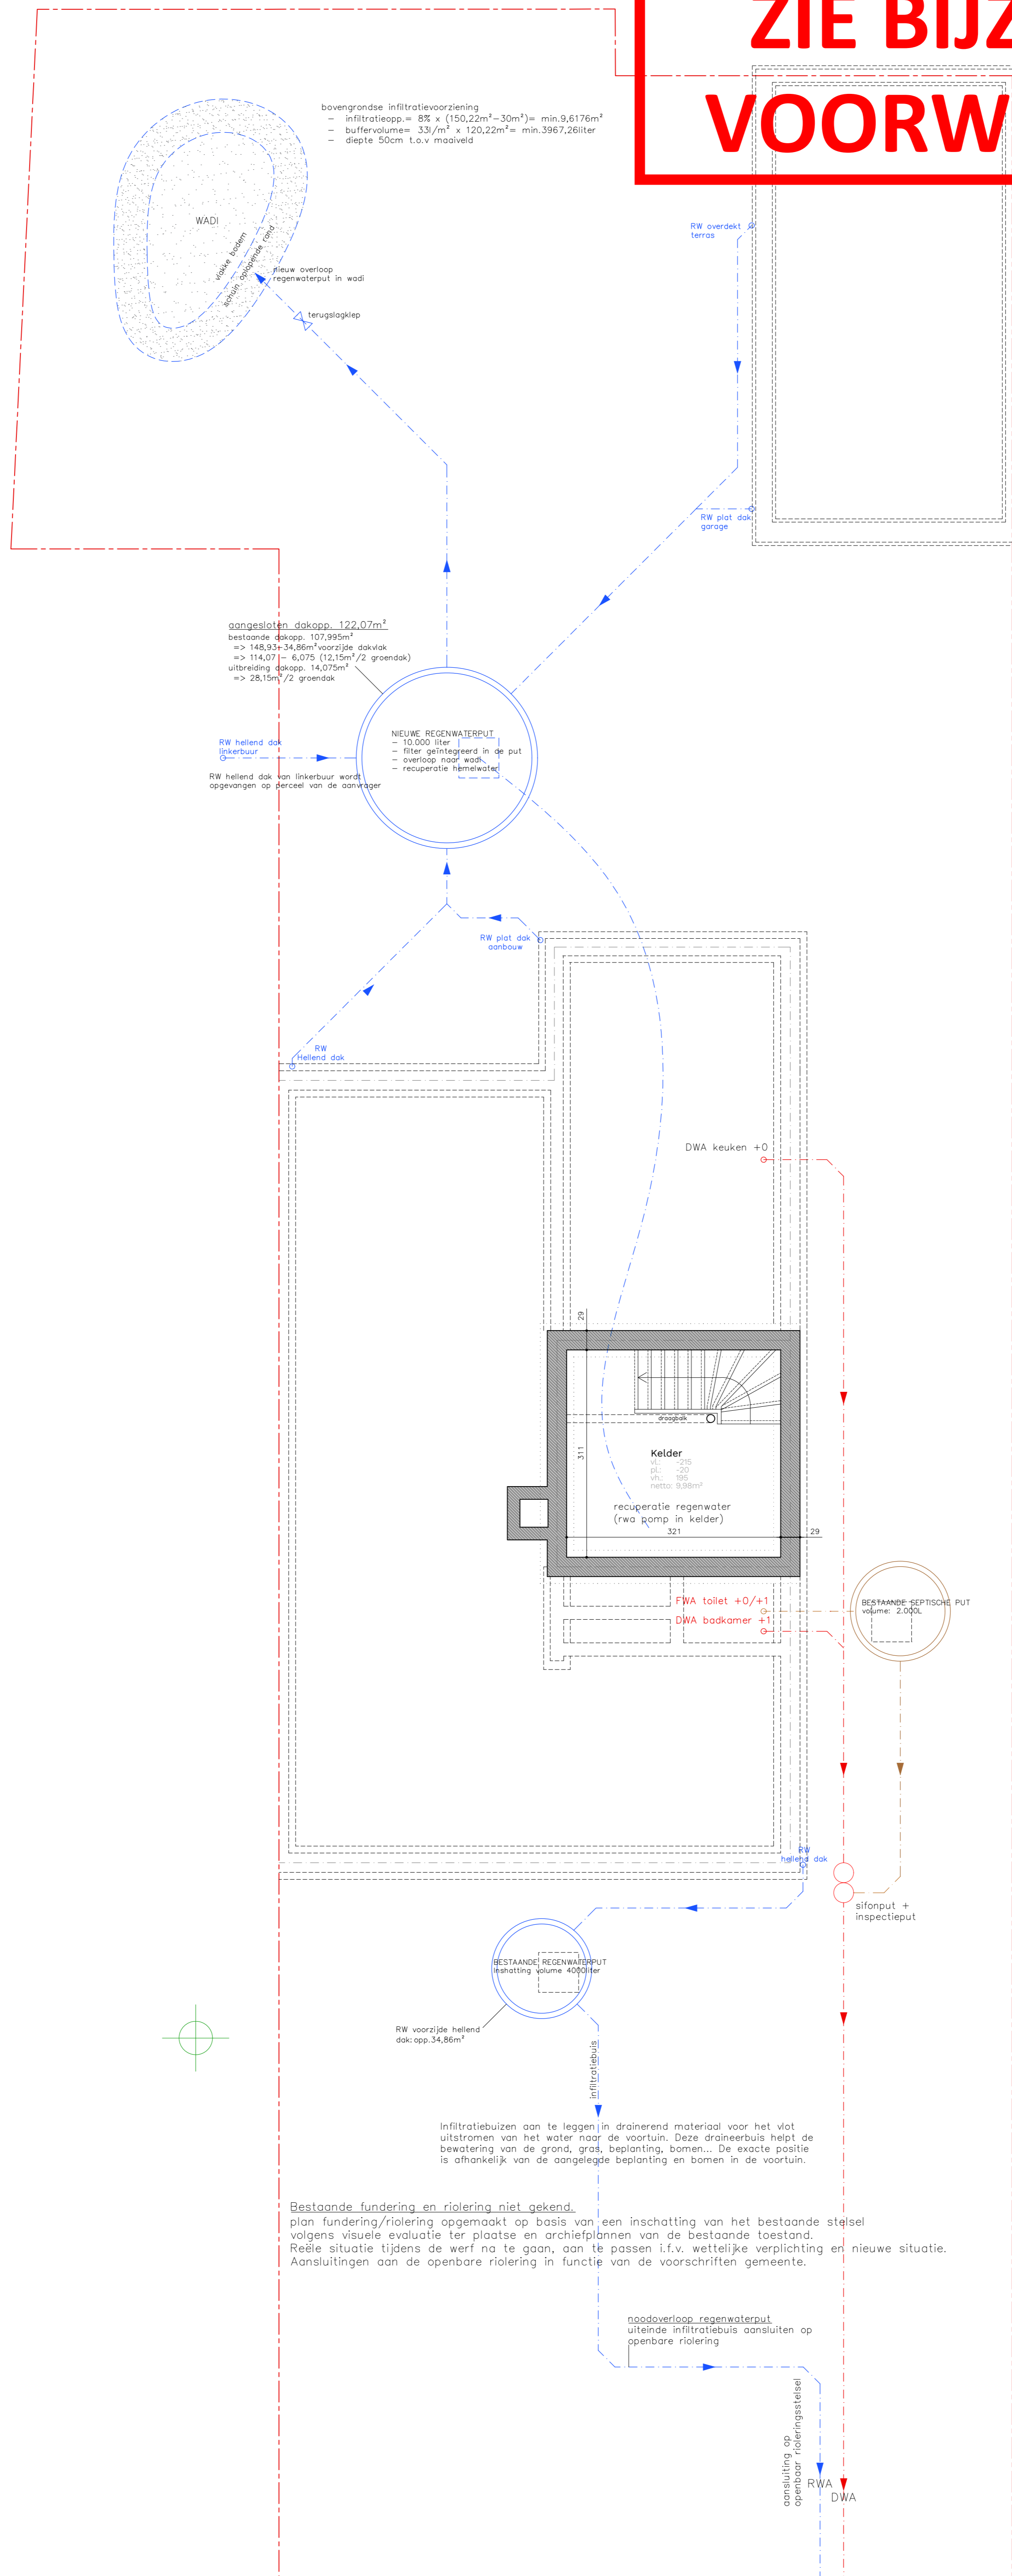

## LEGENDE

	bestaande muren		beton
	nieuw houten balken		dekvloer
	lichte geïsoleerde scheidingswanden		substraat (groendak)
	dakbedekking hellend dak		grenslijn
	dakbedekking plat dak		zichtbare ribbe
	groendak/gras/beplanting		boven het slijkak gelegen
	te slopen		regenwater
	aangrenzende bebouwing		afvalwater dwa
	volle grond		afvalwater fec
	inblaaisolatie luchtpouw		straatverlichting
	pur isolatie		loofboom
	mw isolatie		naaldboom
			putdeksel DWA
			putdeksel RWA
			rookmelder