


**ZIE BIJZONDERE  
VOORWAARDE(N)**

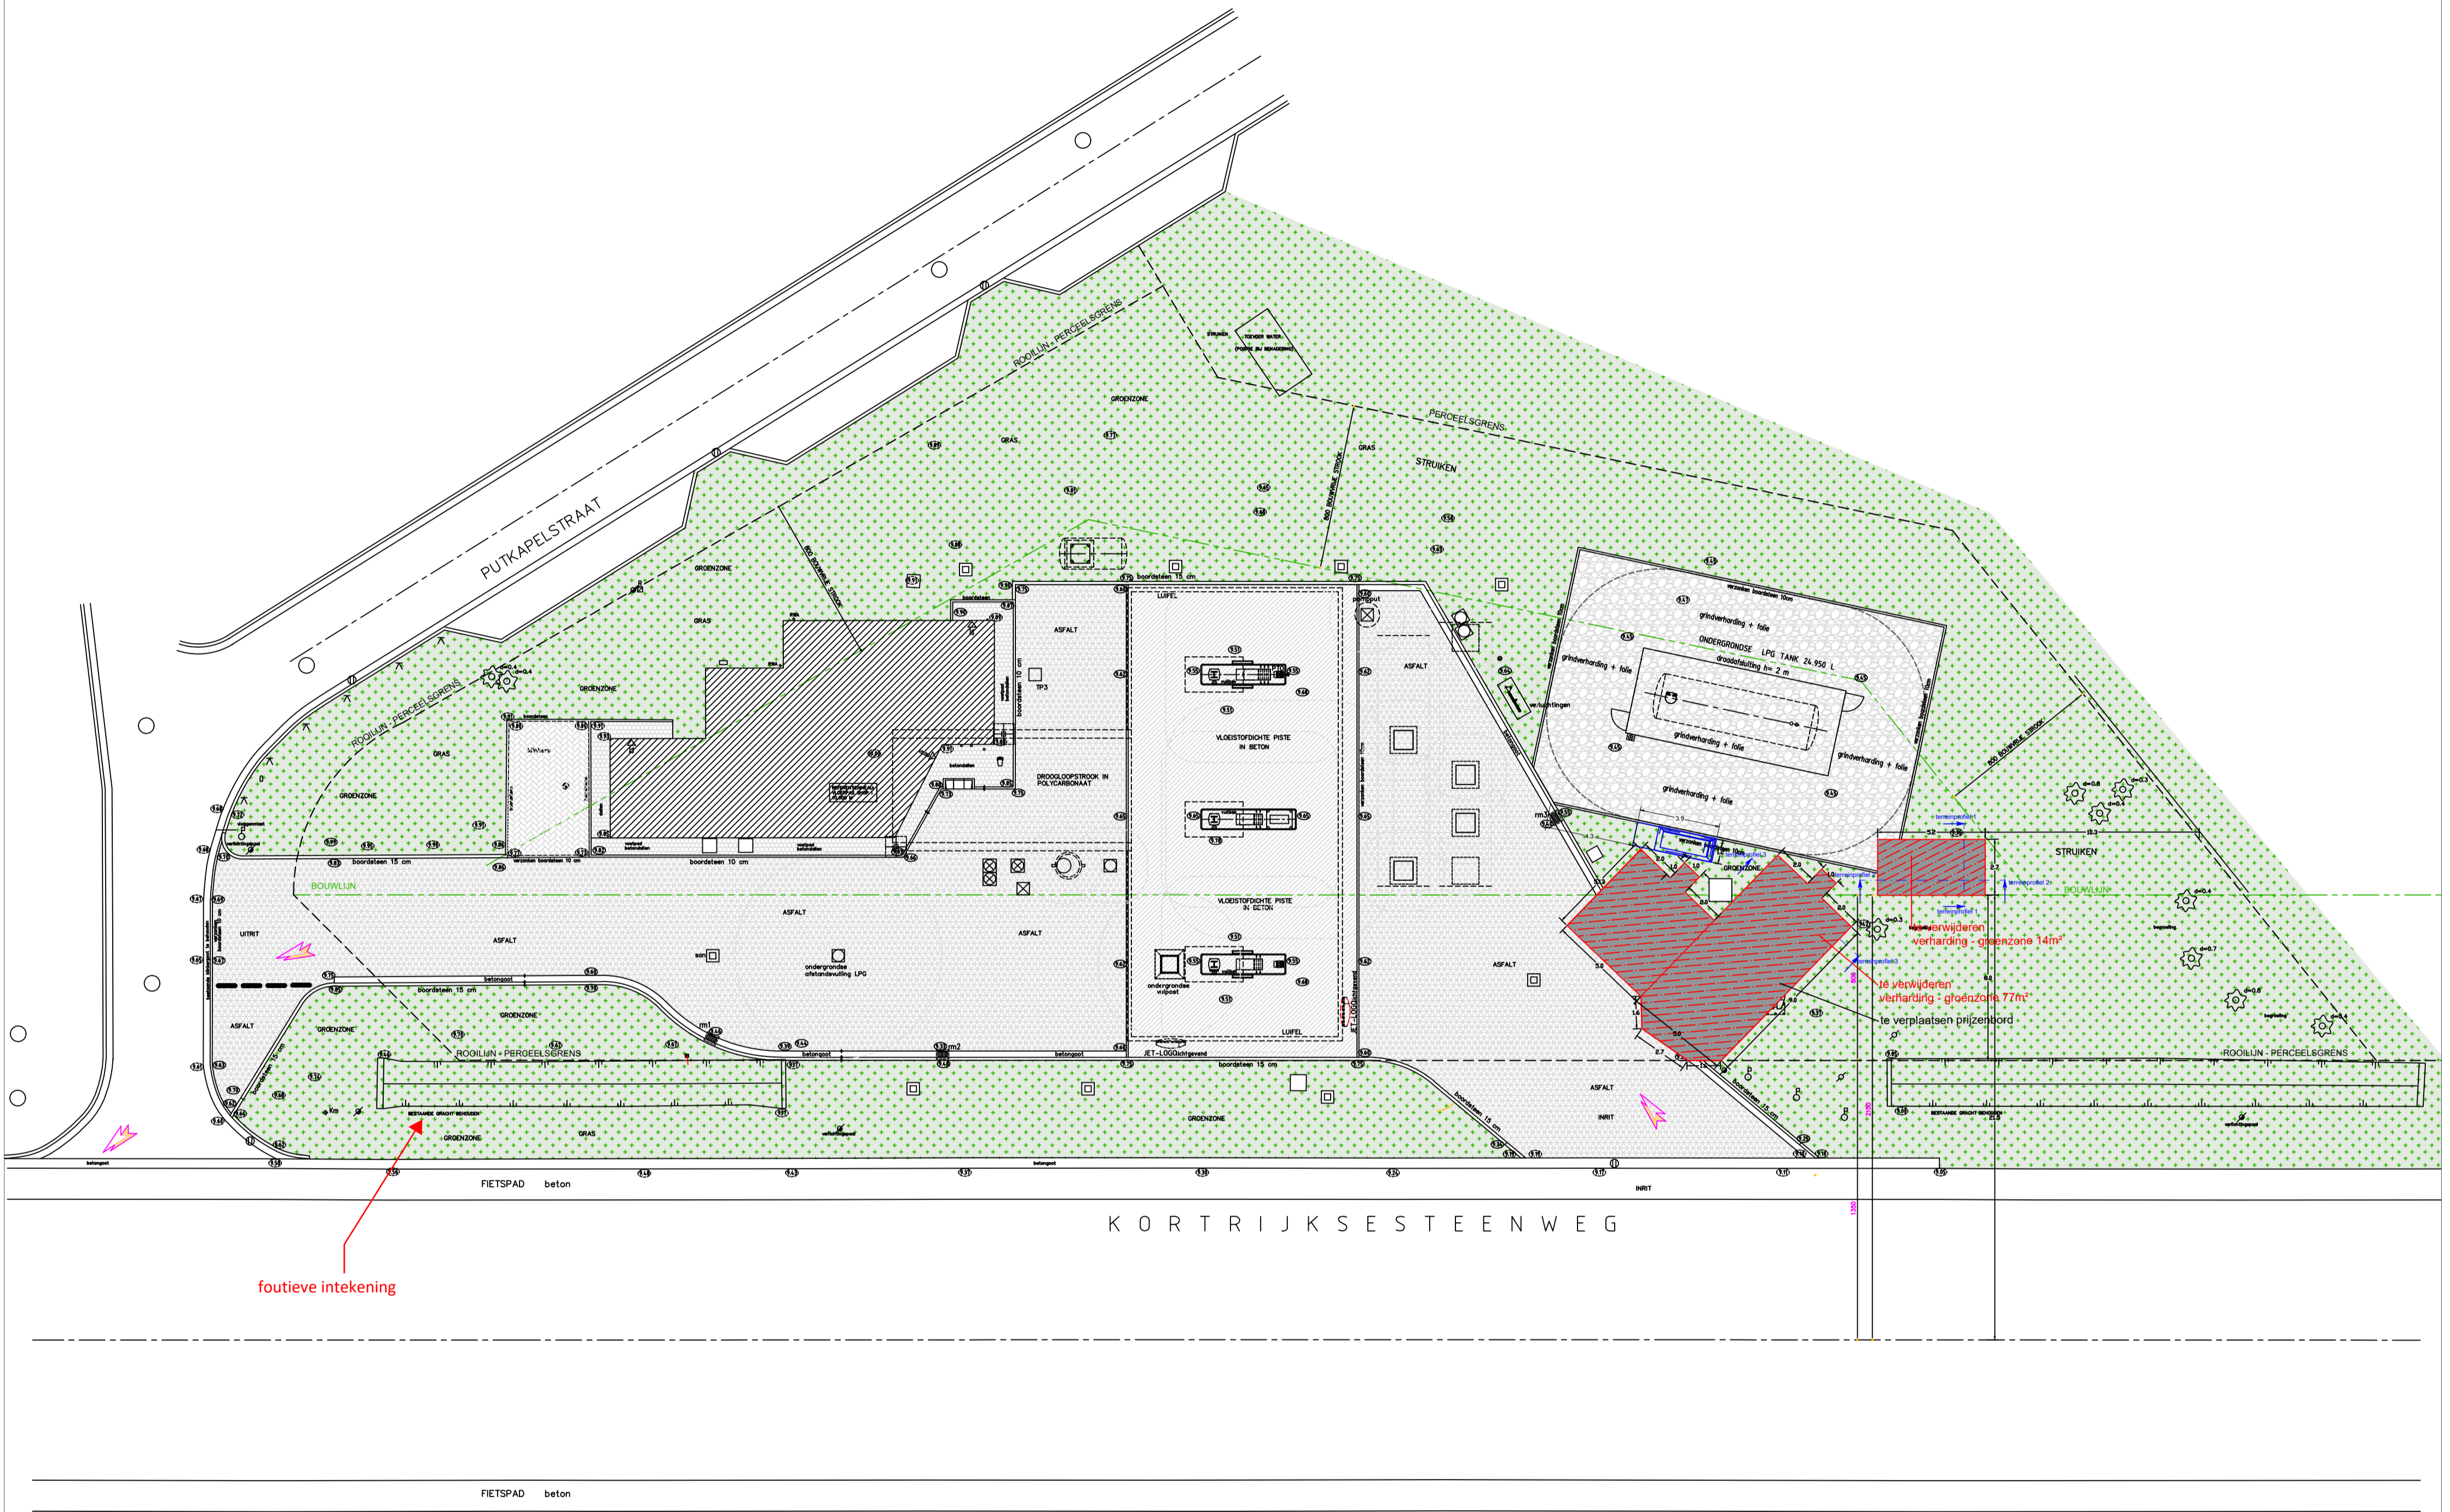

foutieve intekening

LEGENDE

- × Terreinhoogtepunt [mTAW]
- Anti-parkeerpaal
- Leiding elektriciteit
- ♻️ Vuilnisbak
- ♁ Straatkap – waterleiding
- ♁ Straatkap – telefoonleiding
- ♁ Straatkap – hydrant
- ♁ Straatkap – gasleiding
- ⊠ Kast nutsleidingen
- ♁ Brievenbus
- ☼ Verlichtingspaal
- ♁ Bushalte
- ♁ Vlaggenmast
- ♁ Verkeersbord
- ⊙ Inspectieput rond deksel
- ⊙ Inspectieput vierkant deksel
- ⊠ Bestaande traagglader
- ▽ Dorpelhoogte [mTAW]
- ⊙ Huisaansluitputje
- ⊠ Straatkolk
- ⊠ Reclamebord
- ⊠ Biggenrug
- ⊠ Aanduiding parkeervak mindervaliden
- ⊠ Type verharding – asfalt
- ⊠ Type verharding – betonstraatstenen
- ⊠ Type verharding – betontegels
- ⊠ Type verharding – beton
- ⊠ Type verharding – gras/groenzone
- ⊠ Type verharding – steenslag/grint
- ⊠ Type verharding – silexdallen
- ⊠ Type verharding – grasbeton tegels
- ⊠ Type verharding – waterdoorlatende klinkers
- Vloei gracht
- Wegas
- Grenslijn gewestplan
- Terreinprofiel
- Rand begroeiing
- Vangrail
- Schutting horeca
- Draadafsluiting
- Bovenzijde gracht
- Perceelsgrens
- ▨ Bestaande bebouwing
- ▨ Tuinmuur
- ▨ Zone huurovereenkomst
- ▨ MS-cabine
- ▨ Projectzone
- ▨ Te wijzigen verharding
- ▨ Nieuwe bebouwing
- ▨ Groendak
- ⊙ Loofboom
- ⊙ Naaldboom
- ⊙ Struik

**Sint-Denijs-Westrem - Kortrijksesteenweg - MS-cabine**

**BA\_MS-CABINE\_I\_B\_01\_INPLANTINGSPLAN**

**LIGGING**  
Kortrijksesteenweg 1054  
9051 Sint-Denijs-Westrem  
Oost-Vlaanderen  
Kadastrale gegevens:  
44062A0278/00V000

**OPDRACHTGEVER**  
Lukoil Belgium NV  
Medialaan 50  
1800 Vilvoorde

**OPGESTELD DOOR**  
Elaine Kerckhof  
Violierenlaan 98  
8400 Oostende

NR.	SCHAAL	DATUM	TEKENAAR	LANDMETER	DOSSIERNR.
-	1/200	20/07/2024	EK	/	LU-060-Sint-Denijs-Westrem

INDEX	DATUM	OMSCHRIJVING WIJZIGINGEN
A	20/07/2024	eerste versie

