


**ZIE BIJZONDERE  
VOORWAARDE(N)**

Gabriet buur rechts  
gebouw 22a/22b

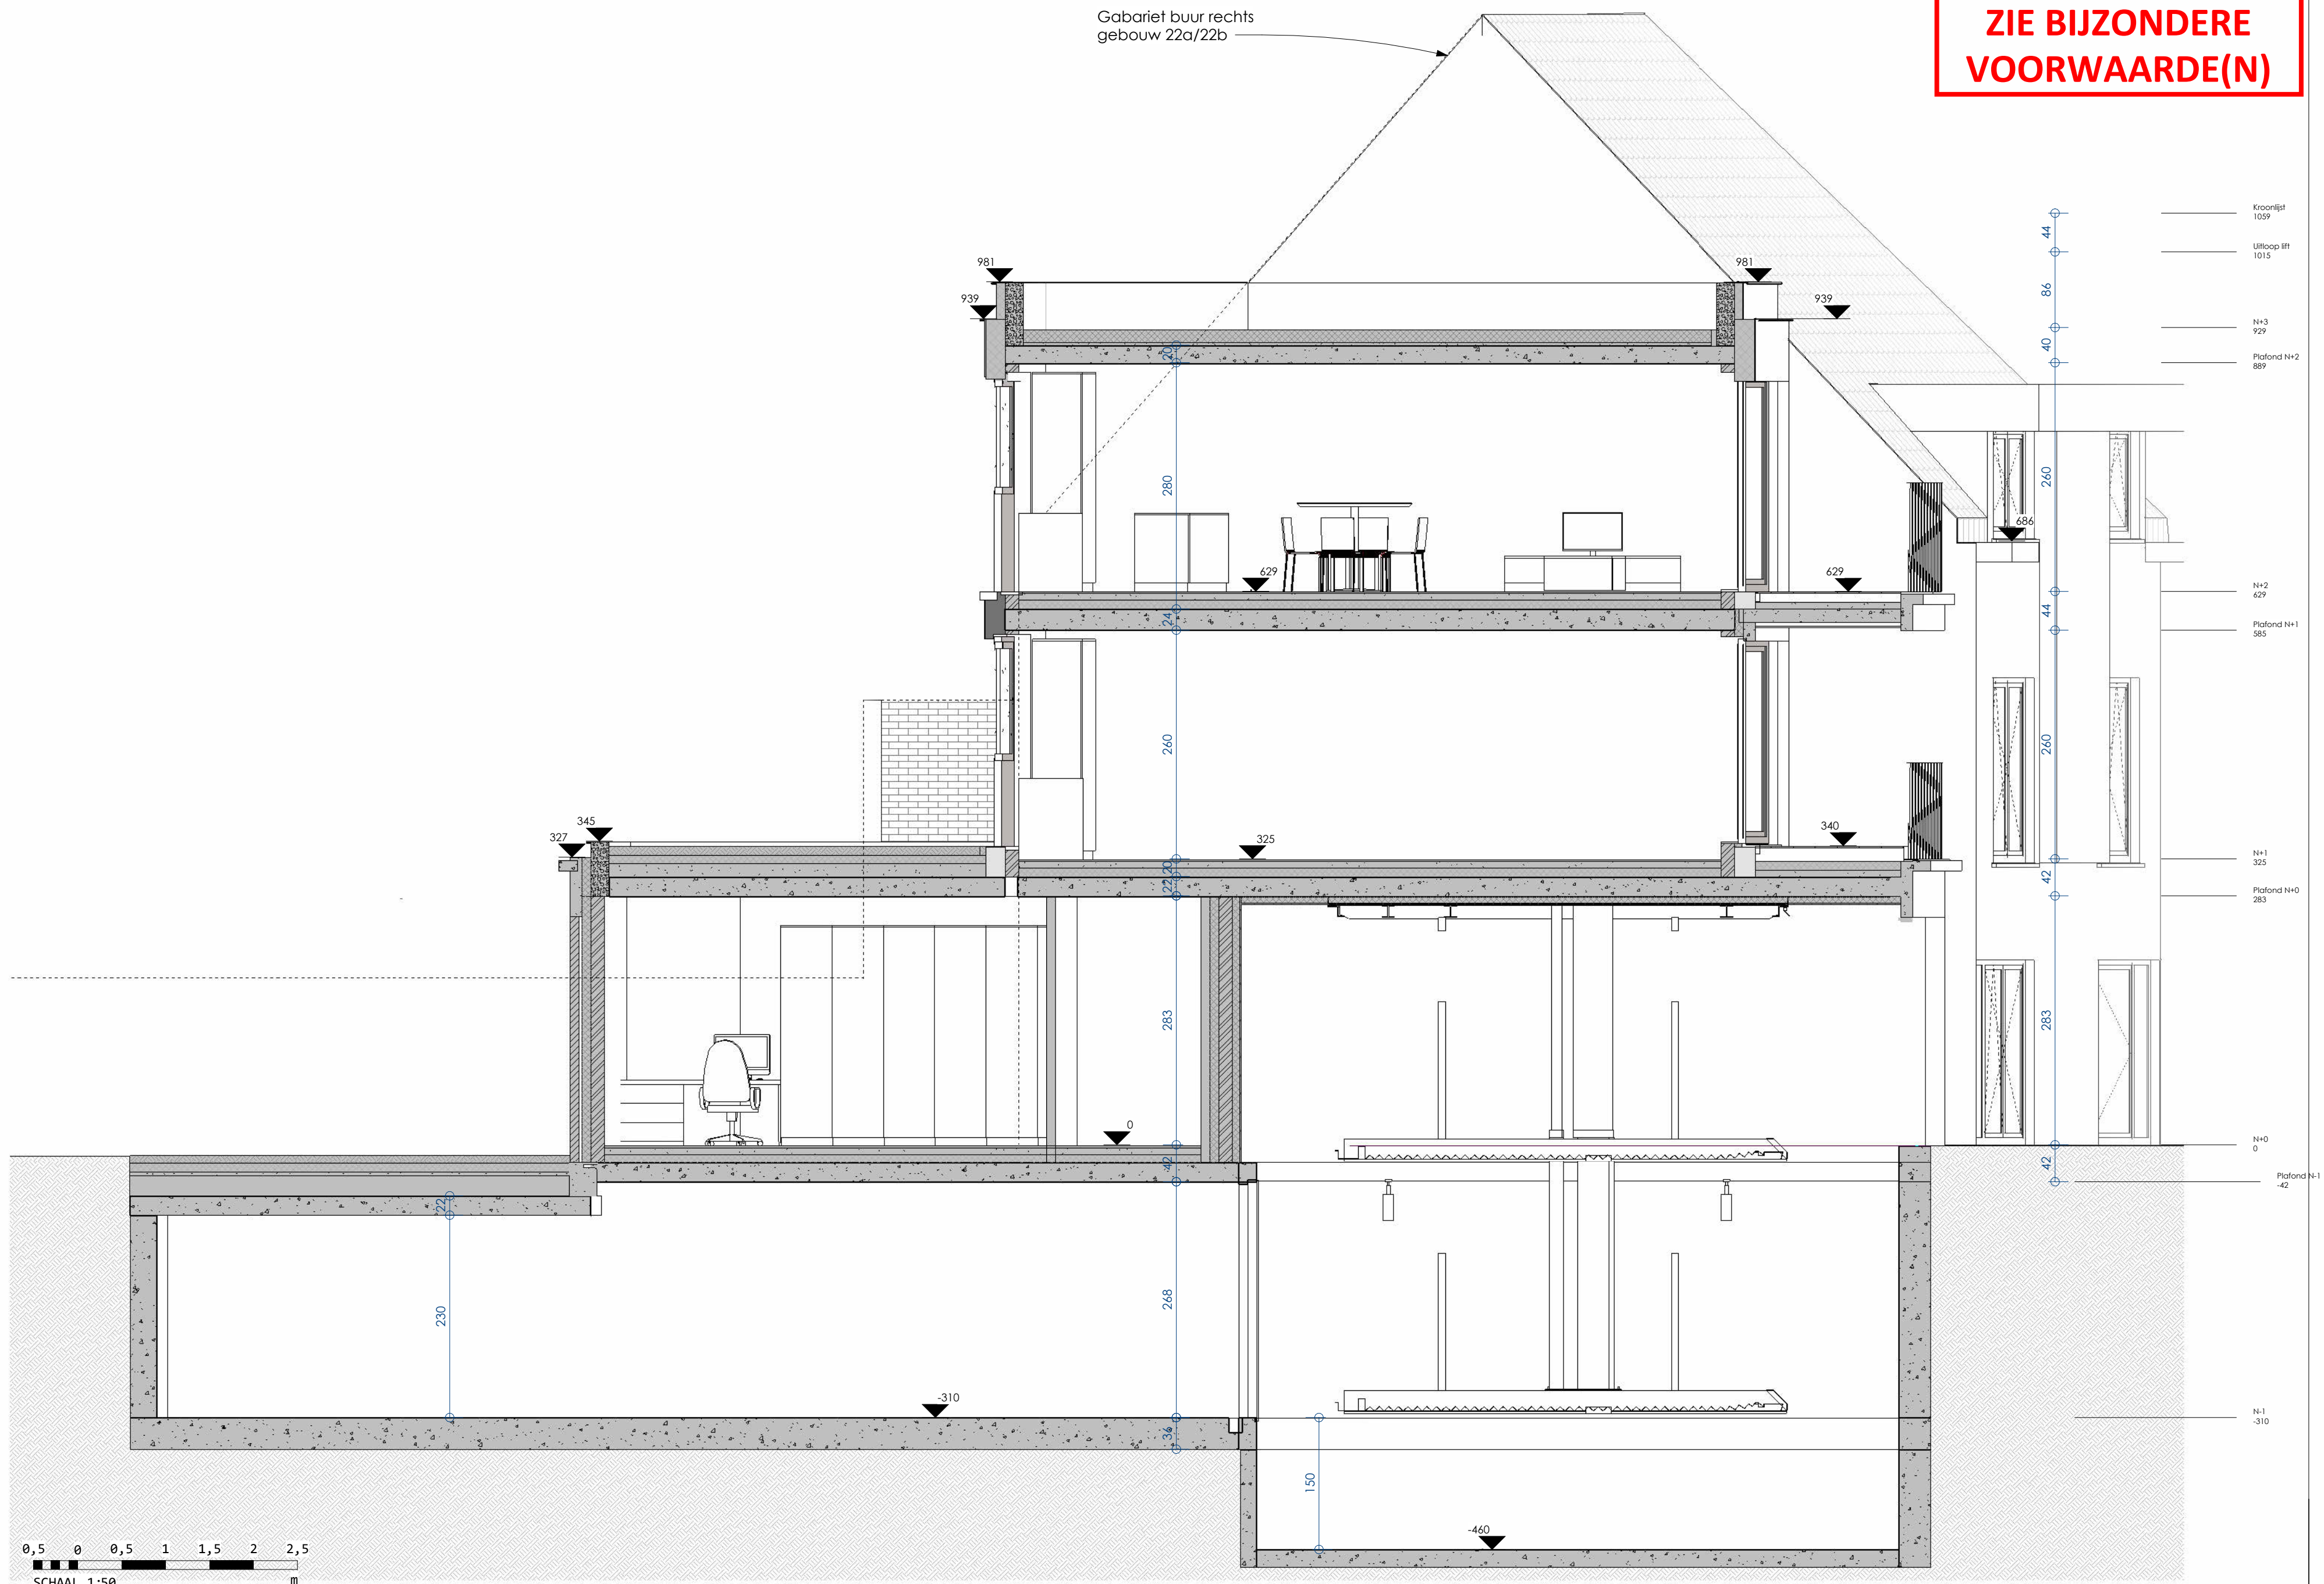

0,5 0 0,5 1 1,5 2 2,5  
SCHAAL 1:50 m

20-411 Bouwen van appartementen met handelsgelijkvloers

SNEDE C - PARALLEL AAN BUUR  
RECHTS

a154 architecten bvba <> Tel: 09/222 27 94 <> e-mail: info@a154.be <> Distelstraat 30, 9000 Gent

1	BOUWAANVRAAG	15/05/24
2	PLANWIJZIGING	05/08/24
3		
4		
5		
schaal 1:50		18
<small>A154 A2 S:\20-411-DORPSTRAT24-ZWJNVAARDE\00_REVIT\Revit 2024\20-411_DORPSTRAT24-ZWJNVAARDE.rvt</small>		