
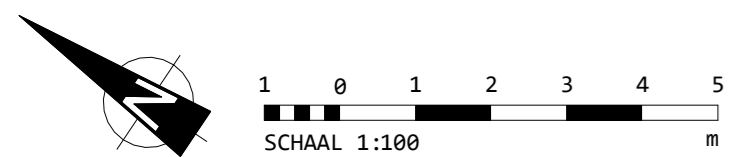


ZIE BIJZONDERE VOORWAARDE(N)

HEMELWATER AANSLUITING

- EIGEN TERREIN
- GRIJS WATER
- INFILTRATIEVELD
- REGENWATERPUT
- WADI
- WATERDOORLATEND

HEMELWATER - HORIZONTAAL GEPROJECTEERDE OPPERVLAKTES			
Name	Number	Area	Hemelwater
Groendak	0,1	15,67 m ²	EIGEN TERREIN
Terras	0,2	89,91 m ²	EIGEN TERREIN
Groendak	0,3	18,83 m ²	EIGEN TERREIN
EIGEN TERREIN: 3		124,40 m ²	
Groendak	1,1	23,98 m ²	INFILTRATIEVELD
Groendak	1,2	18,51 m ²	INFILTRATIEVELD
INFILTRATIEVELD: 2		42,49 m ²	
Terras	2,1	10,55 m ²	REGENWATERPUT
Terras	2,2	9,27 m ²	REGENWATERPUT
Terras	2,3	7,92 m ²	REGENWATERPUT
Terras	2,4	8,64 m ²	REGENWATERPUT
Dak	3,1	316,15 m ²	REGENWATERPUT
Dak	3,2	21,52 m ²	REGENWATERPUT
Dak	3,3	15,35 m ²	REGENWATERPUT
Dak	3,4	20,26 m ²	REGENWATERPUT
REGENWATERPUT: 8		409,66 m ²	
WADI	14	20,89 m ²	WADI
WADI: 1		20,89 m ²	
Waterdoorlatende verharding	13	45,71 m ²	WATERDOORLATEND
WATERDOORLATEND: 1		45,71 m ²	

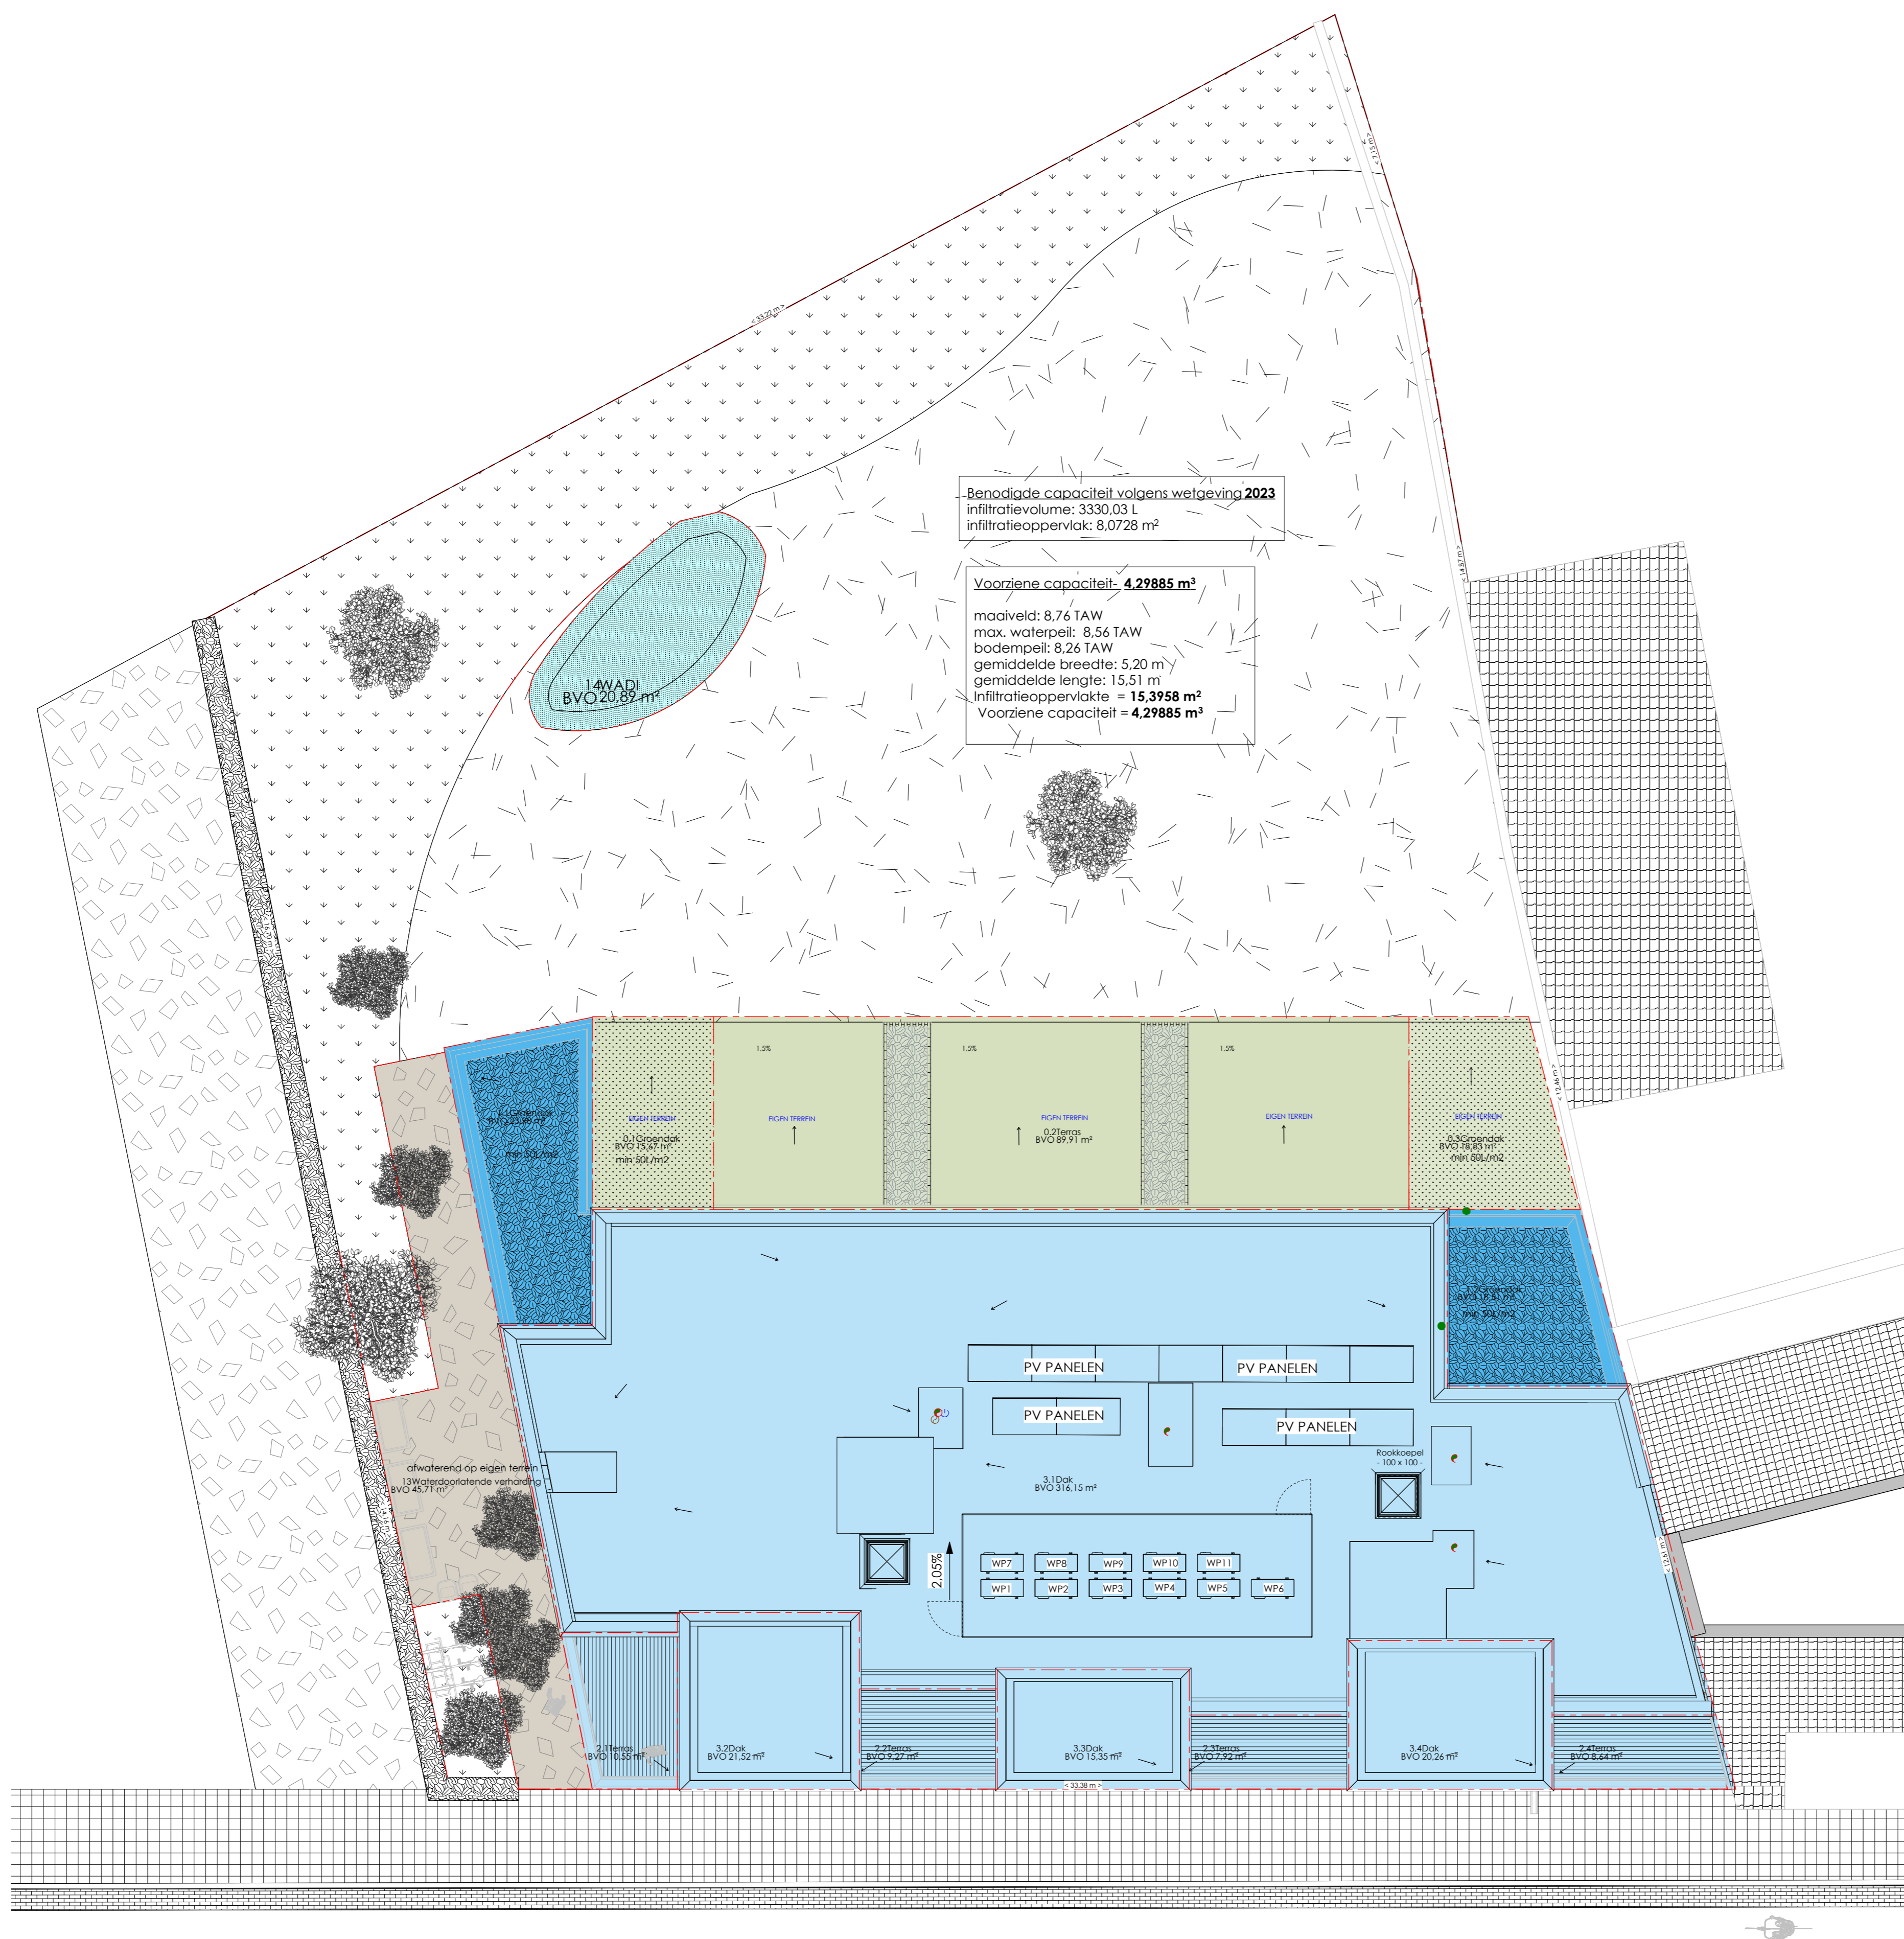

1	BOUWAANVRAAG	15/05/24
2	PLANWIJZIGING	05/08/24
3		
4		
5		

schaal 1 : 100

A154 A3 3,00-411-DAKENPLAN-HEMELWATER-00-2024-08-24
2024-08-24 10:00:00 AM

11

OPMERKINGEN - curiel gedrukte tekst wijst op de toestand vóór verbouwing, in materiaal en bestemming. Bij contradictie tussen de verschillende uitvoeringsdocumenten dient overwicht contact opgenomen te worden met het architectenbureau - de uitvoeringsdocumenten opgemaakt door A154 zijn de volledige intellectuele eigendom van A154 - voor elke reproductie van documenten opgemaakt door A154 dient voorafgaandelijk toestemming gevraagd te worden aan A154 - de aanmerken worden steeds verondersteld alle afmetingen in situ te hebben gecorroleerd