
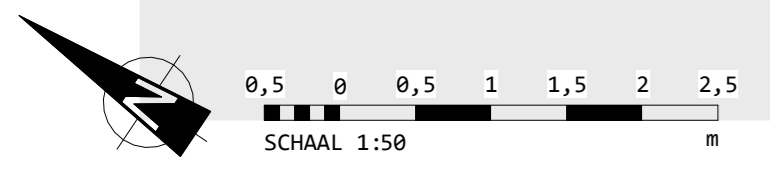


# ZIE BIJZONDERE VOORWAARDE(N)

NETTO VLOEROPPERVLAKTES			
Niveau	Nr	Naam	NVO
N+1	1.1	App.	98,30 m <sup>2</sup>
N+1	1.1	Terras	9,85 m <sup>2</sup>
N+1	1.2	App.	74,15 m <sup>2</sup>
N+1	1.2	Terras	8,40 m <sup>2</sup>
N+1	1.3	App.	68,30 m <sup>2</sup>
N+1	1.3	Terras	8,05 m <sup>2</sup>
N+1	1.4	App.	53,95 m <sup>2</sup>
N+1	1.4	Terras	7,35 m <sup>2</sup>

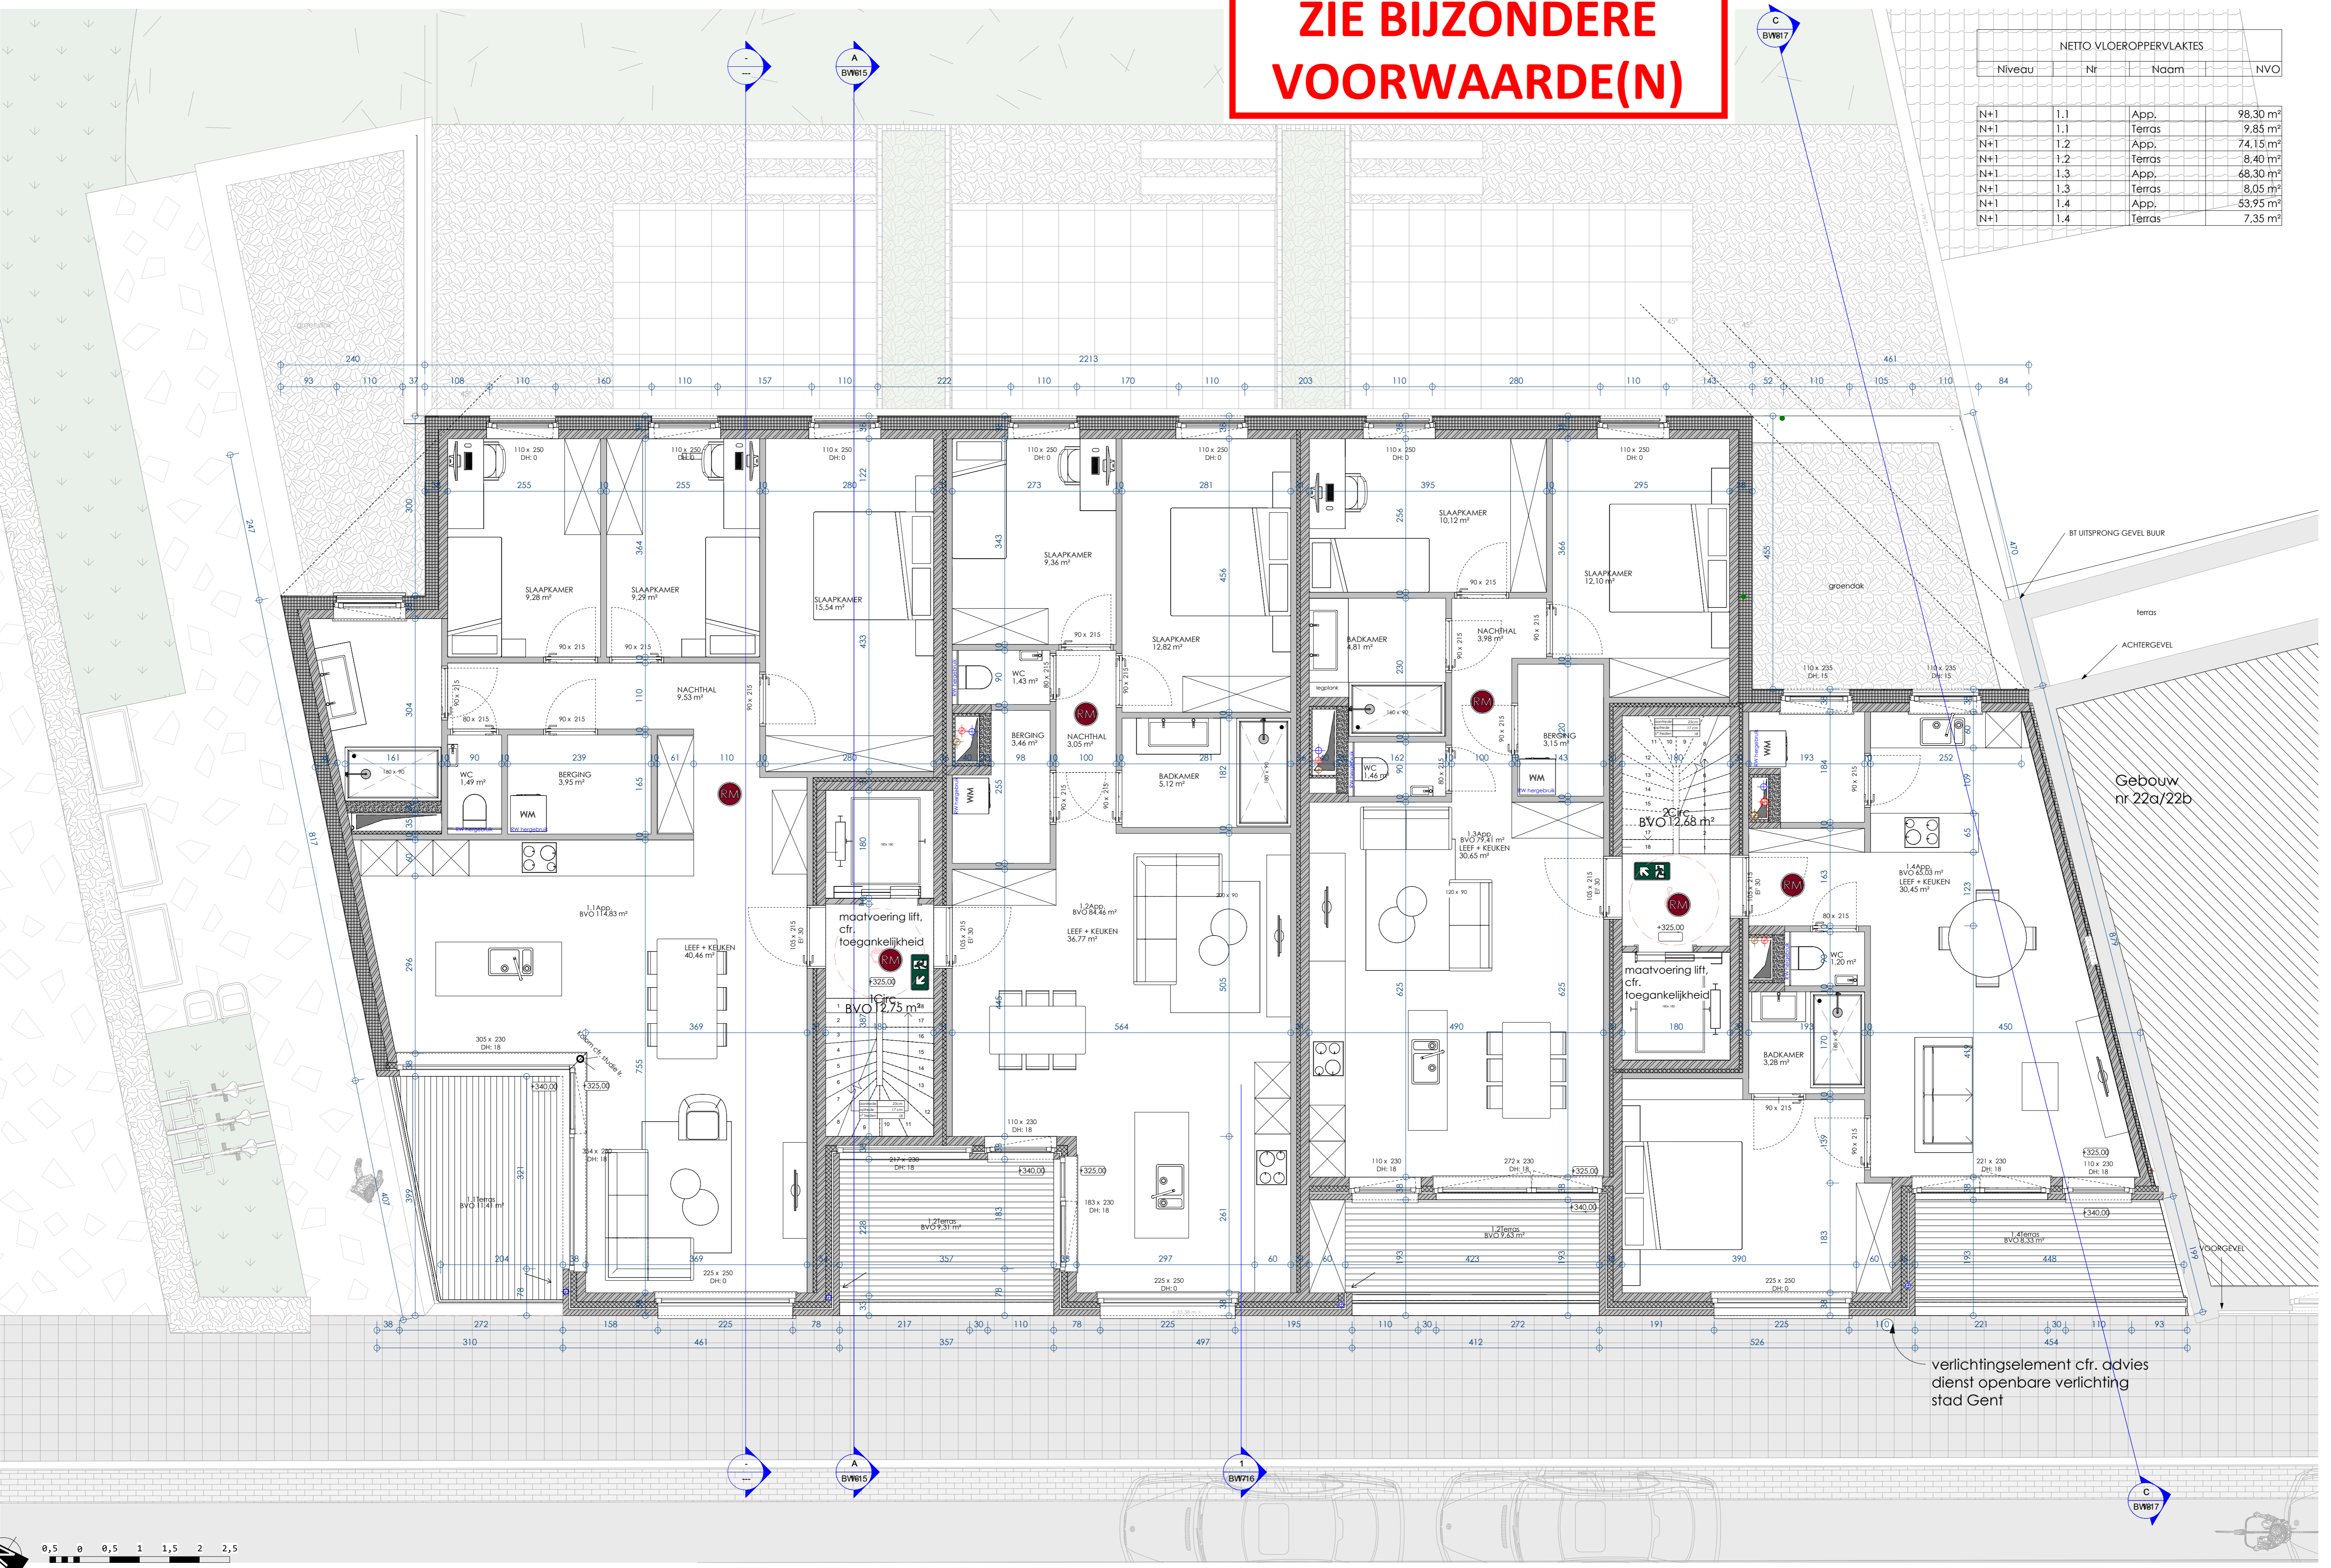

20-411 - Bouwen van appartementen met handelsgeilvloers

VERDIEPING +1

a154 architecten bvba <> tel: 09/222 27 94 <> e-mail: info@a154.be <> Ditelstraat 30, 9000 Gent

1	BOUWAANVRAAG	15/05/24
2		
3		
4		
5		

schaal 1 : 50

09

OPMERKINGEN - cursor gedrukte tekst wijst op de toestand vóór verbouwing, in materiaal en bestemming. Bij contradictie tussen de verschillende uitvoeringsdocumenten dient onverwijld contact opgenomen te worden met het architectenbureau - de uitvoeringsdocumenten opgesteld door A154 zijn de volledige intellectuele eigendom van A154 - voor elke reproductie van documenten opgesteld door A154 dient voorafgaandelijk toestemming gevraagd te worden aan A154 - de aanpakken worden steeds verandert als afmetingen in situ te hebben gecorrigeerd