


**ZIE BIJZONDERE
VOORWAARDE(N)**

Bomen:

- de te behouden bomen worden beschermd gedurende de volledige werfperiode door het plaatsen van een gesloten hekwerk van minstens 2 m hoogte geplaatst op minstens 2 m van de stam van de te behouden bomen
- de nieuwe bomen worden aangeplant als hoogstammige bomen met minimumstamomtrek HS12/14
- Bemaling voorzien in de periode oktober-maart.
- Aangezien niet kan uitgesloten worden dat de bemaling toch langer zou duren dan de periode oktober tot maart dient voor de volledige opvolging, begeleiding voorzien te worden door een ETW volgens de BEA.

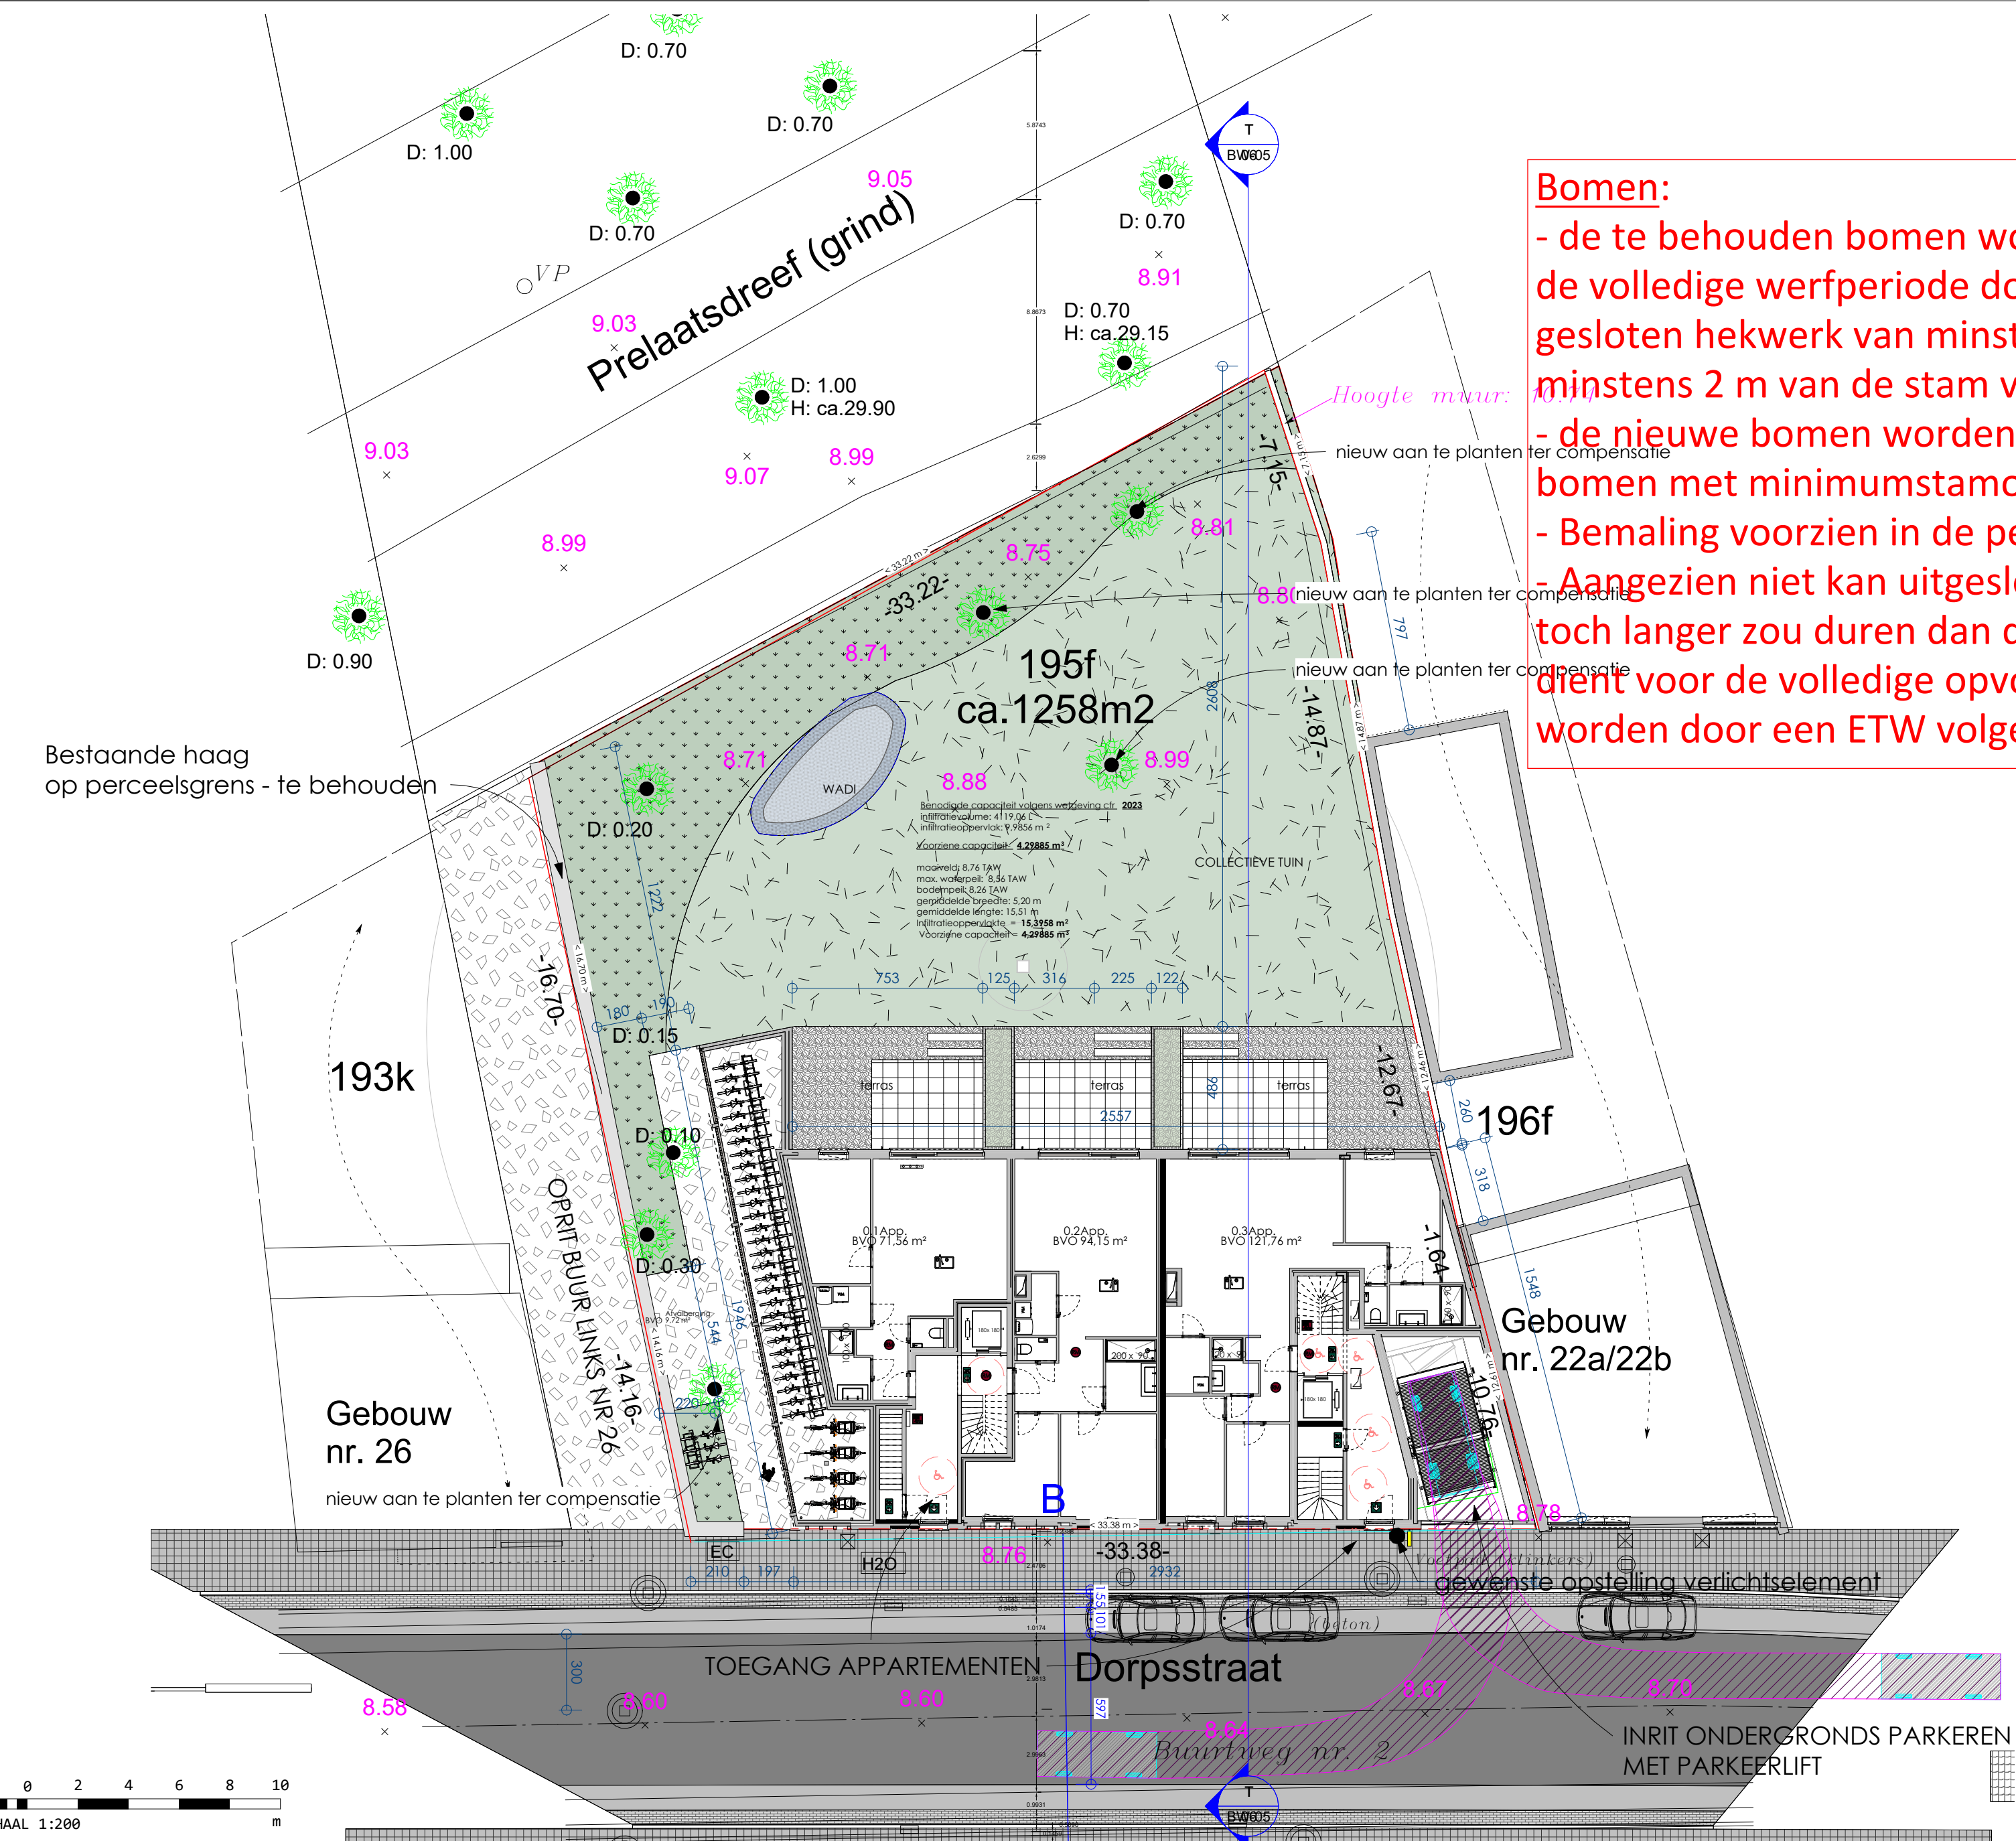

20-411 Bouwen van appartementen met handelsgelijkvloers

INPLANTING NIEUW

a154 architecten bvba <> Tel: 09/222 27 94 <> e-mail: info@a154.be <> Distelstraat 30, 9000 Gent

1	BOUWAANVRAAG	15/05/24
2		
3		
4		
5		

schaal 1 : 200
 A154 A2 S:\20-411-DORPSTRAAAT24-ZWIJNARDE\00_REVIT\Revit 2024\20-411_DORPSTRAAAT24-ZWIJNARDE.rvt
 03



OPMERKINGEN - cursief gedrukte tekst wijst op de toestand vóór verbouwing, in materiaal en bestemming - bij contradictie tussen de verschillende uitvoeringsdocumenten dient onverwijld contact opgenomen te worden met het architectenbureau - de uitvoeringsdocumenten opgemaakt door A154 blijven de volledige intellectuele eigendom van A154 - voor elke reproductie van documenten opgemaakt door A154 dient voorafgaandelijk toestemming gevraagd te worden aan A154 - de aannemers worden steeds verondersteld alle afmetingen in situ te hebben gecontroleerd