


ZIE BIJZONDERE VOORWAARDE(N)

AANBUIDING HANDELINGEN
(voorwerpen van de aanbieder)

- aanbuiding projectzone
totaal opp: ± 2500m²
- publiek toegankelijke zone
totaal opp: ± 2215m²

LEGENDE INPLANTINGSPLAN
De tekening op de site (bestand en/of nieuw) wordt weergegeven in een volle lijn voor het grondvlak (1,5m boven het maaiveld). De eventuele oversteken op verdiepingen en/of afbouwconstructies worden aangegeven in stippenlijnen.

- Perceelgrens
- Bestaande constructies
- Foto-standpunt
- Kast elektriciteit
- Deksel gasmaatschappij
- Huisaansluiting
- Kroonlijfhoogte/Tuinmuurhoogte
- Hoogte dorpel
- Hoogtepunt
- Hoogte plot dak
- Hydrant
- KM-paal
- Loofboom
- Struik
- Verkeersbord
- Deksel watermaatschappij
- Nutspaal spoor
- Merkpalen, grenspaal
- Paal verlichting
- Putdeksel
- Parkermeter
- Inspectieput
- Straatkolk
- Haag
- Lijngoot
- Poort
- Afsluitingsdraad

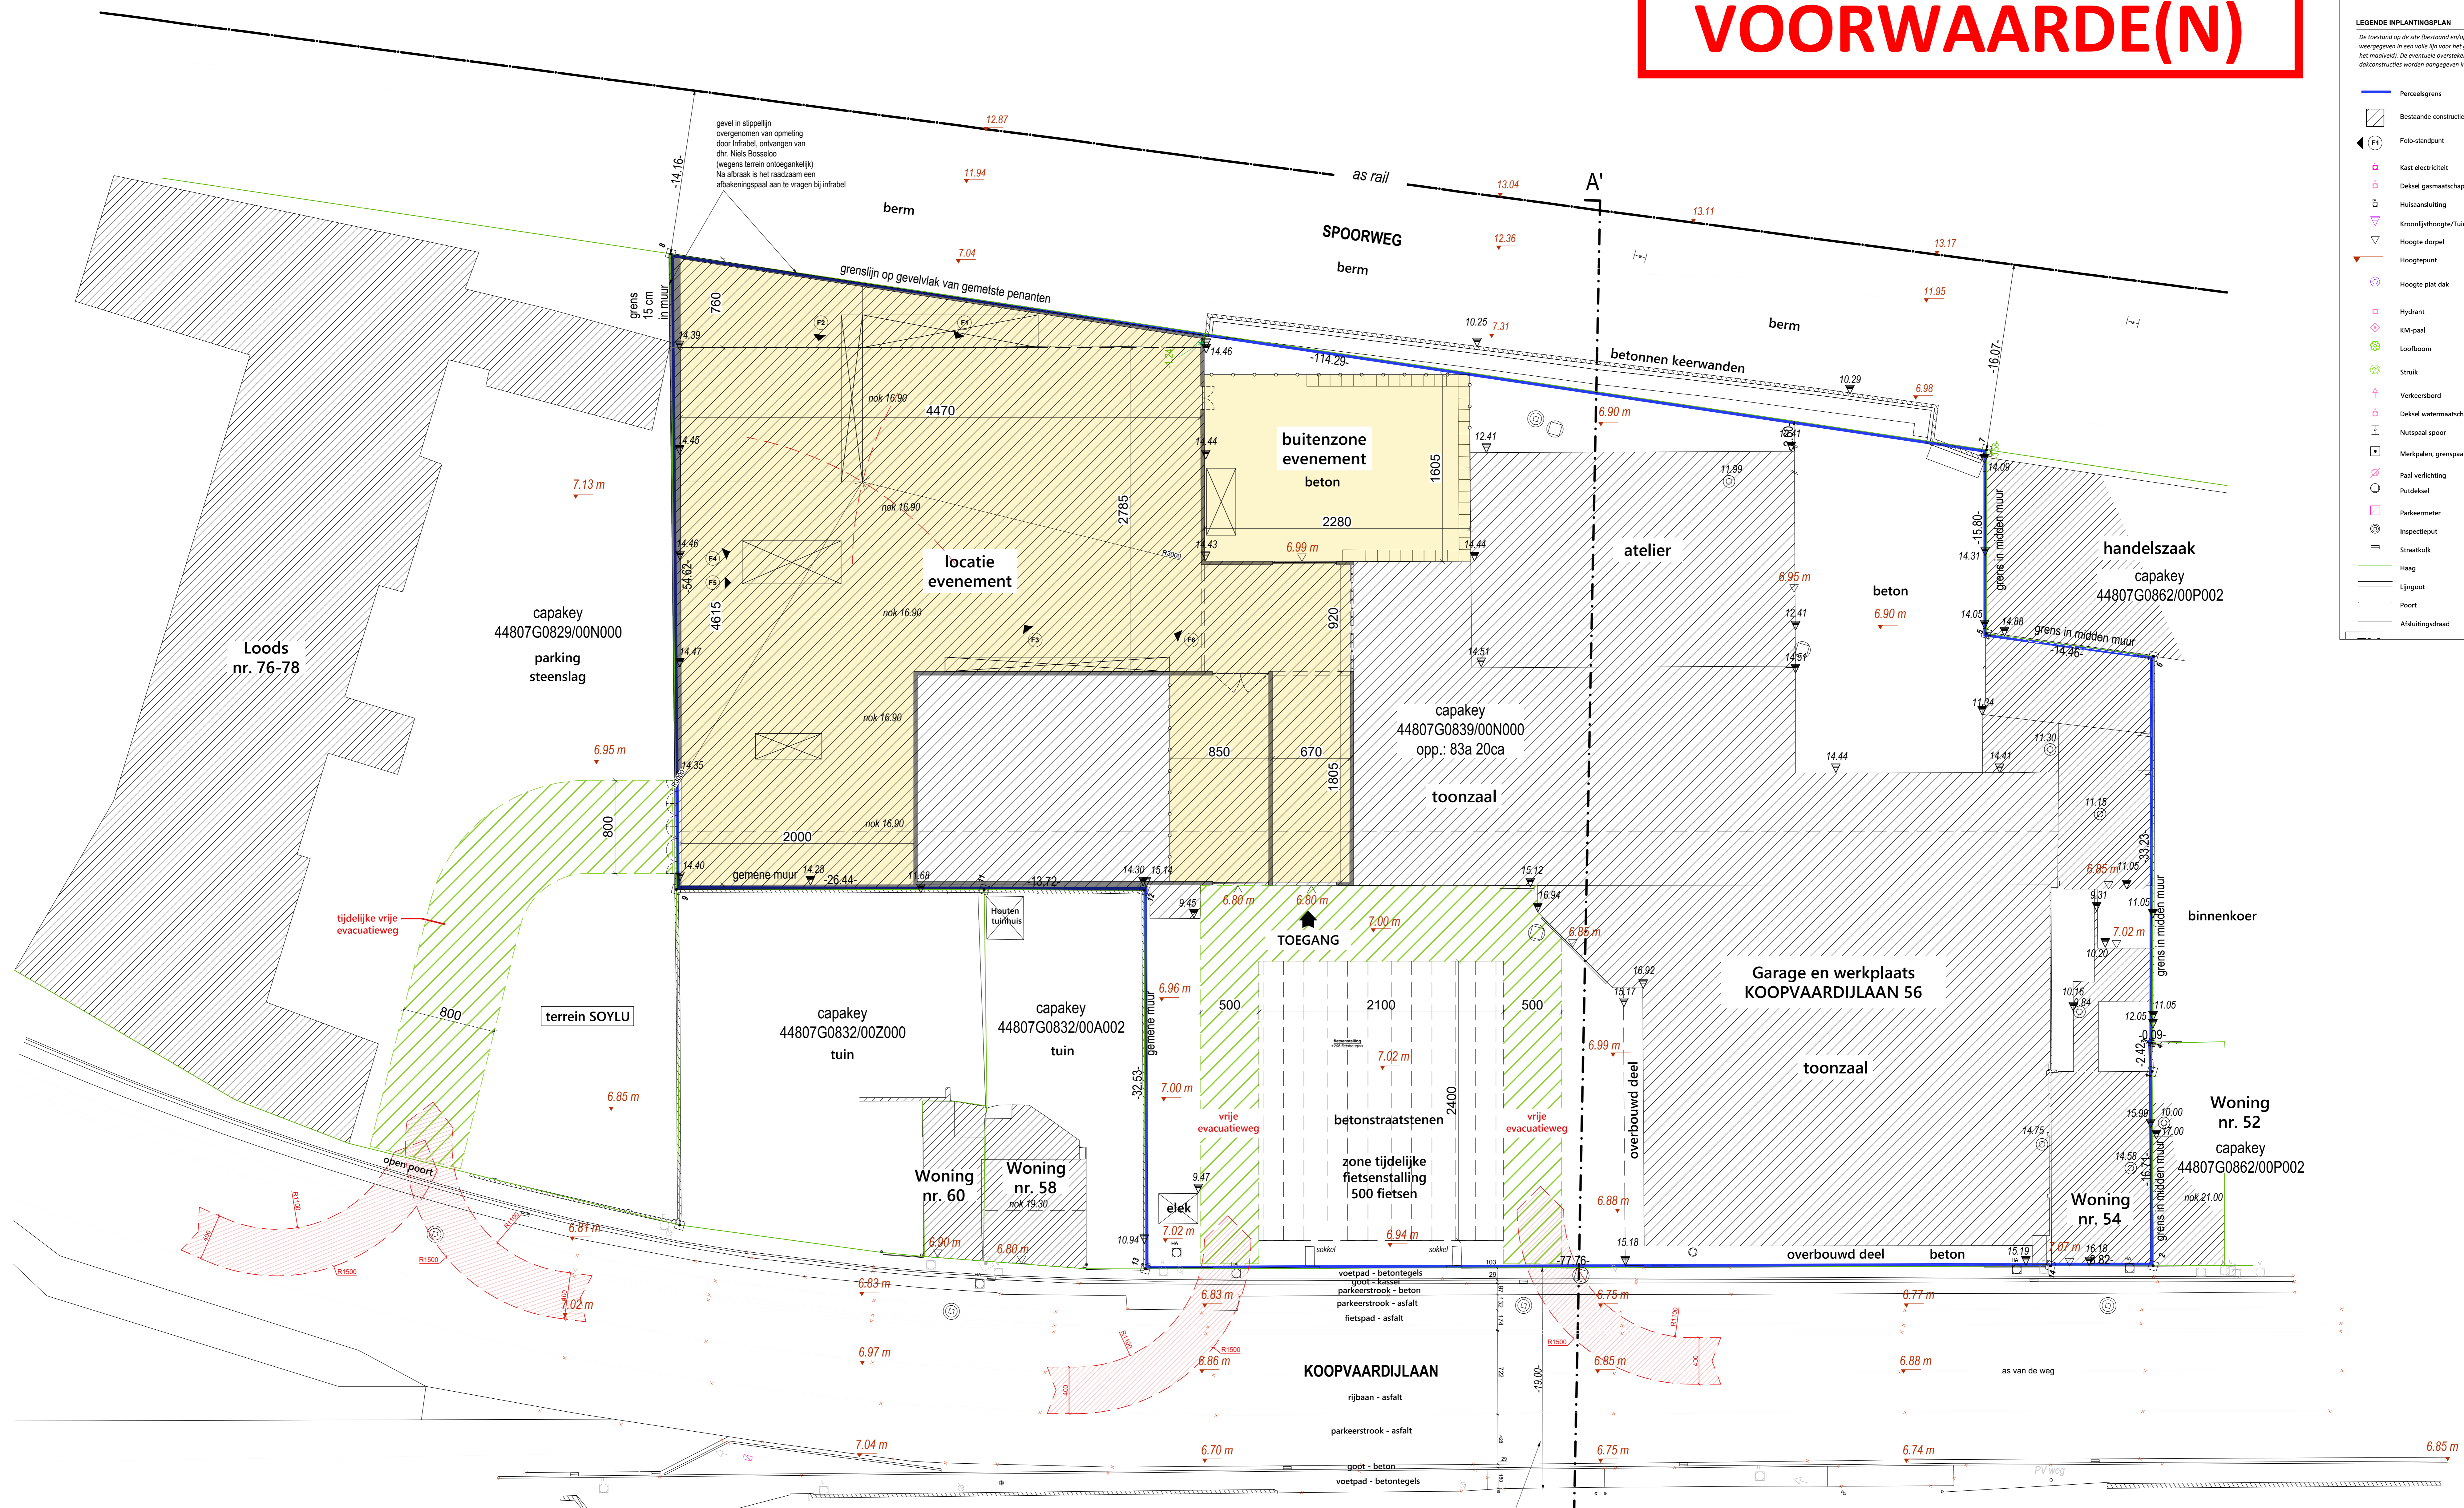

Ter hoogte van Koopvaardijlaan is een rooilijn geldig vastgelegd per Koninklijk Besluit van 17/12/1866, waarbij de wegbreedte 20 m bedraagt.