


**ZIE BIJZONDERE  
VOORWAARDE(N)**

De 8 dennenbomen in de achtertuin  
mogen NIET geroid worden.

**Functie:** eengezinswoning  
**Kadastrale gegevens:**  
**Vogelheide 32**  
**9052 GENT**  
GENT 24 AFD/ZWIJNAARDE,  
sectie A, nr.0414/E

**Functie:** eengezinswoning  
**Kadastrale gegevens:**  
**Vogelheide 31**  
**9052 GENT**  
GENT 24 AFD/ZWIJNAARDE,  
sectie A, nr.0414/D

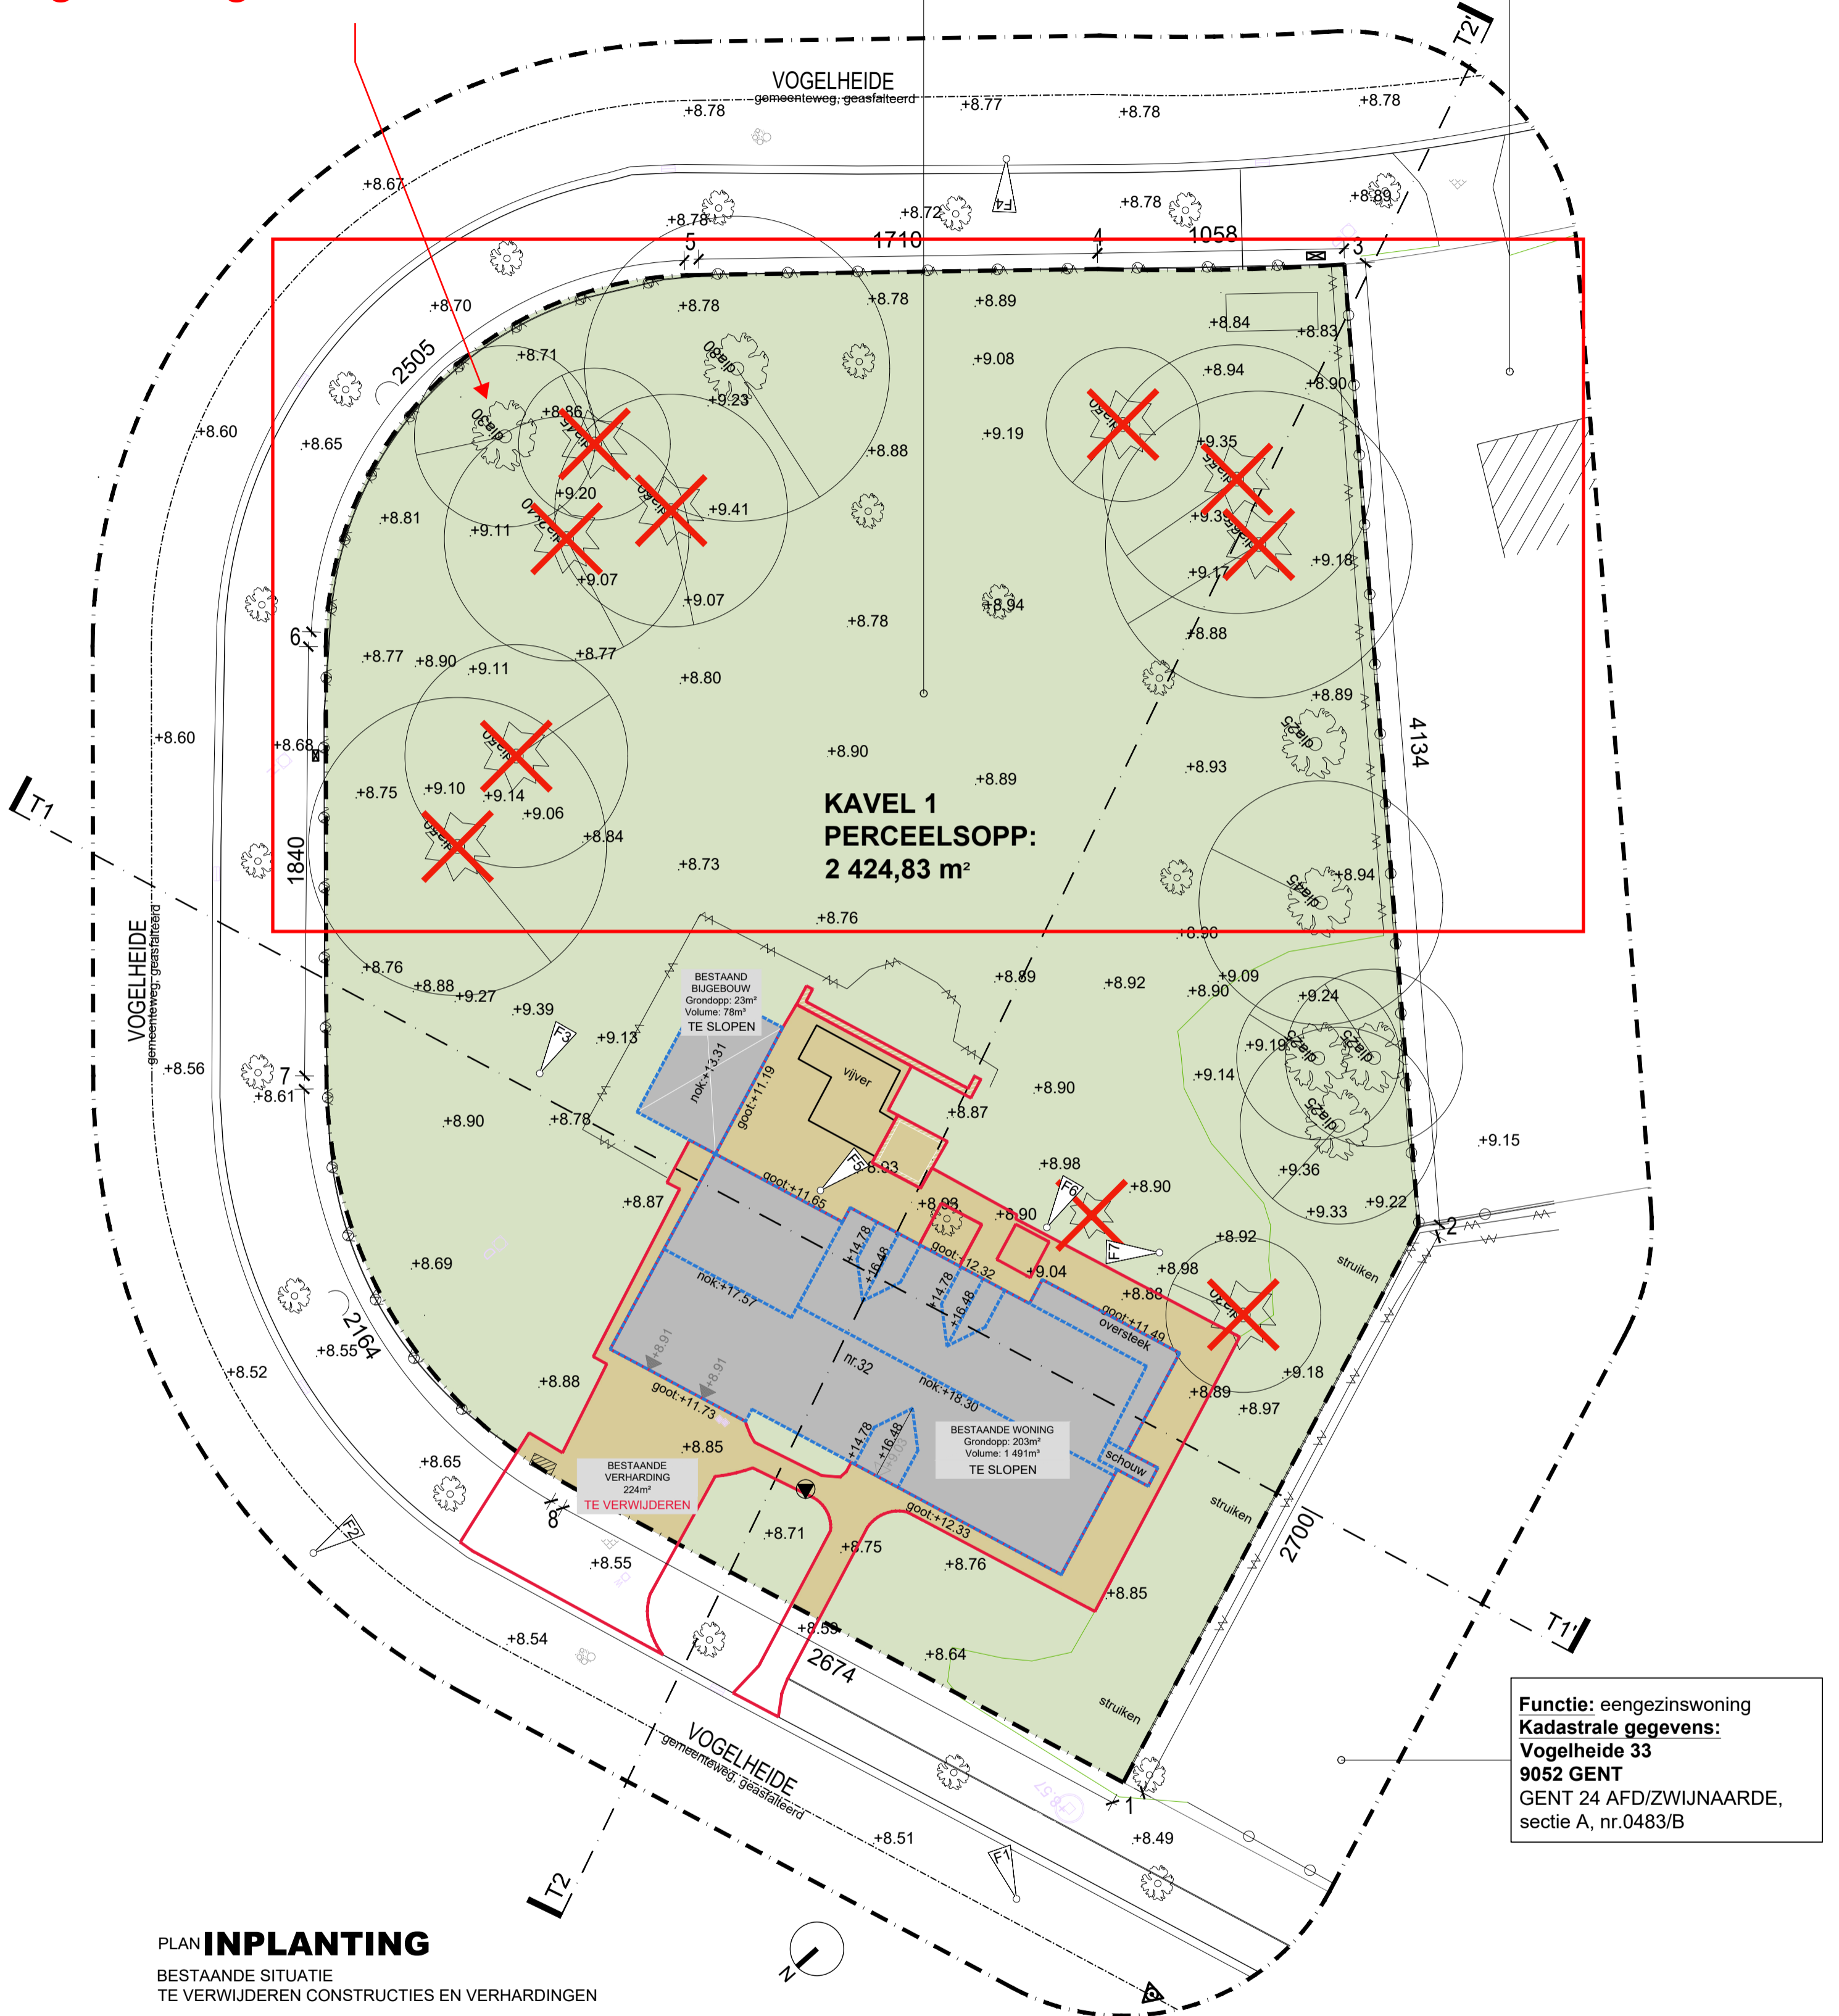

**Functie:** eengezinswoning  
**Kadastrale gegevens:**  
**Vogelheide 33**  
**9052 GENT**  
GENT 24 AFD/ZWIJNAARDE,  
sectie A, nr.0483/B

**PLAN INPLANTING**

BESTAANDE SITUATIE  
TE VERWIJDEREN CONSTRUCTIES EN VERHARDINGEN

**TOTALE OPP TE VERWIJDEREN VERHARDING: 224m²**

**TOTALE OPP TE SLOPEN CONSTRUCTIES: 239m²**

- Oppervlakte woning: 203m²
- Volume woning: 1 491m³
- Oppervlakte bestaand bijgebouw: 23m²
- Volume bestaand bijgebouw: 78m³
- Oppervlakte afdek/oversteek: 11m²
- Oppervlakte schouw: 2m²

→ TOTALE BEBOUWDE EN VERHARDE OPP TE VERWIJDEREN : 463m²

C A S | ARCHITECTEN

**BOUWPLAATS**  
Vogelheide 32  
9052 Zwijnaarde

**OPDRACHTGEVER**  
Mevr. Lemaitre Kristien  
Berkenhof 8  
9820 Merelbeke

**DATUM**  
08 07 2024

Schaal: 1:200

