


**ZIE BIJZONDERE
VOORWAARDE(N)**

De 8 dennenbomen in de achtertuin
mogen NIET geroid worden.

Functie: eengezinswoning
Kadastrale gegevens:
Vogelheide 32
9052 GENT
GENT 24 AFD/ZWIJNAARDE,
sectie A, nr.0414/E

Functie: eengezinswoning
Kadastrale gegevens:
Vogelheide 31
9052 GENT
GENT 24 AFD/ZWIJNAARDE,
sectie A, nr.0414/D

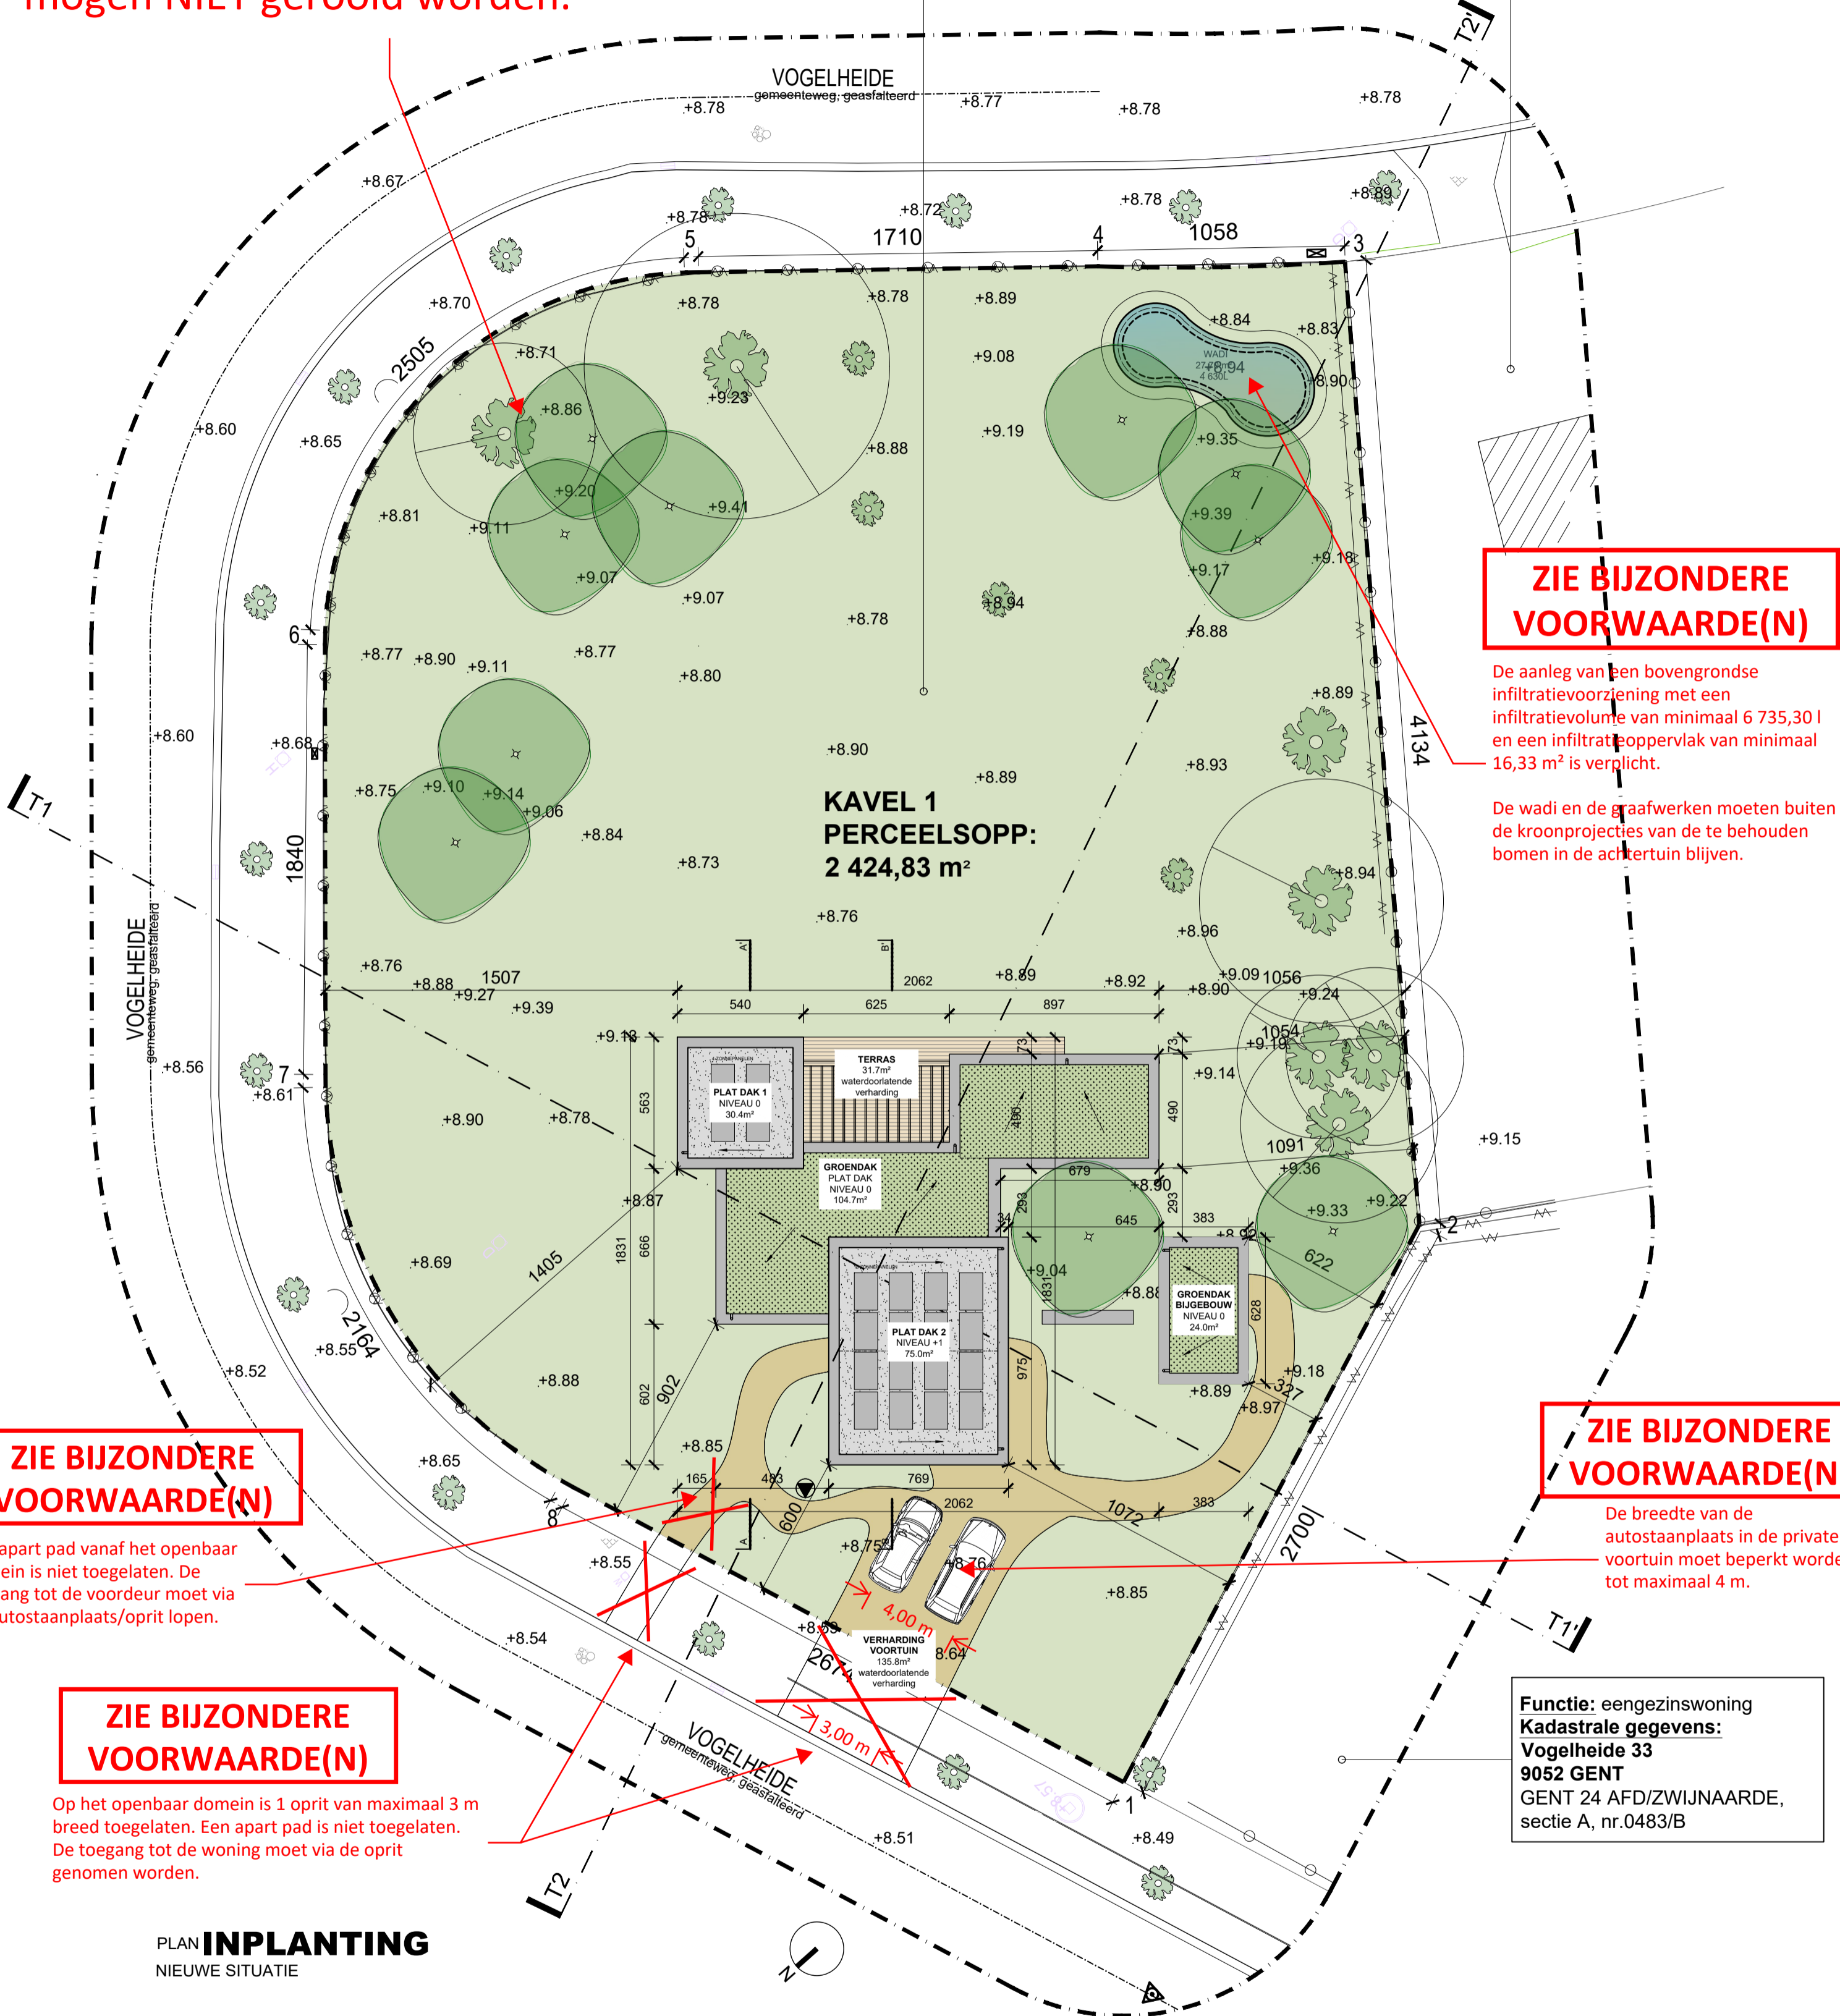

**ZIE BIJZONDERE
VOORWAARDE(N)**

De aanleg van een bovengrondse infiltratievoorziening met een infiltratievolume van minimaal 6 735,30 l en een infiltratieoppervlak van minimaal 16,33 m² is verplicht.

De wadi en de graafwerken moeten buiten de kroonprojecties van de te behouden bomen in de achtertuin blijven.

**ZIE BIJZONDERE
VOORWAARDE(N)**

Een apart pad vanaf het openbaar domein is niet toegelaten. De toegang tot de voordeur moet via de autostaanplaats/oprit lopen.

**ZIE BIJZONDERE
VOORWAARDE(N)**

Op het openbaar domein is 1 oprit van maximaal 3 m breed toegelaten. Een apart pad is niet toegelaten. De toegang tot de woning moet via de oprit genomen worden.

**ZIE BIJZONDERE
VOORWAARDE(N)**

De breedte van de autostaanplaats in de private voortuin moet beperkt worden tot maximaal 4 m.

Functie: eengezinswoning
Kadastrale gegevens:
Vogelheide 33
9052 GENT
GENT 24 AFD/ZWIJNAARDE,
sectie A, nr.0483/B

PLAN **INPLANTING**
NIEUWE SITUATIE

C A S ARCHITECTEN	BOUWPLAATS Vogelheide 32 9052 Zwijnaarde	OPDRACHTGEVER Mevr. Lemaitre Kristien Berkenhof 8 9820 Merelbeke	DATUM 08 07 2024	Schaal: 1:200
----------------------------	---	--	----------------------------	--------------------------