ZIE BIJZONDERE VOORWAARDE(N)

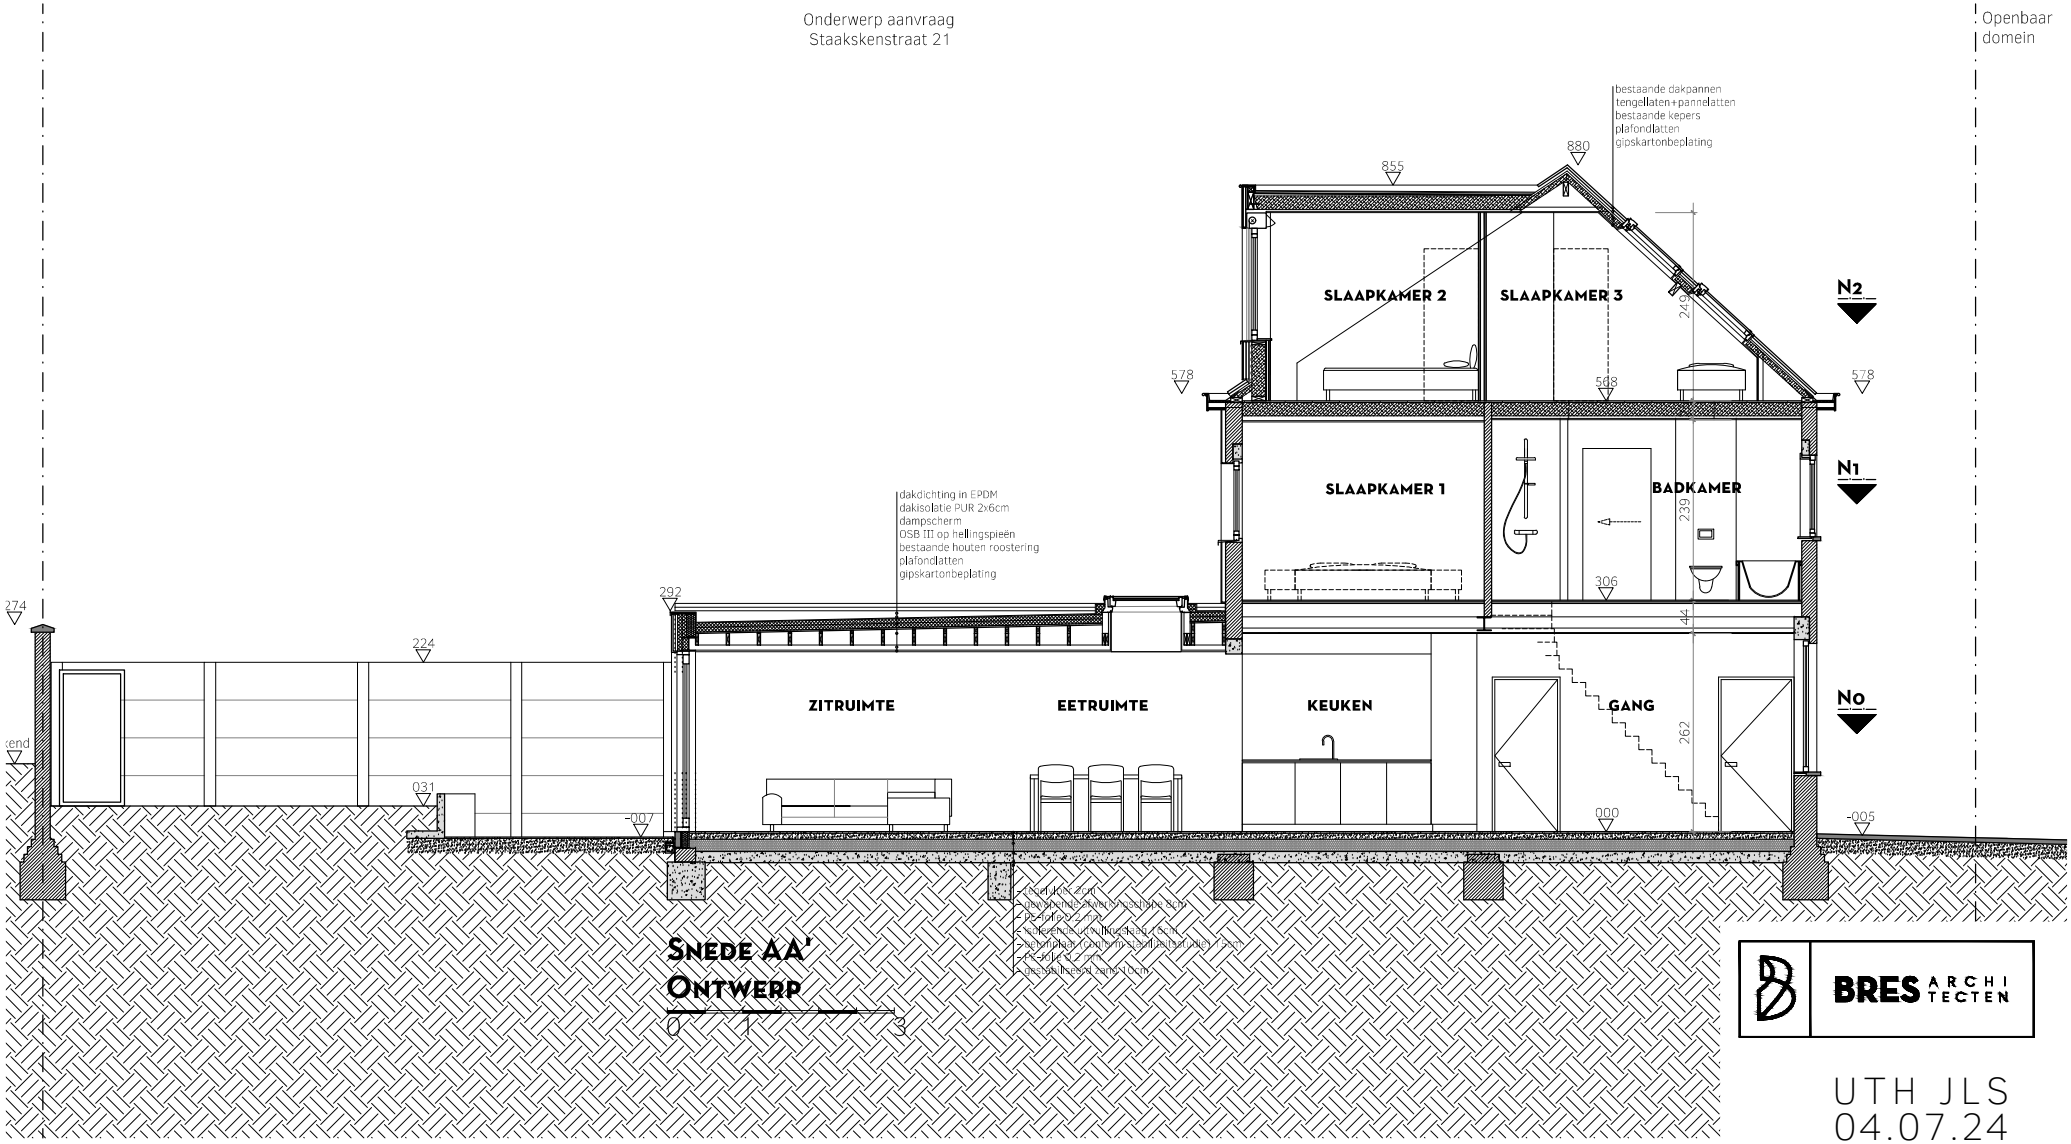

BRES ARCHITECTEN

UTH JLS
04.07.24
100SAA