


4de verdieping volledig teruggetrokken

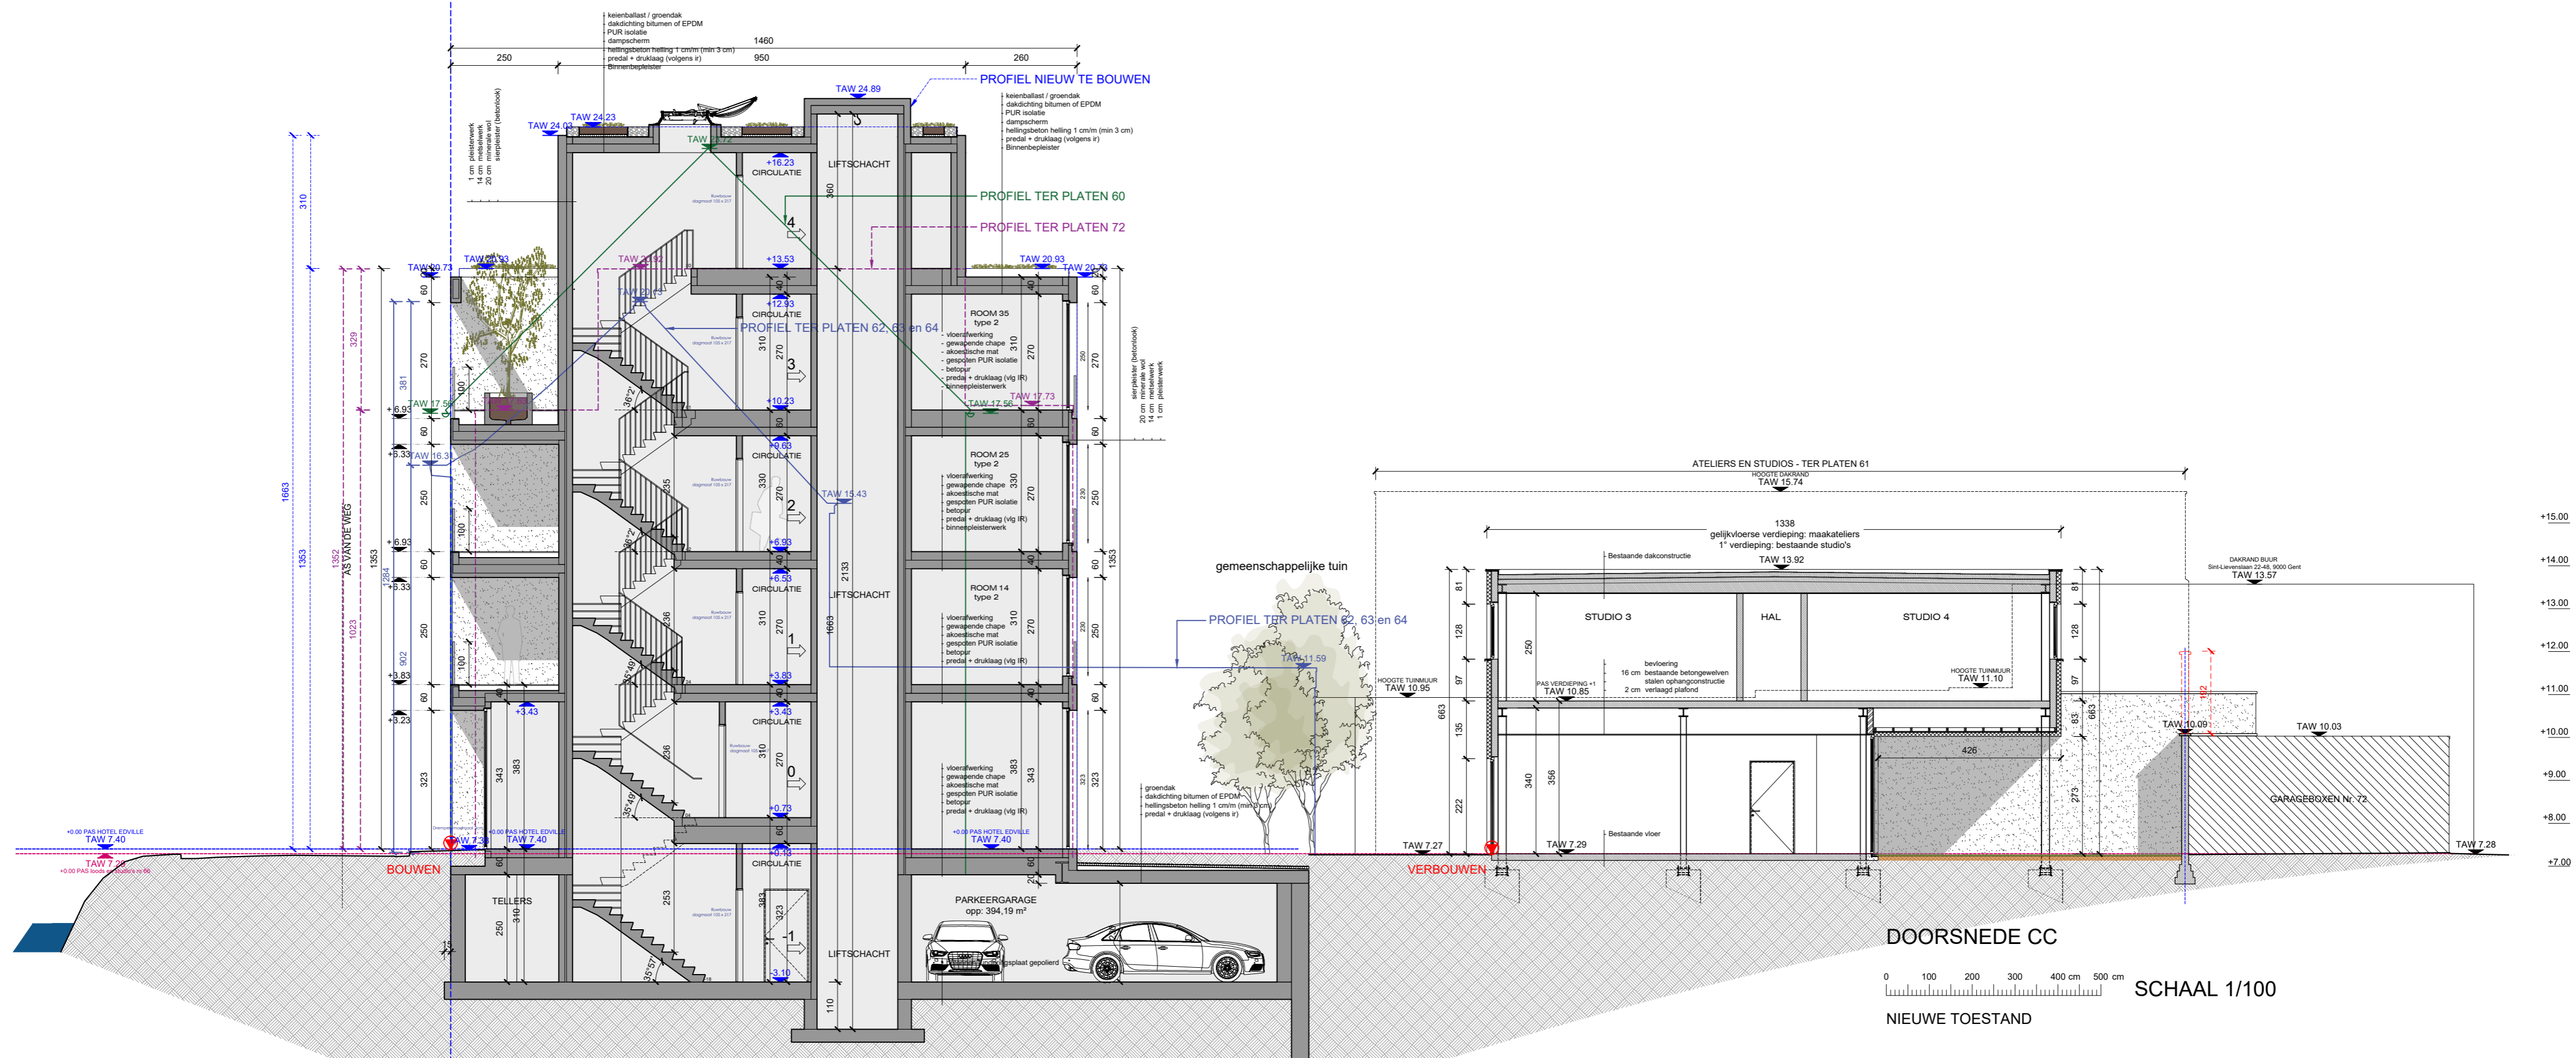

DOORSNEDE CC  
 0 100 200 300 400 500 cm  
 SCHAAL 1/100  
 NIEUWE TOESTAND