
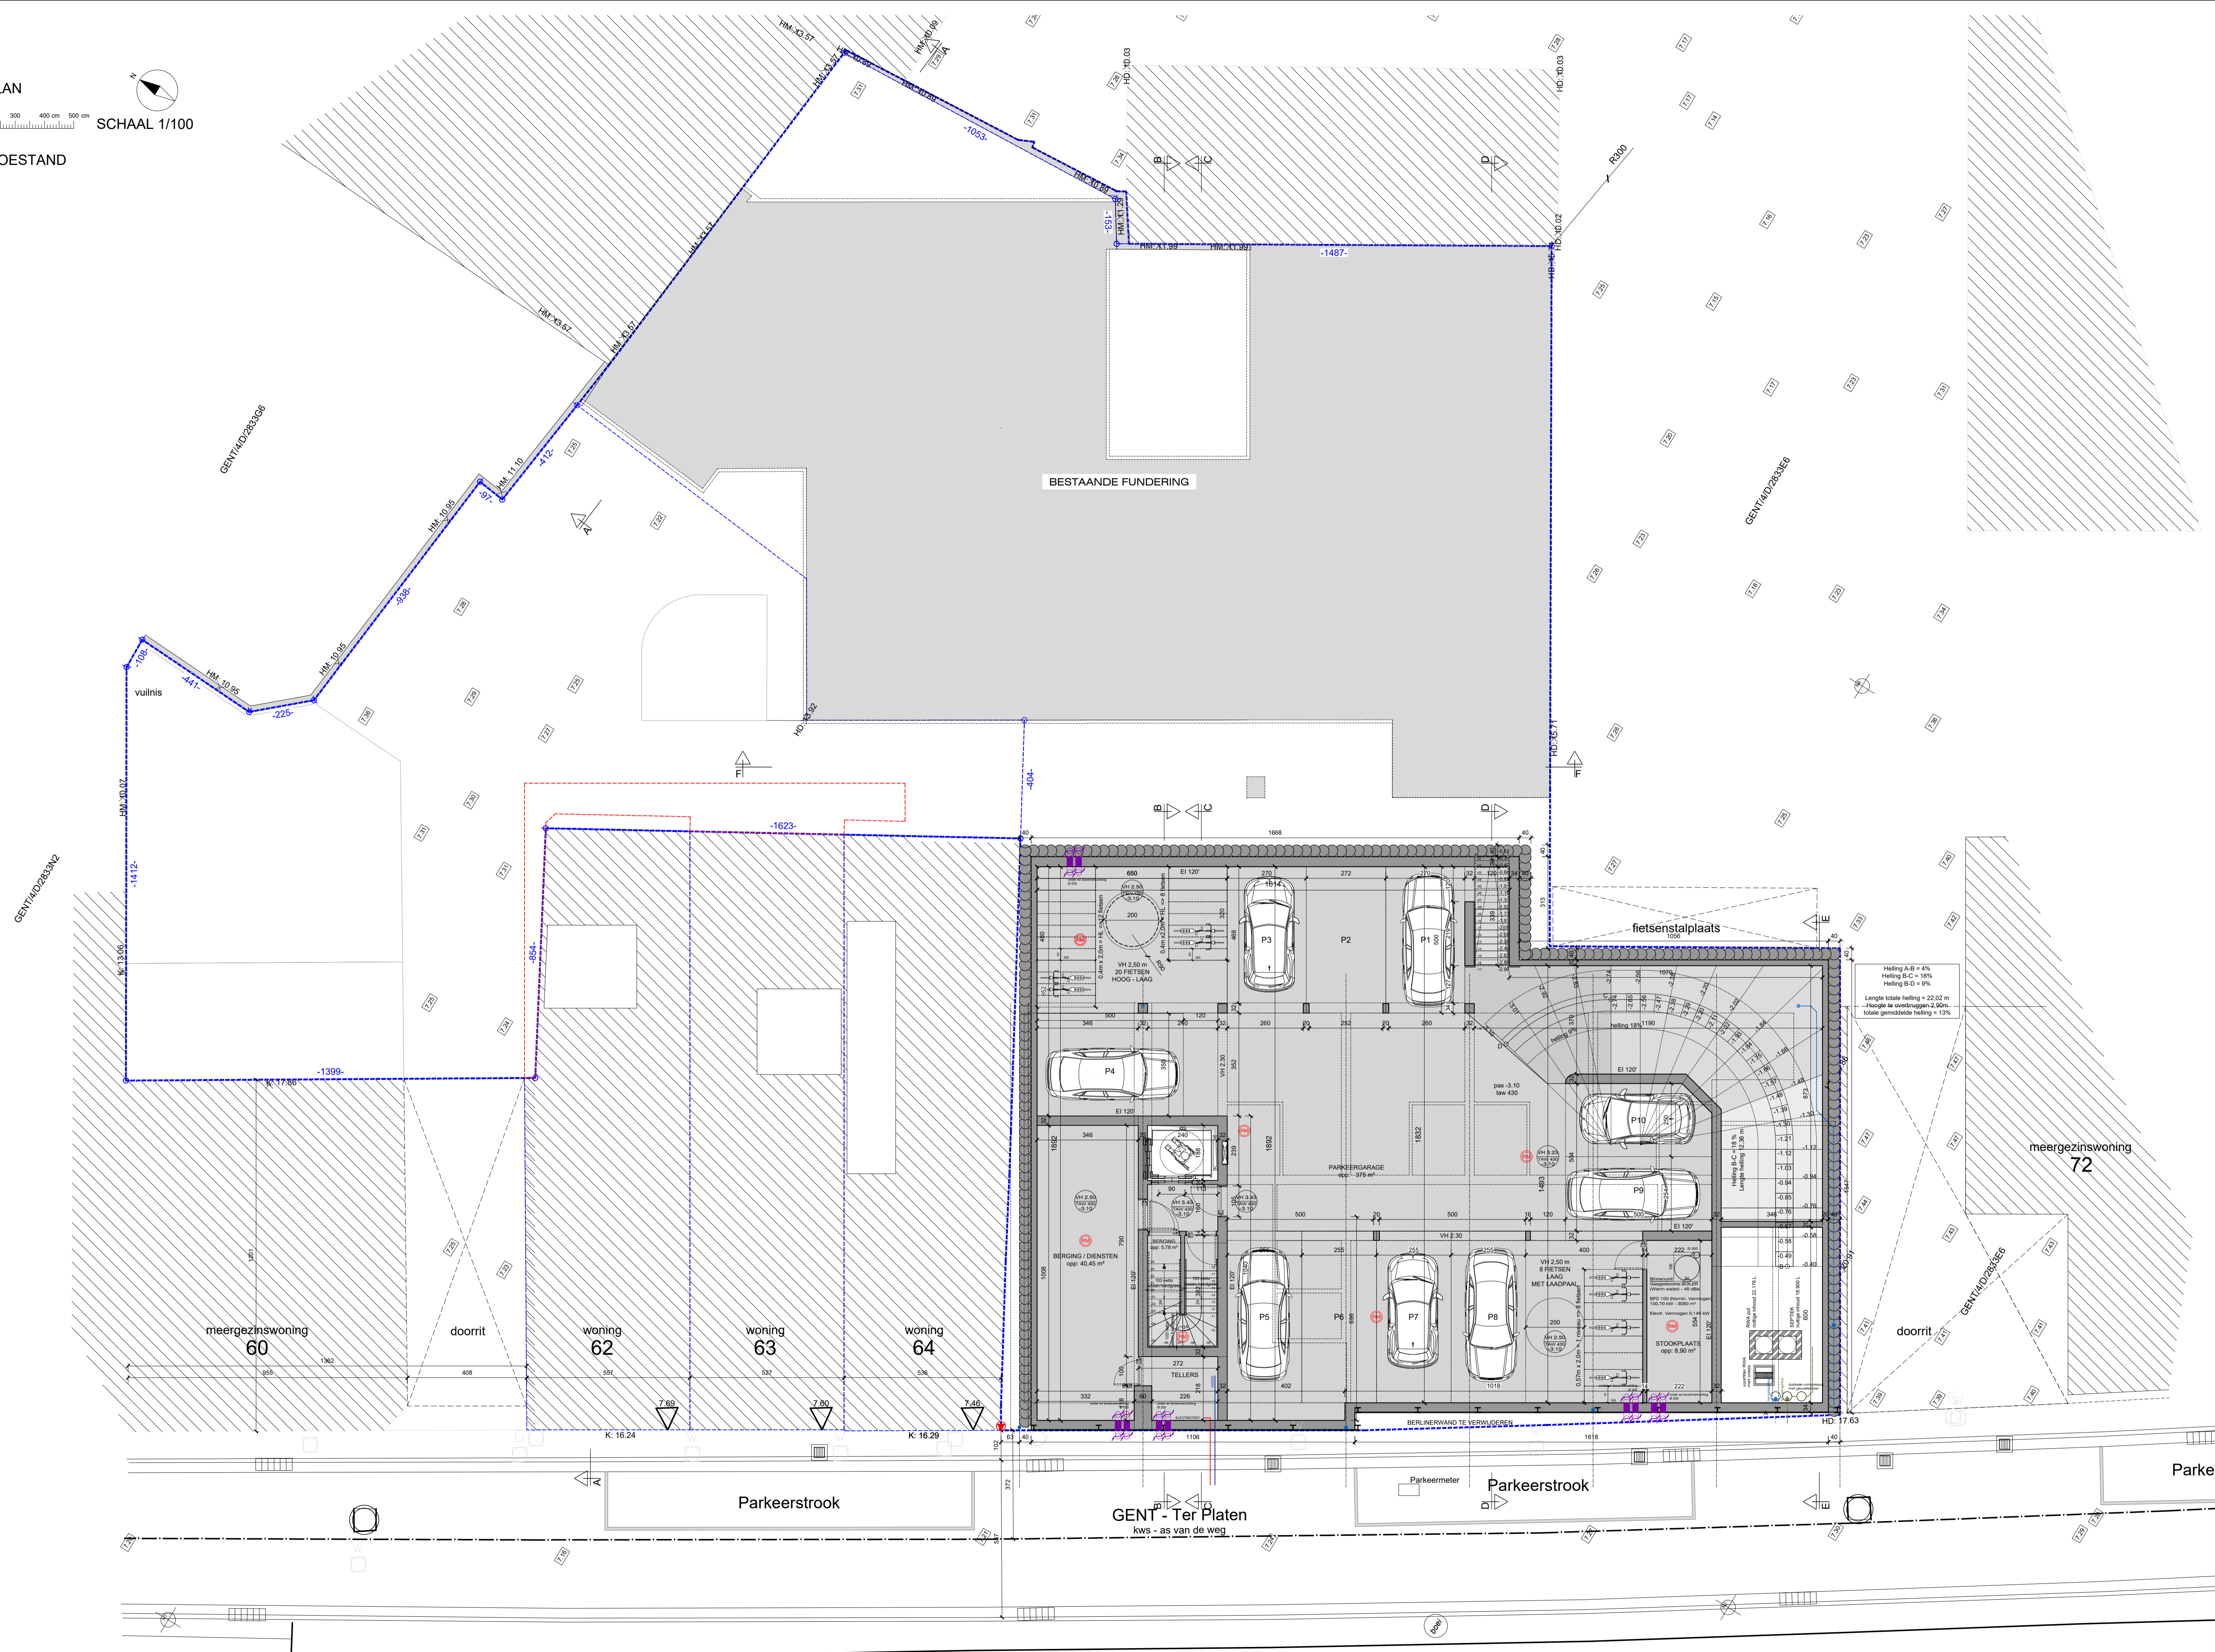


KELDERPLAN

0 100 200 300 400 500 cm
SCHAAL 1/100

NIEUWE TOESTAND

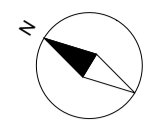

Helling A-B = 4%
Helling B-C = 18%
Helling B-D = 9%
Lengte totale helling = 22,02 m
Hoogte te overbruggen = 2,90m
Totale gemiddelde helling = 13%

GENT - Ter Platen
Kws - as van de weg