


LEGENDE PLAN / DOORSNEDE	
bestaand funderingsmetselwerk	
nieuw funderingsmetselwerk	
bestaand metselwerk, in snelbouwsteen	
nieuw metselwerk, in snelbouwsteen	
bestaand parementmetselwerk	
nieuw parementmetselwerk	
beton	
hout	
nieuw metselwerk eenzijdig opgevoegd	
keperwanden	
plat dak	
terras/tegels	
hard isolatie	
zacht isolatie	
ylong	
vloerpassen +000	
rookmelder	

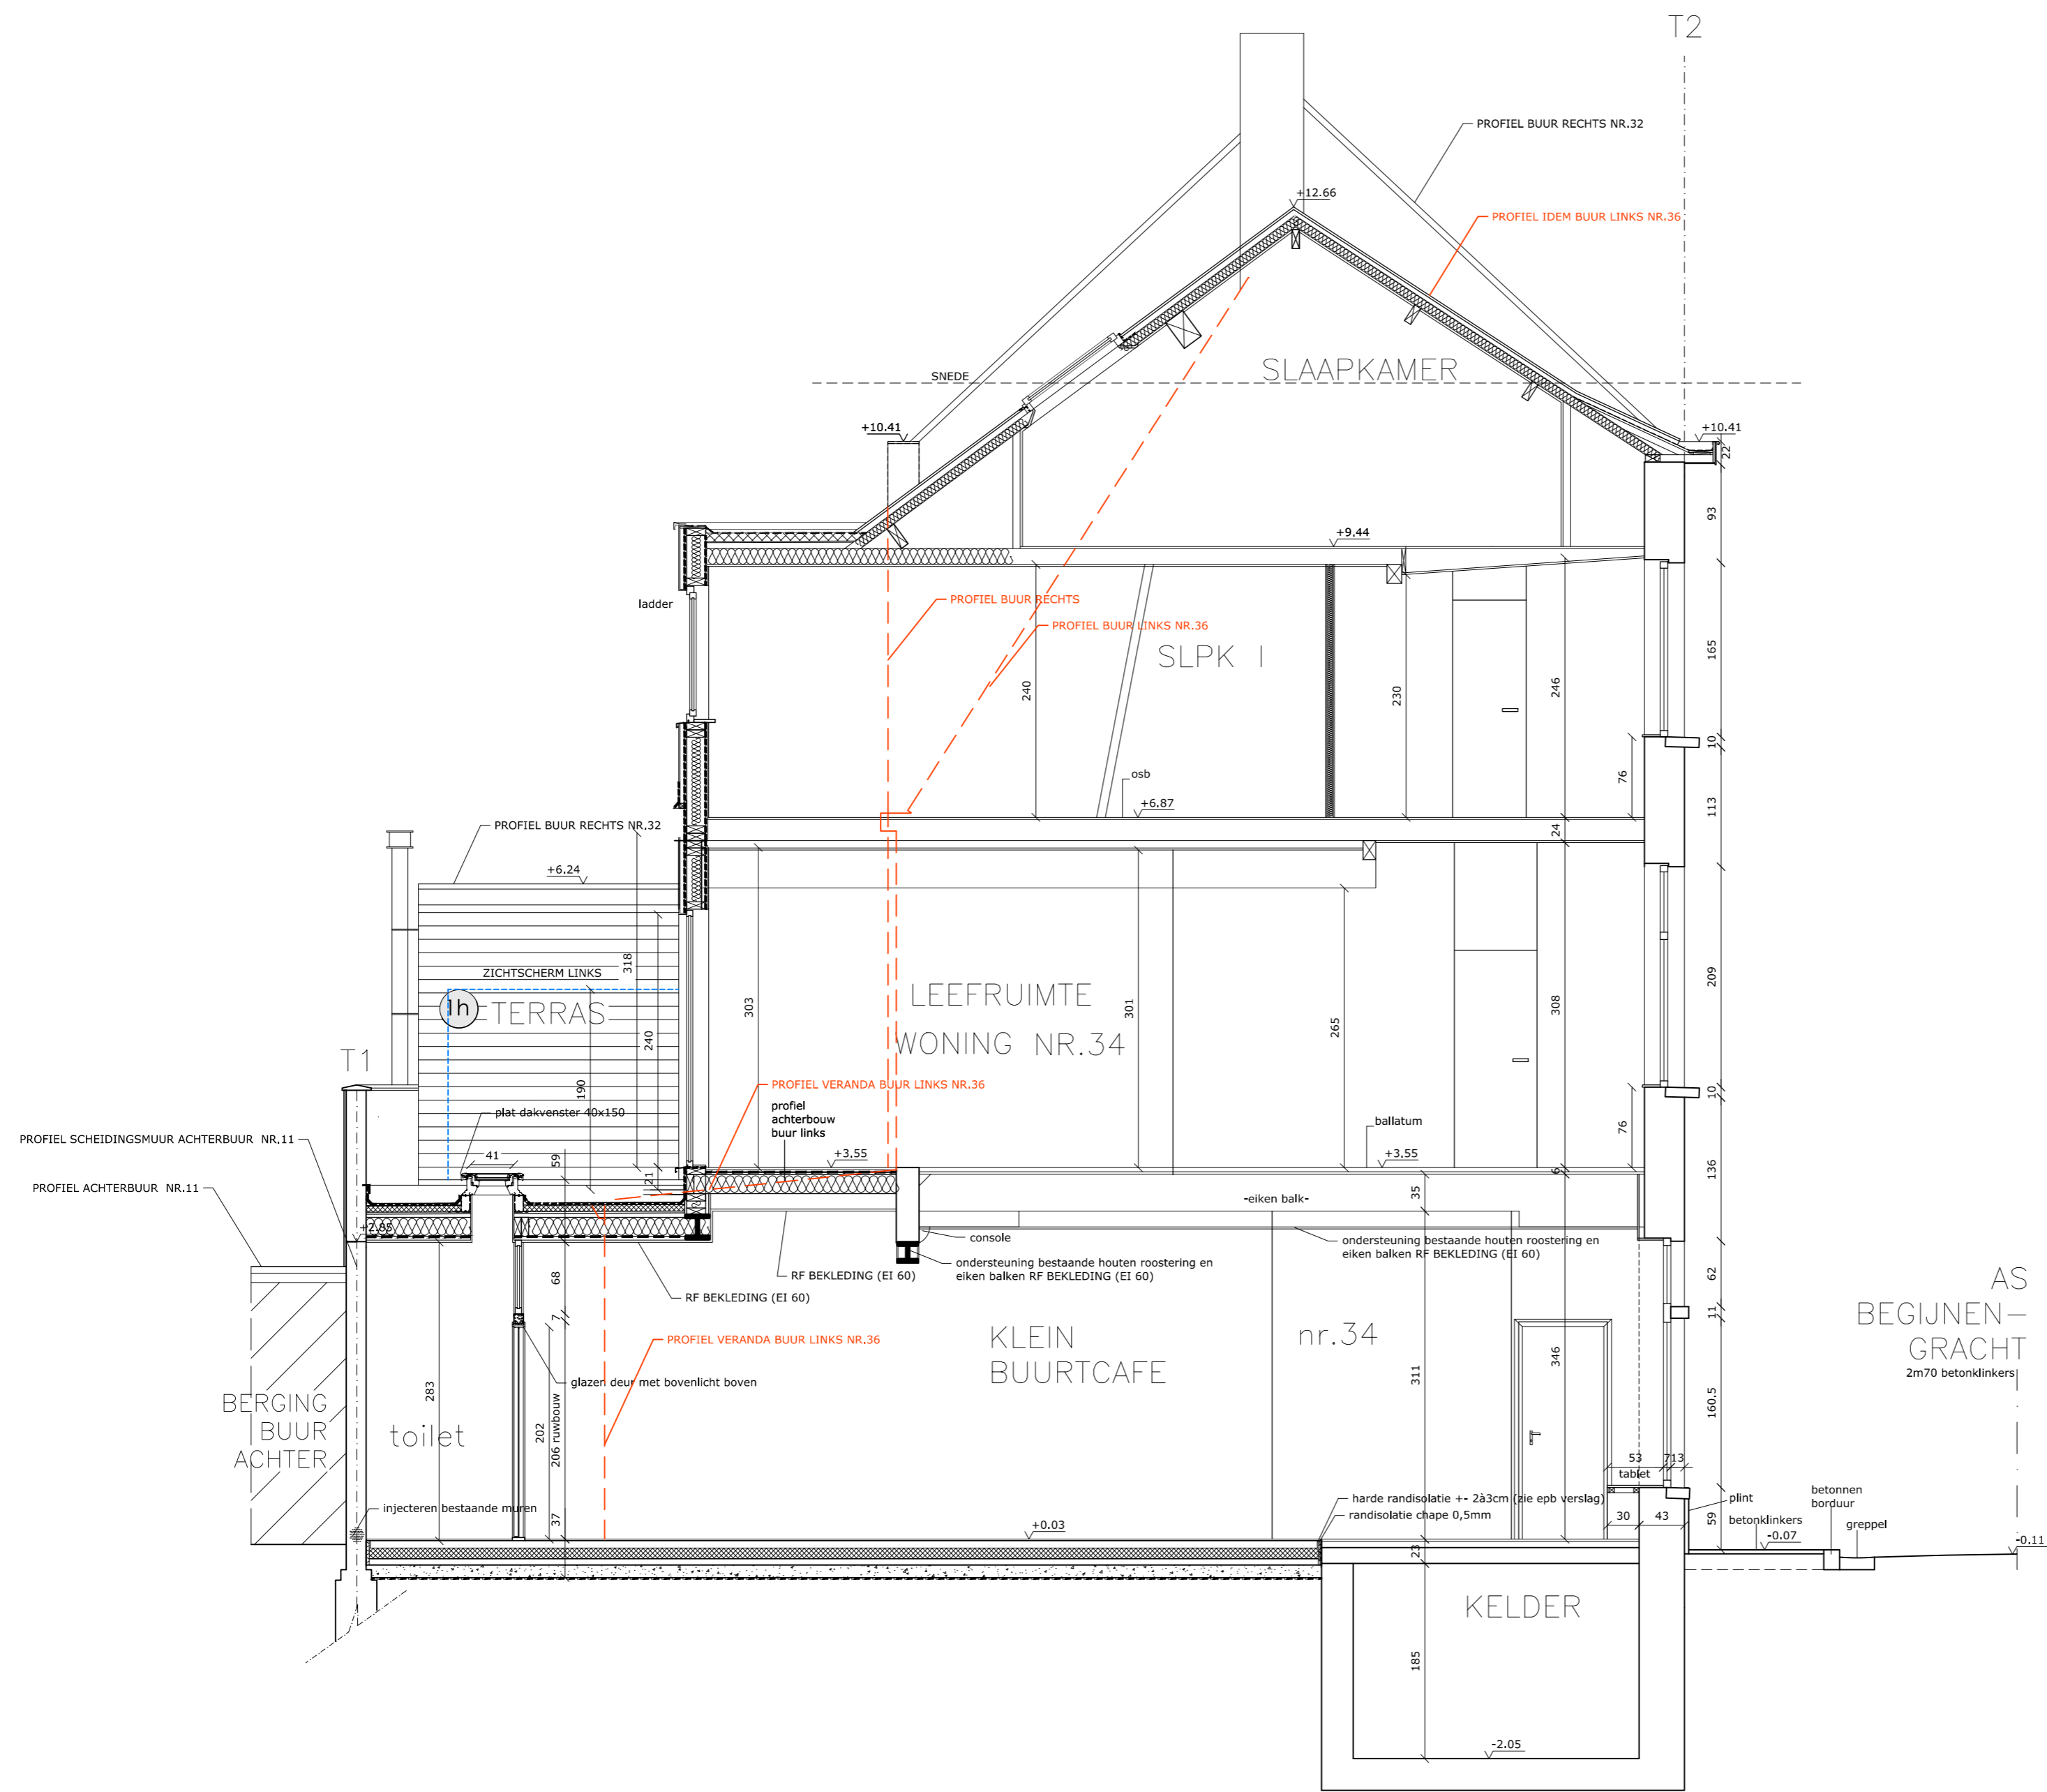



DOORSNEDE AA' / TERREINPROFIEL T1 - T2

ARCHITECT ROBERT CLAPPAERT & PARTNERS  
 Derbystraat 29 B - 9051 Genk (SOW)  
 Telt 0475/38.32.83  
 e-mail: info@architectclappaert.be

BOUWAANVRAAG  
 B. DOORSNEDE AA'

SNEDE 1 / 1

SCHAAL  
 1 : 50

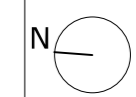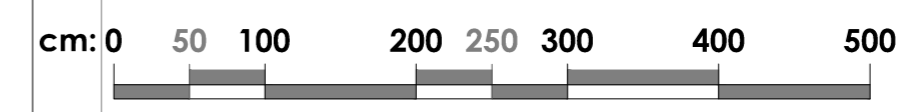

Datum 23/05/2024  
 Dossier RC.24.19