


**ZIE BIJZONDERE
VOORWAARDE(N)**

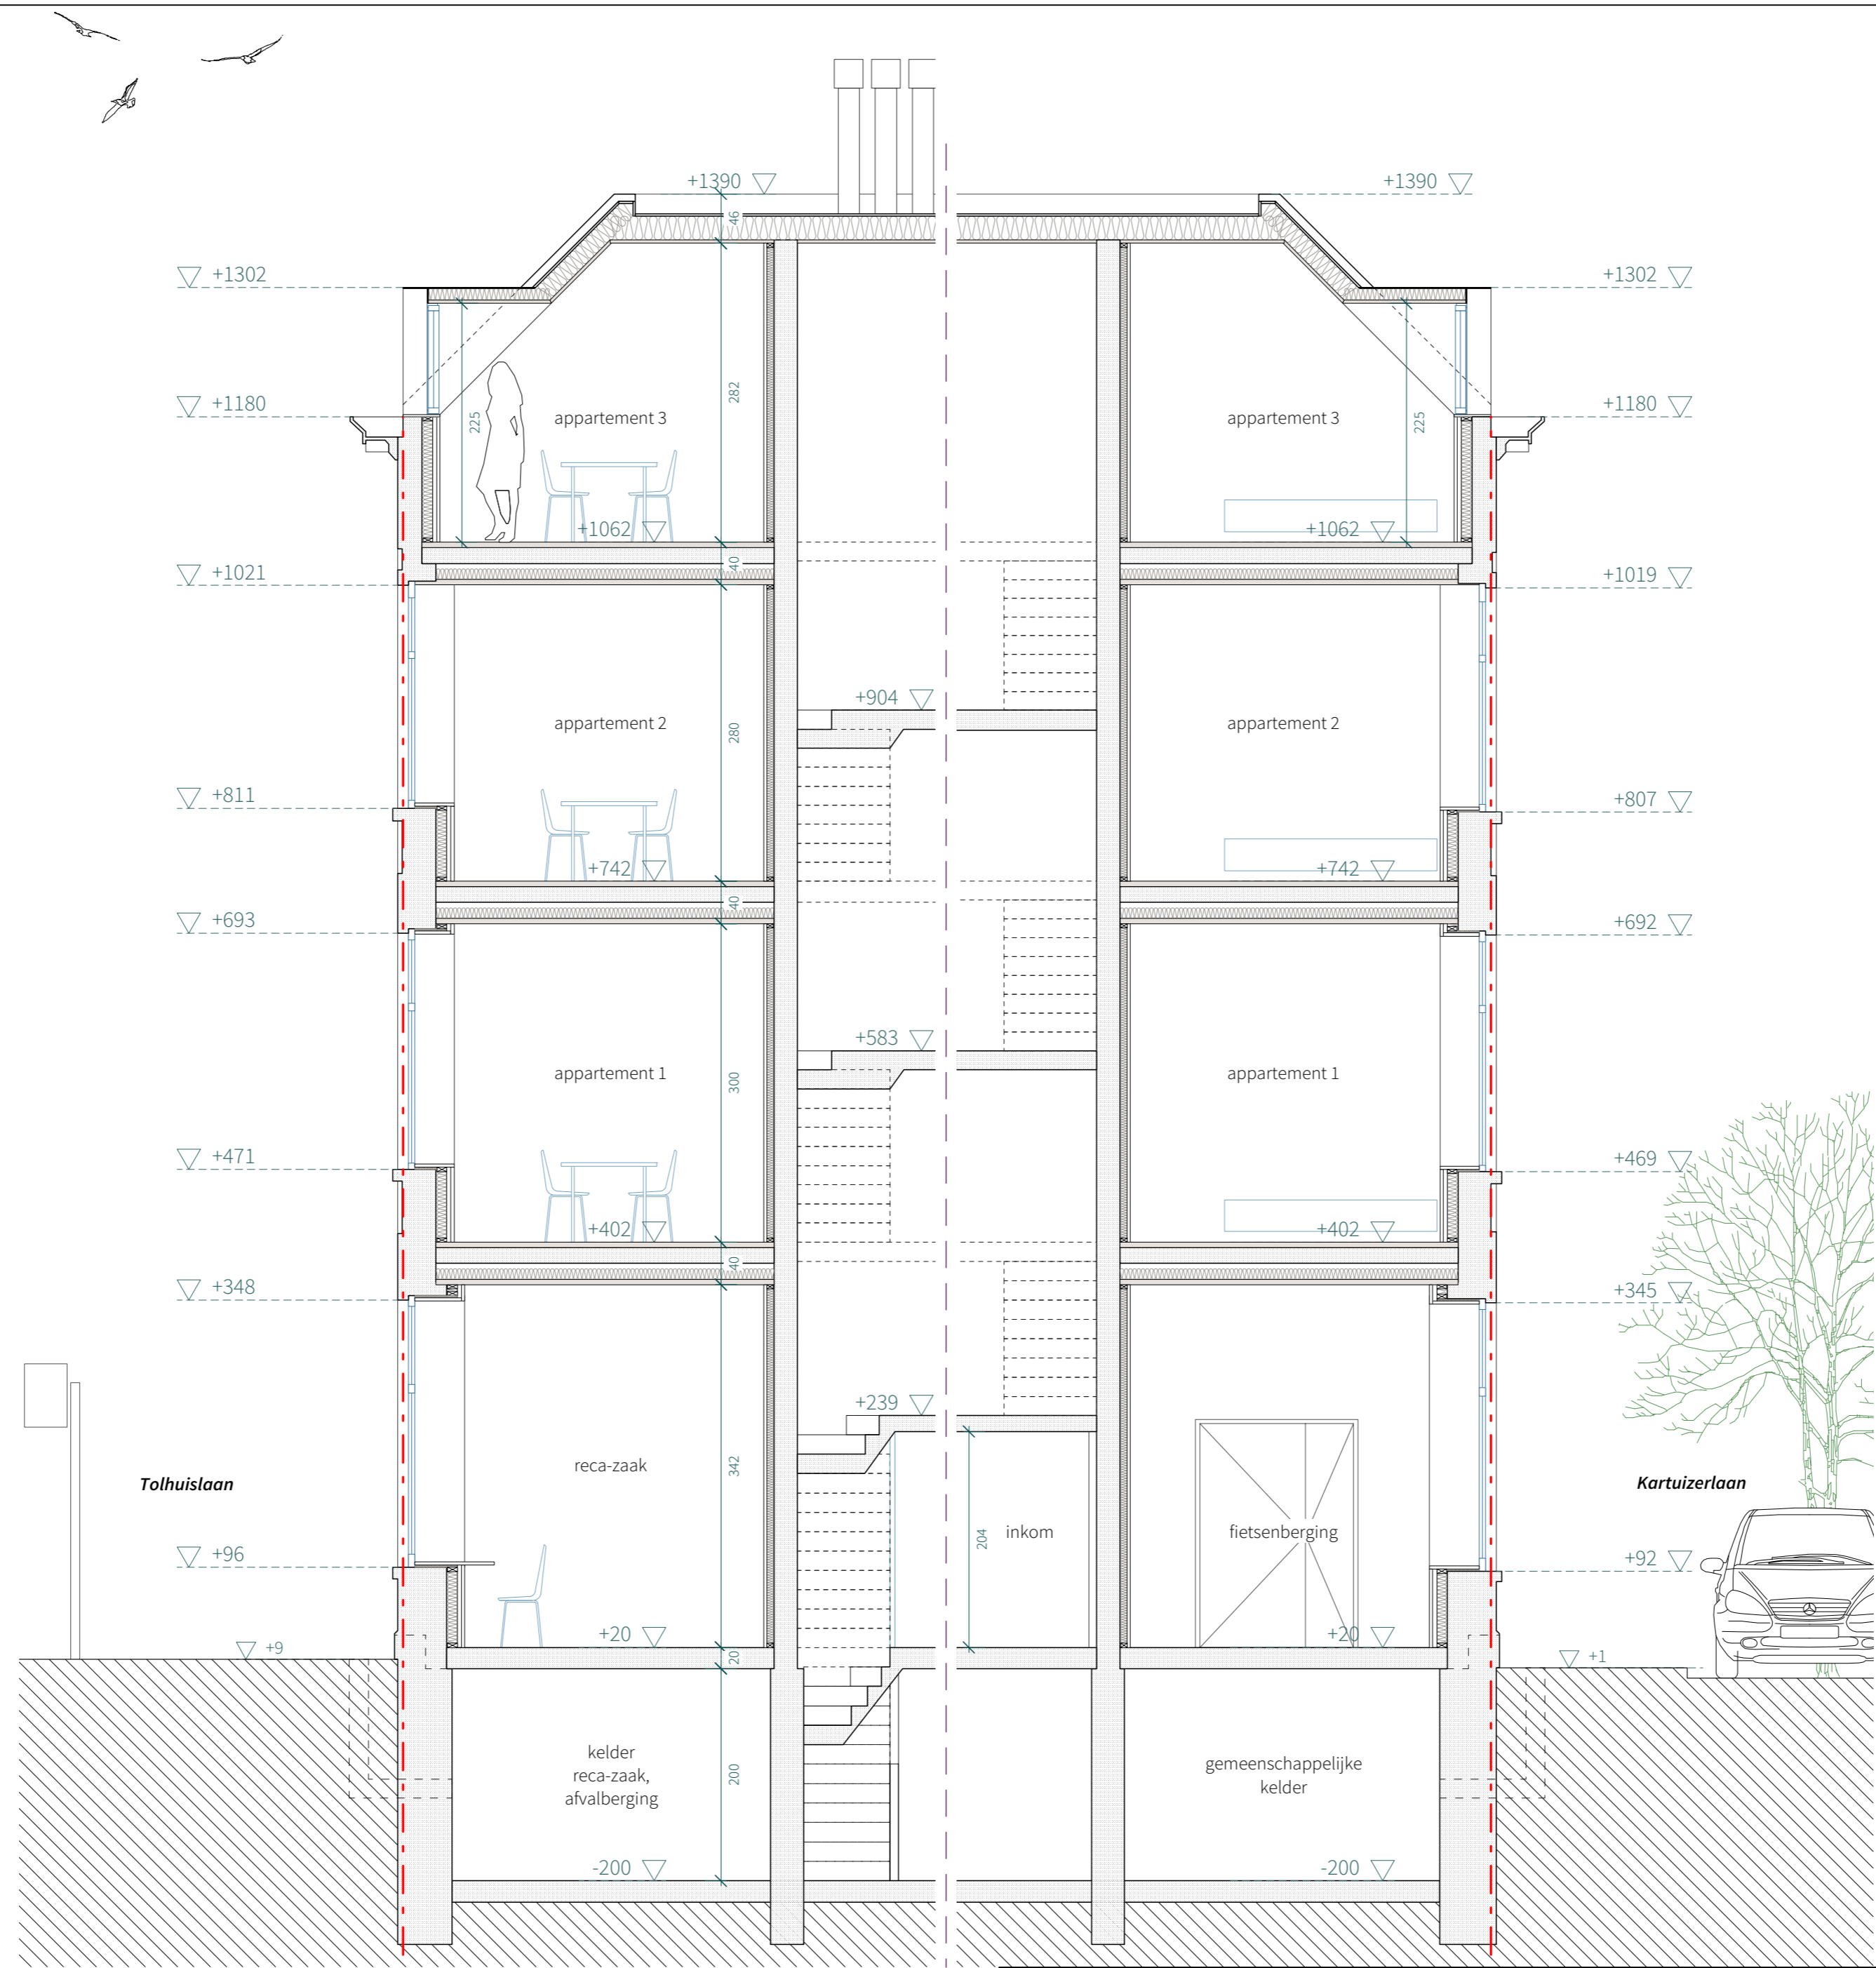

Project	20G - Tolhuislaan 2/4, 9000 Gent	schaal	1/50	datum	-	tekenaar	TDP	gewijzigd	-	fase	BA	tekeningnummer	S_N	index	2
titel	LOT 2 / SNEDE DD' / NIEUWE TOESTAND														
bouwer	-														
architect	-														
Alle afmetingen zijn in cm, tenzij anders vermeld.															
														formaat A2	