


**ZIE BIJZONDERE  
VOORWAARDE(N)**

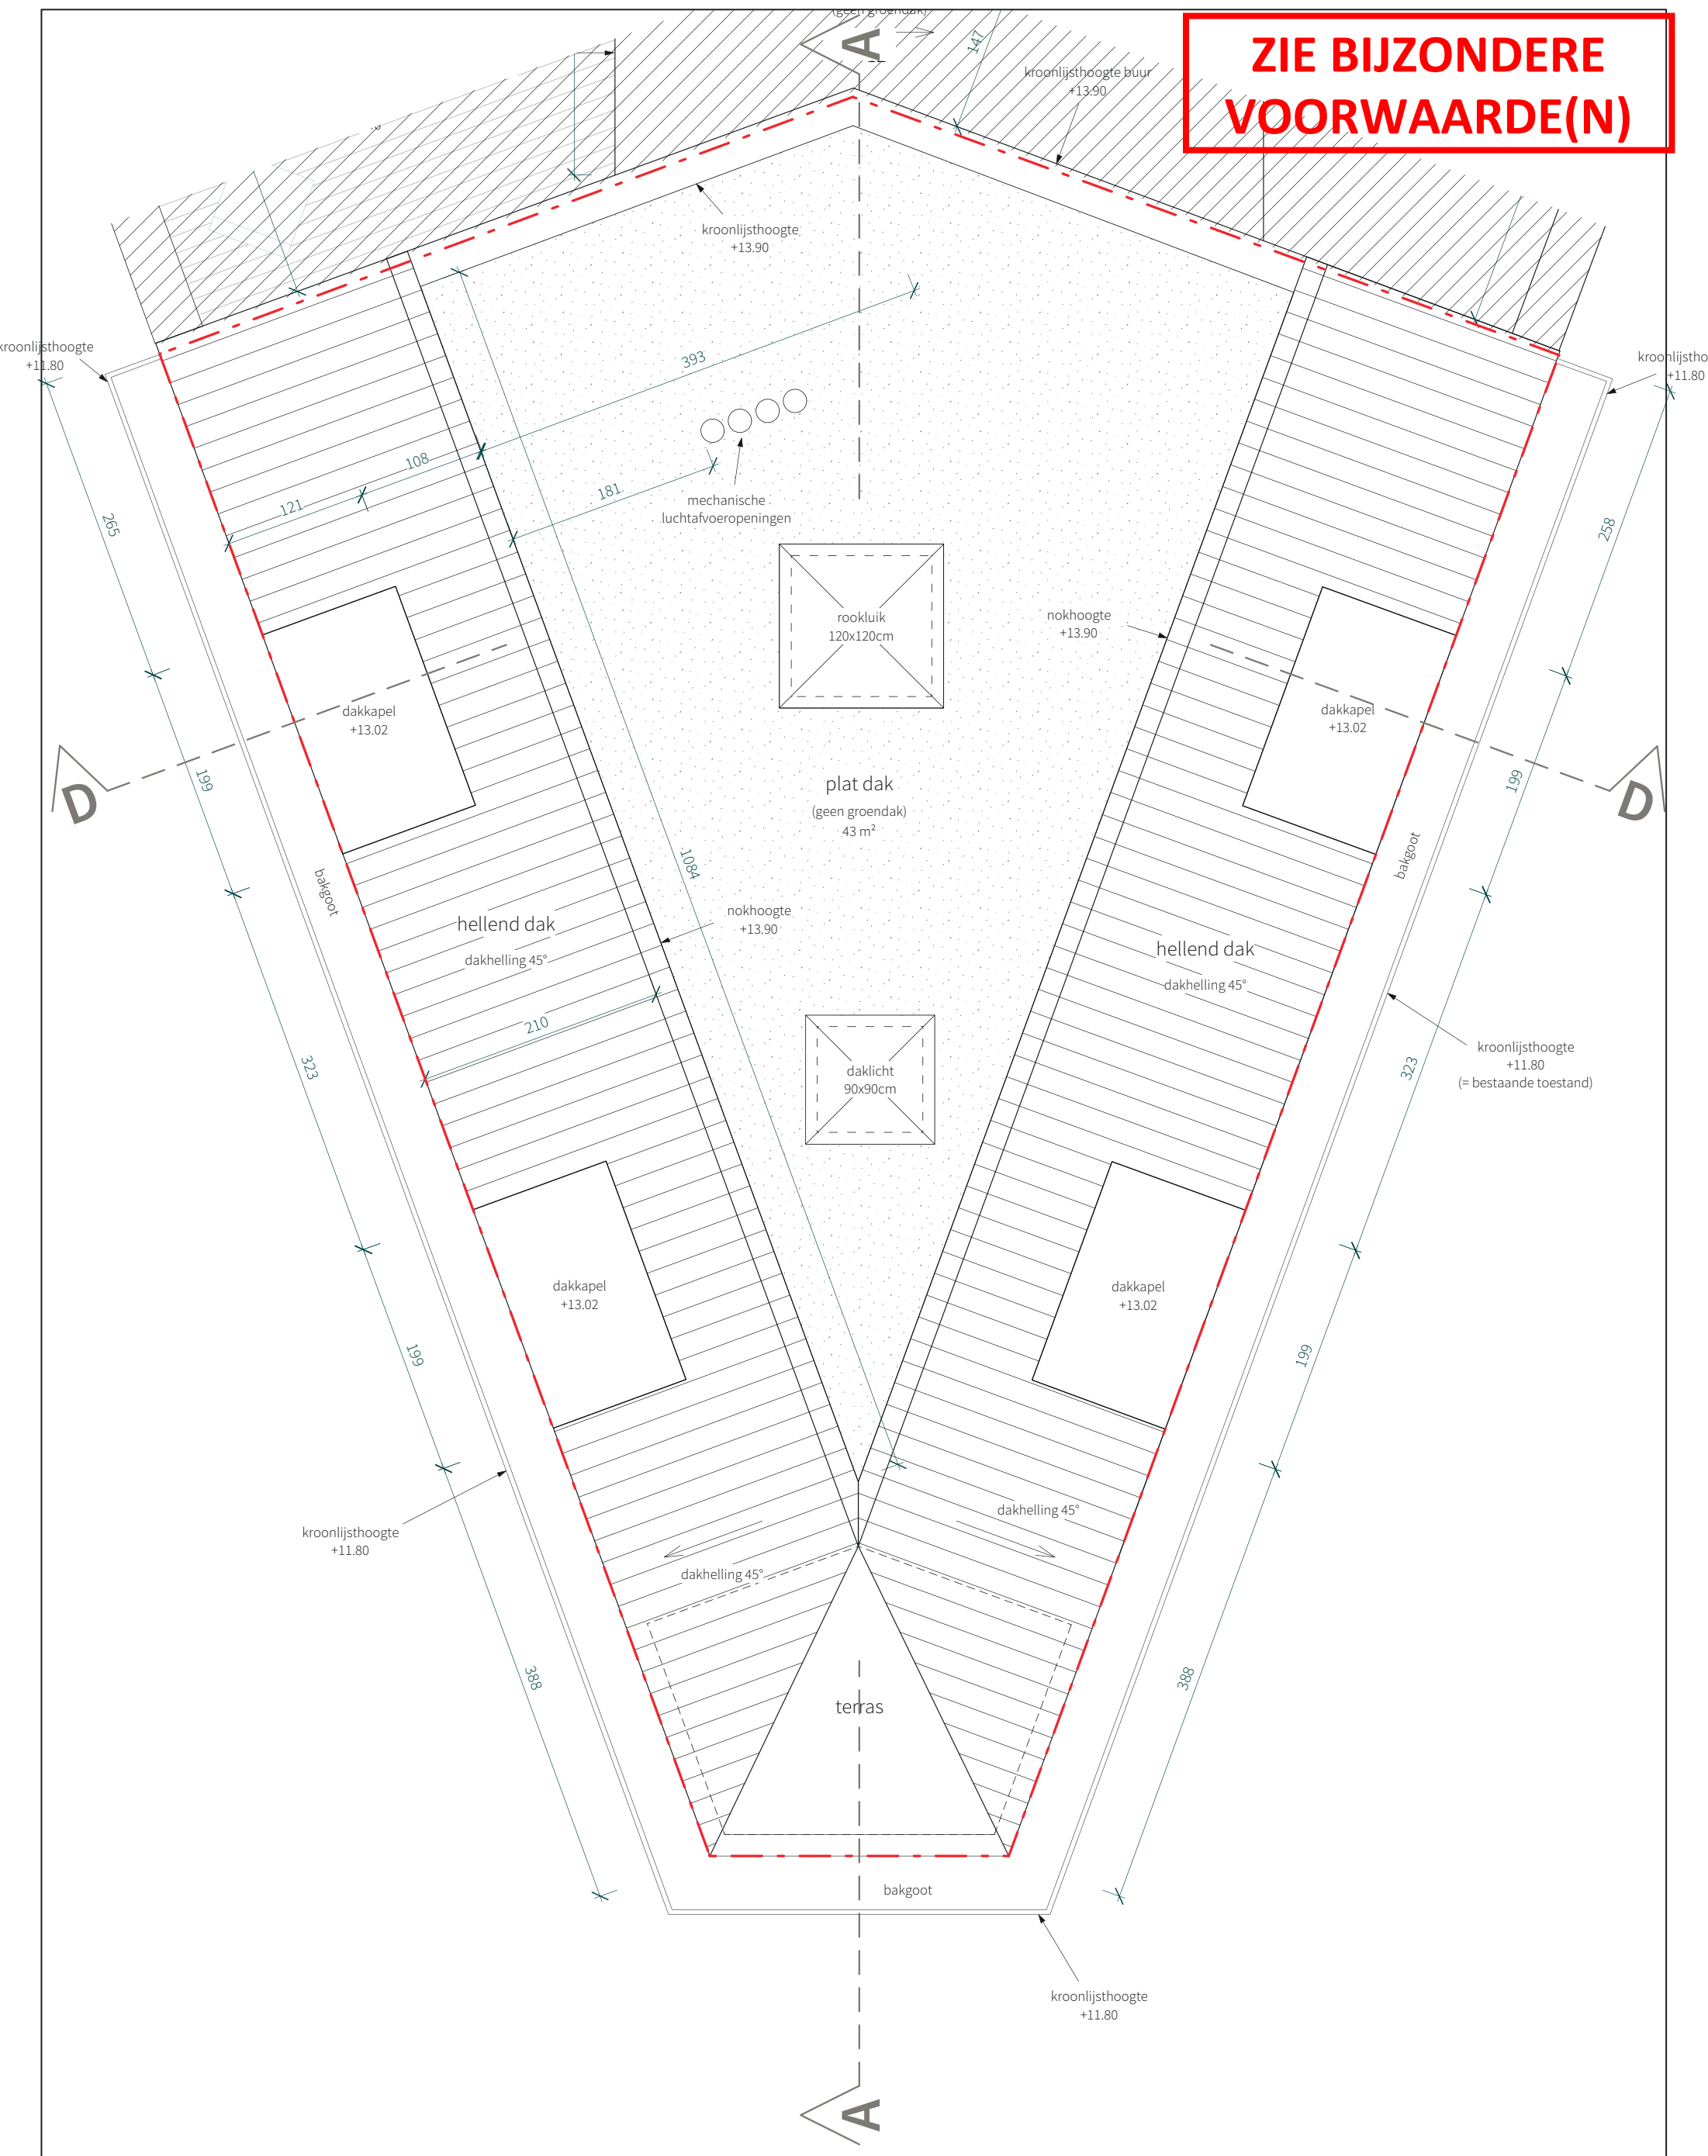

Project	20G - Tolhuislaan 2/4, 9000 Gent	schaal	datum	tekenaar	gewijzigd	fase	tekeningnummer	index
titel	<b>LOT 2 / DAKENPLAN / NIEUWE TOESTAND</b>	1/50	-	TDP	-	BA	P_N	4

bouwheer -  
architect -

Alle afmetingen zijn in cm, tenzij anders vermeld.

N

1m

formaat  
A3