


**ZIE BIJZONDERE  
VOORWAARDE(N)**

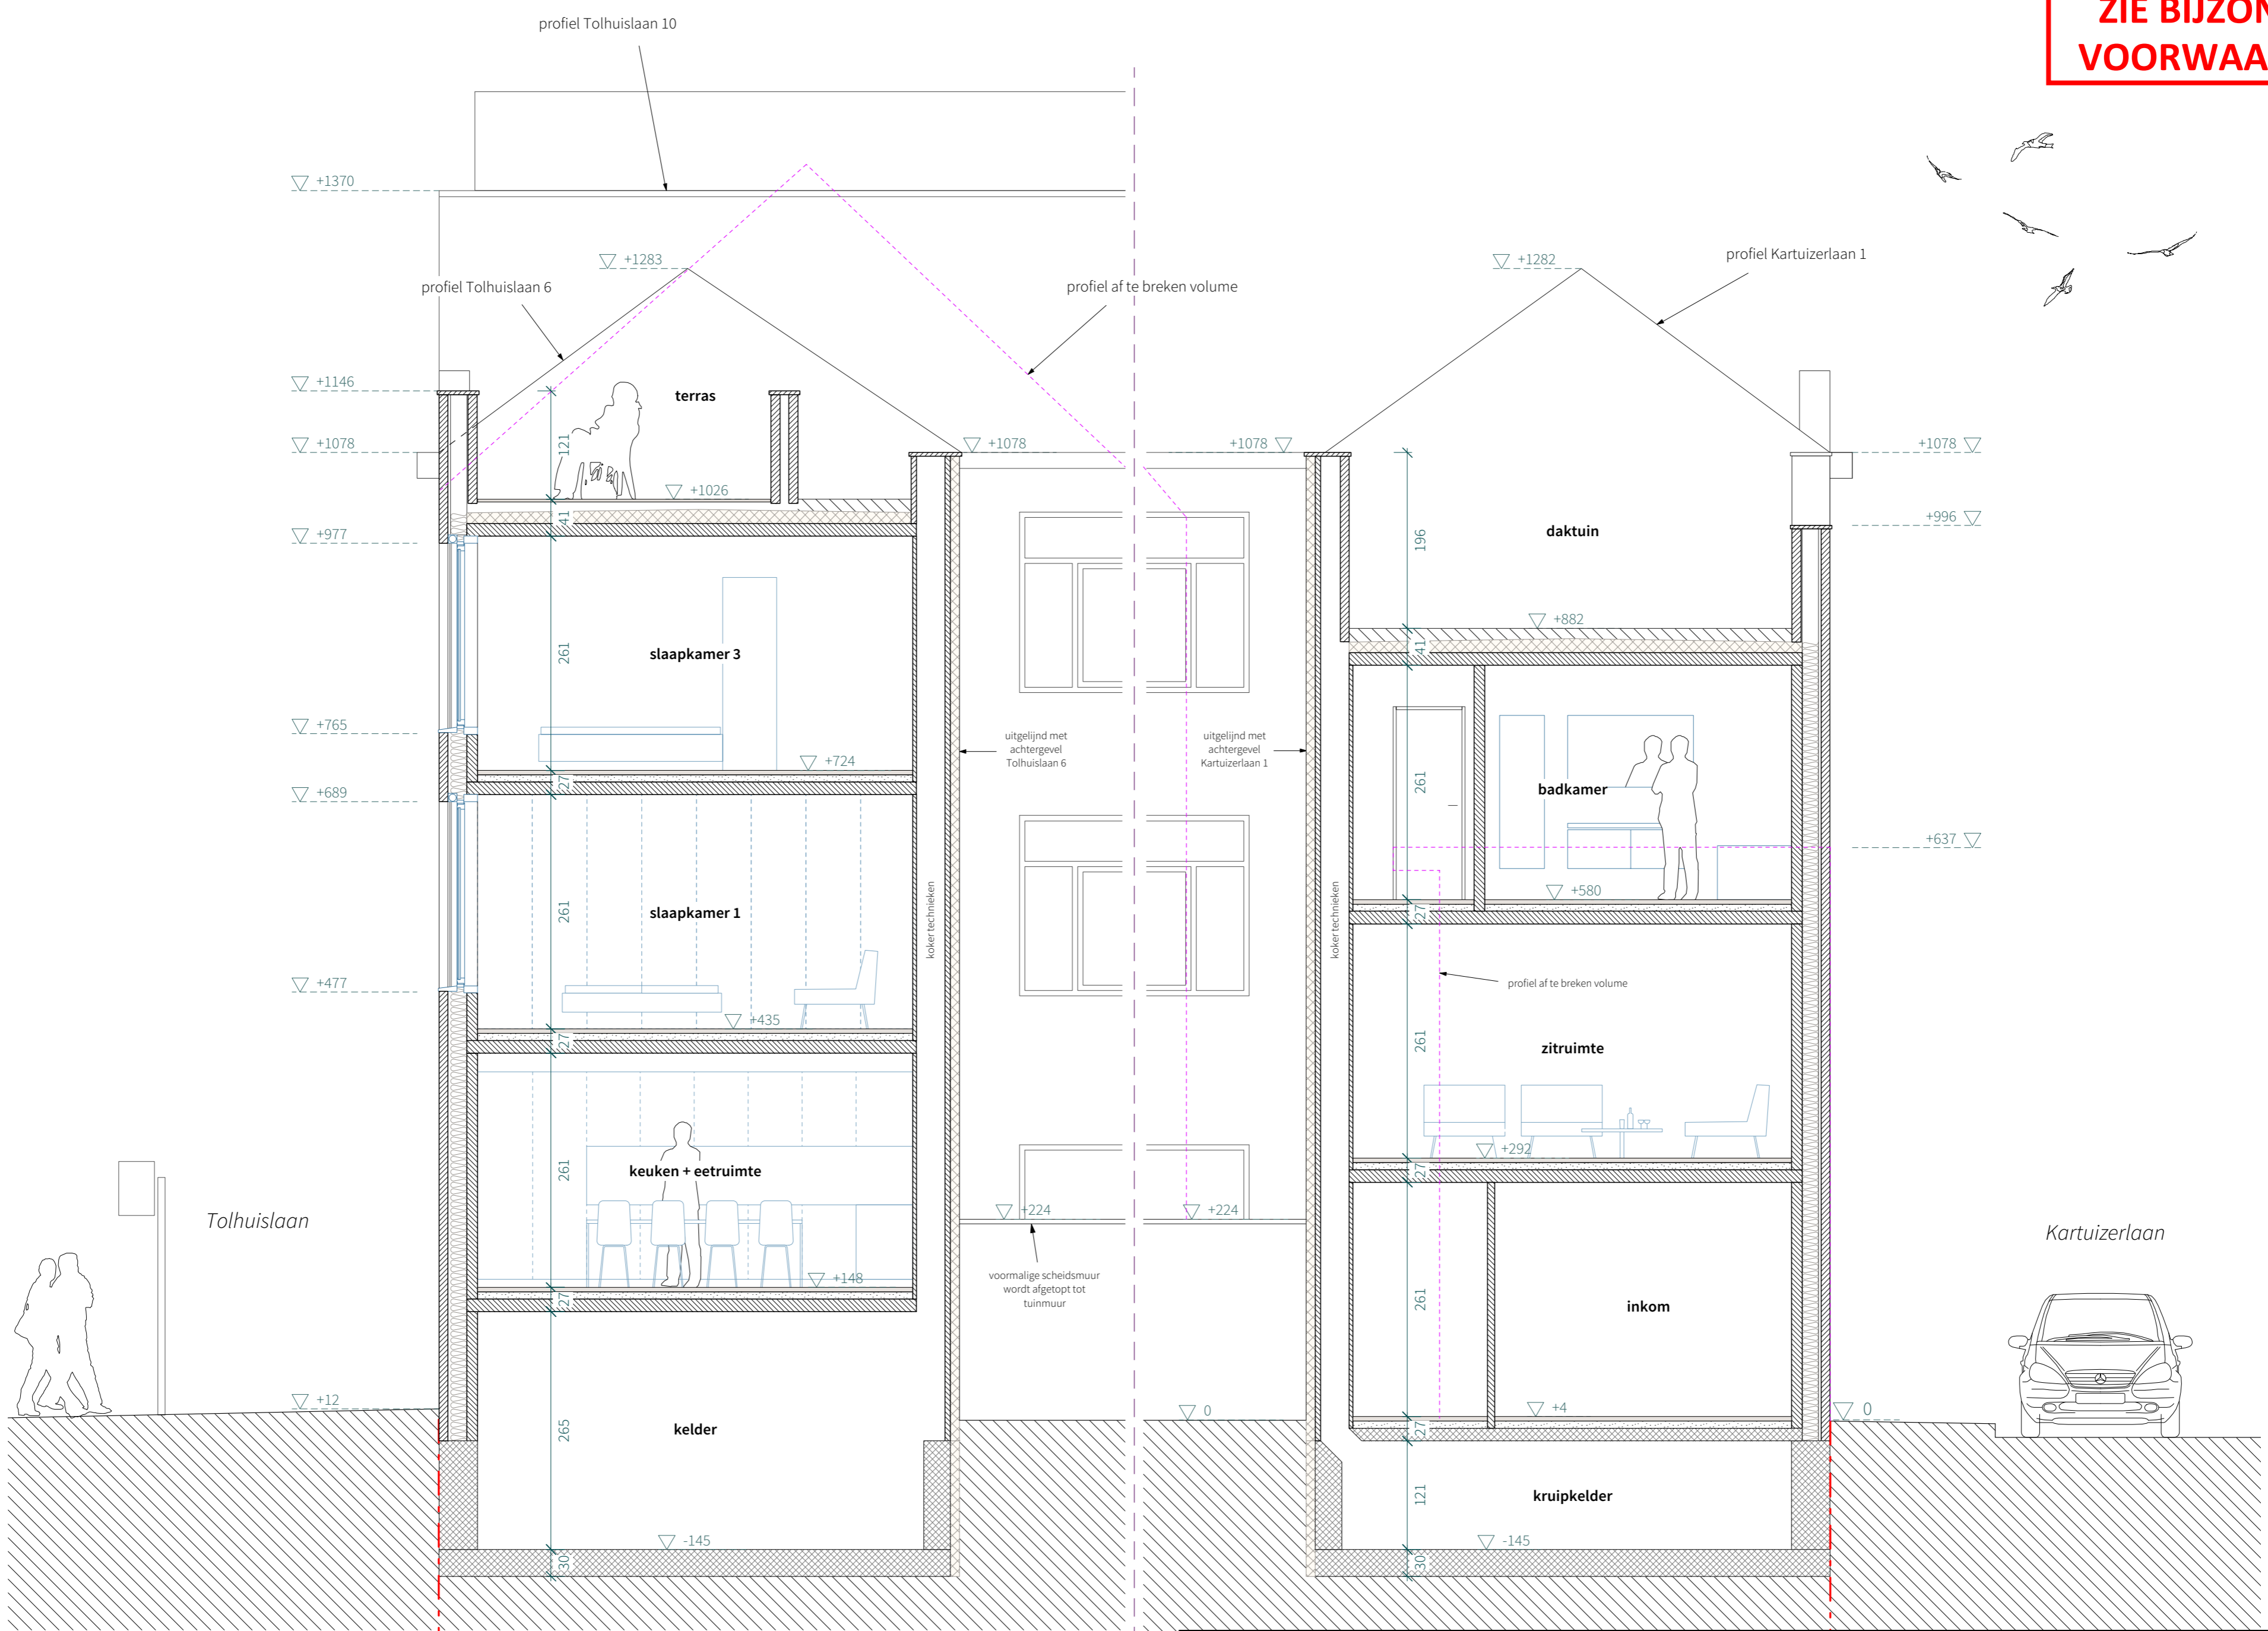

Project	20G - Tolhuislaan 2/4, 9000 Gent	schaal	1/50	datum	-	tekenaar	TDP	gewijzigd	-	fase	BA	tekeningnummer	S_N	index	2	
titel	<b>LOT 1 / SNEDE CC' / NIEUWE TOESTAND</b>															
bouwheer	-															
architect	-															
Alle afmetingen zijn in cm, tenzij anders vermeld.																
														1m	formaat	A2