
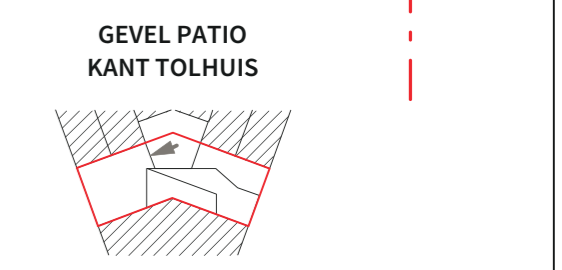
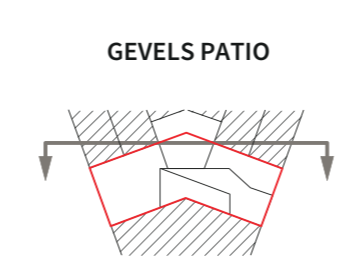


**ZIE BIJZONDERE
VOORWAARDE(N)**

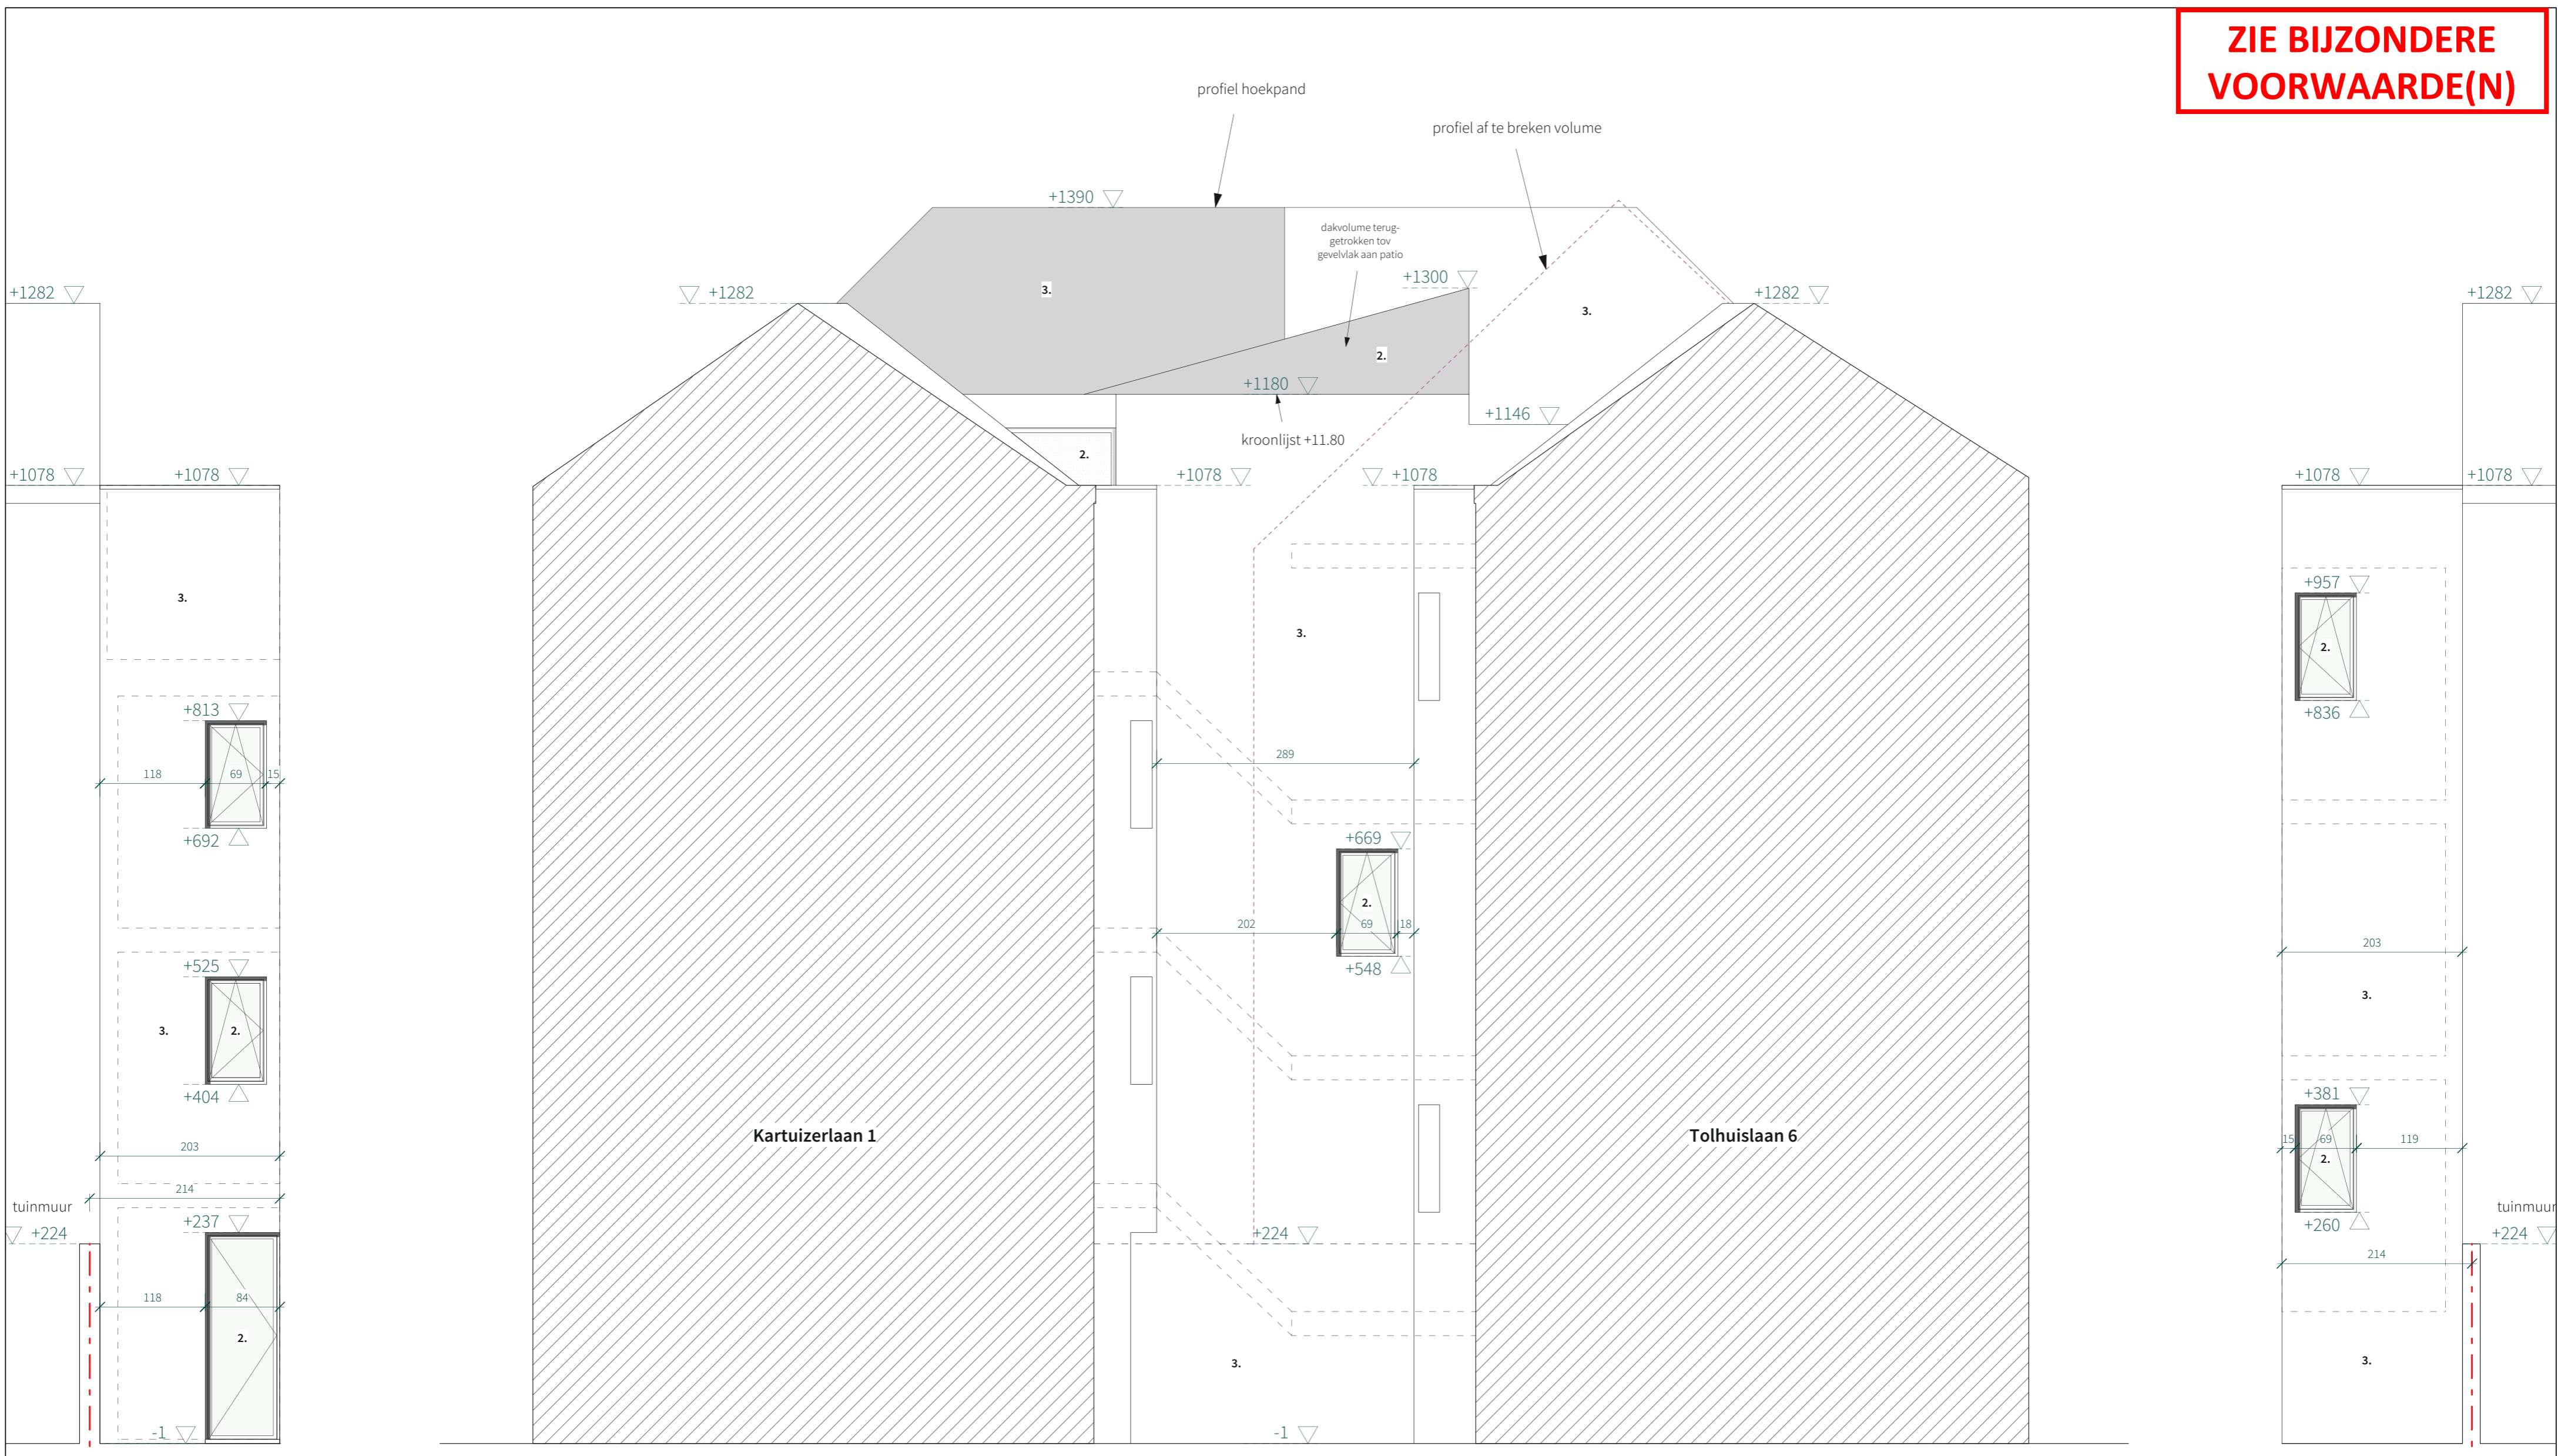

Project	20G - Tolhuislaan 2/4, 9000 Gent	schaal	1/50	datum	-	tekenaar	TDP	gewijzigd	-	fase	BA	tekeningnummer	G_N	index	3
titel	LOT 1 / GEVELS PATIO / NIEUWE TOESTAND														
bouwheer	-														
architect	-														
<p>Alle afmetingen zijn in cm, tenzij anders vermeld.</p>														formaat	A2