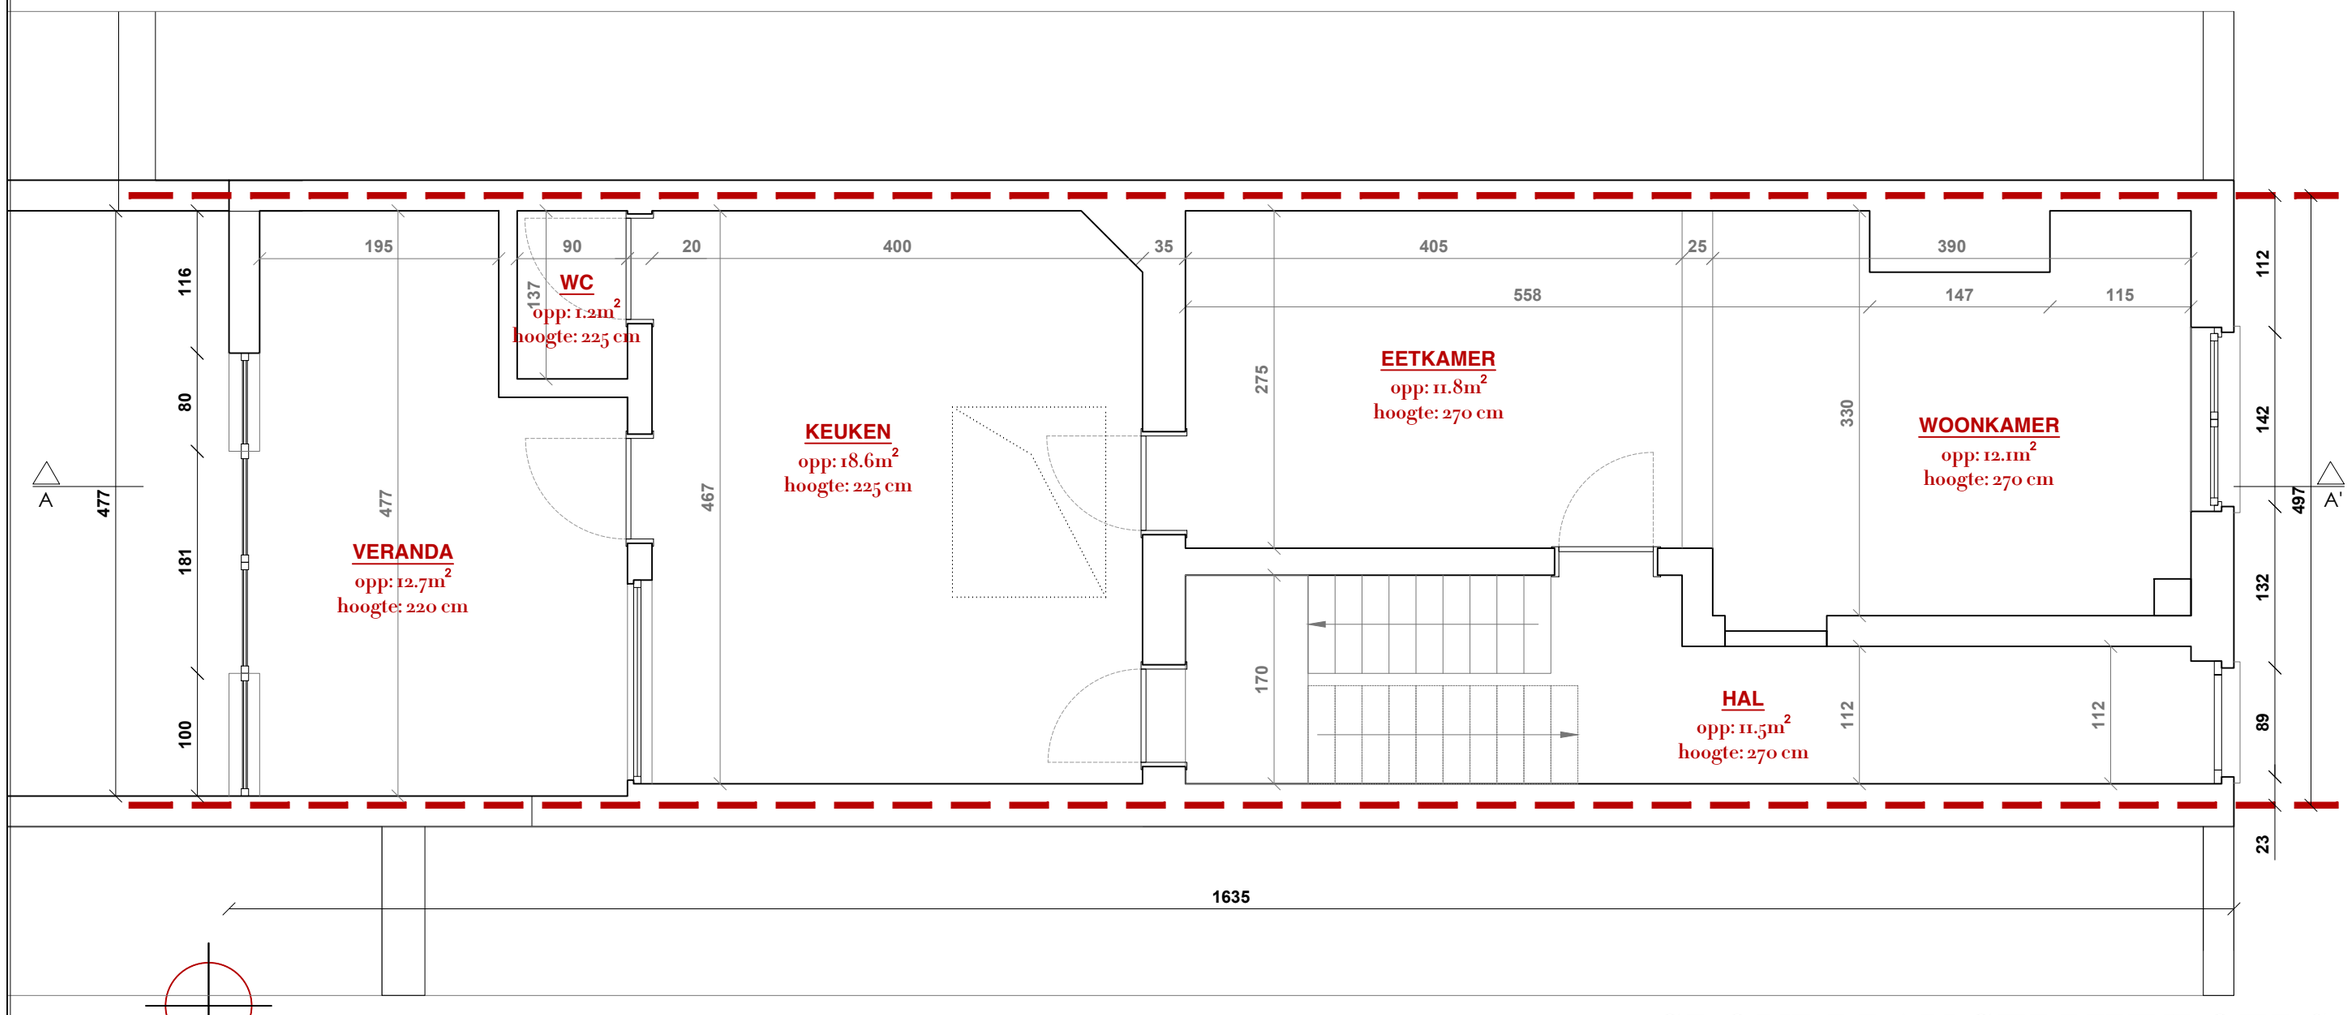

Bestaande toestand

GRONDPLAN GELIJKVLOERS