


**ZIE BIJZONDERE
VOORWAARDE(N)**

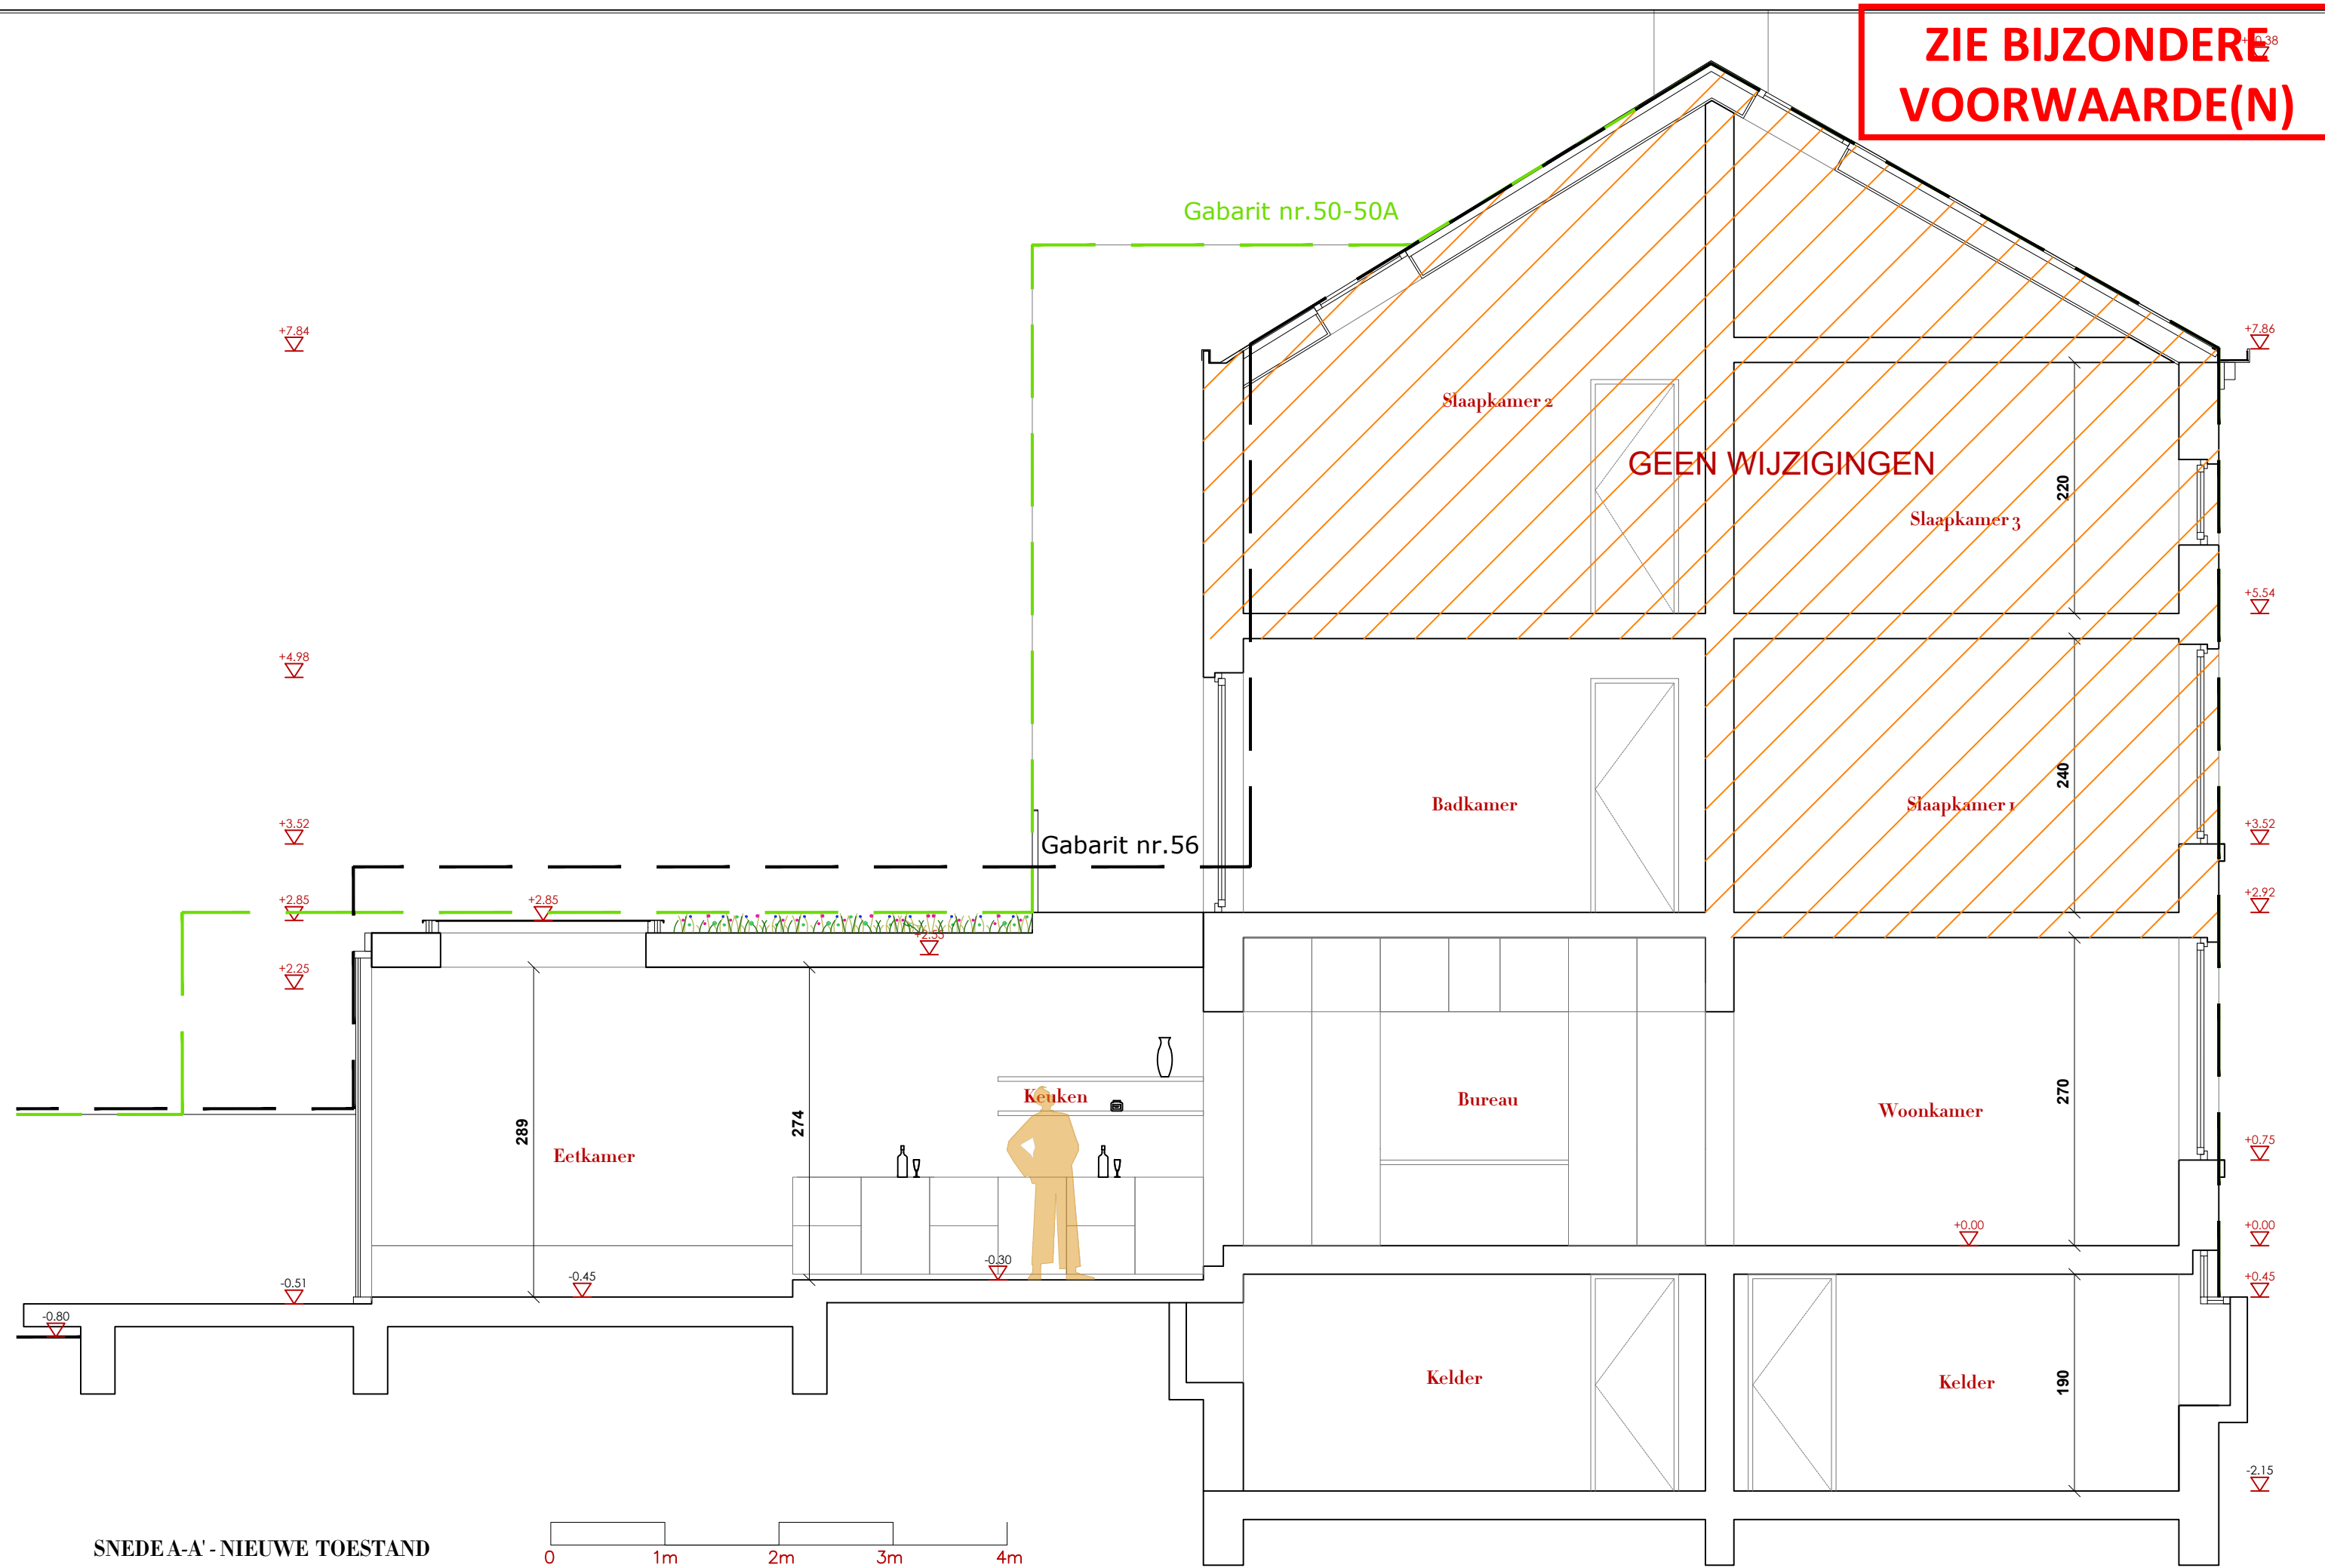

SNEDE A-A' - NIEUWE TOESTAND

