ZIE BIJZONDERE VOORWAARDE(N)

Ines Verhaegen Architects
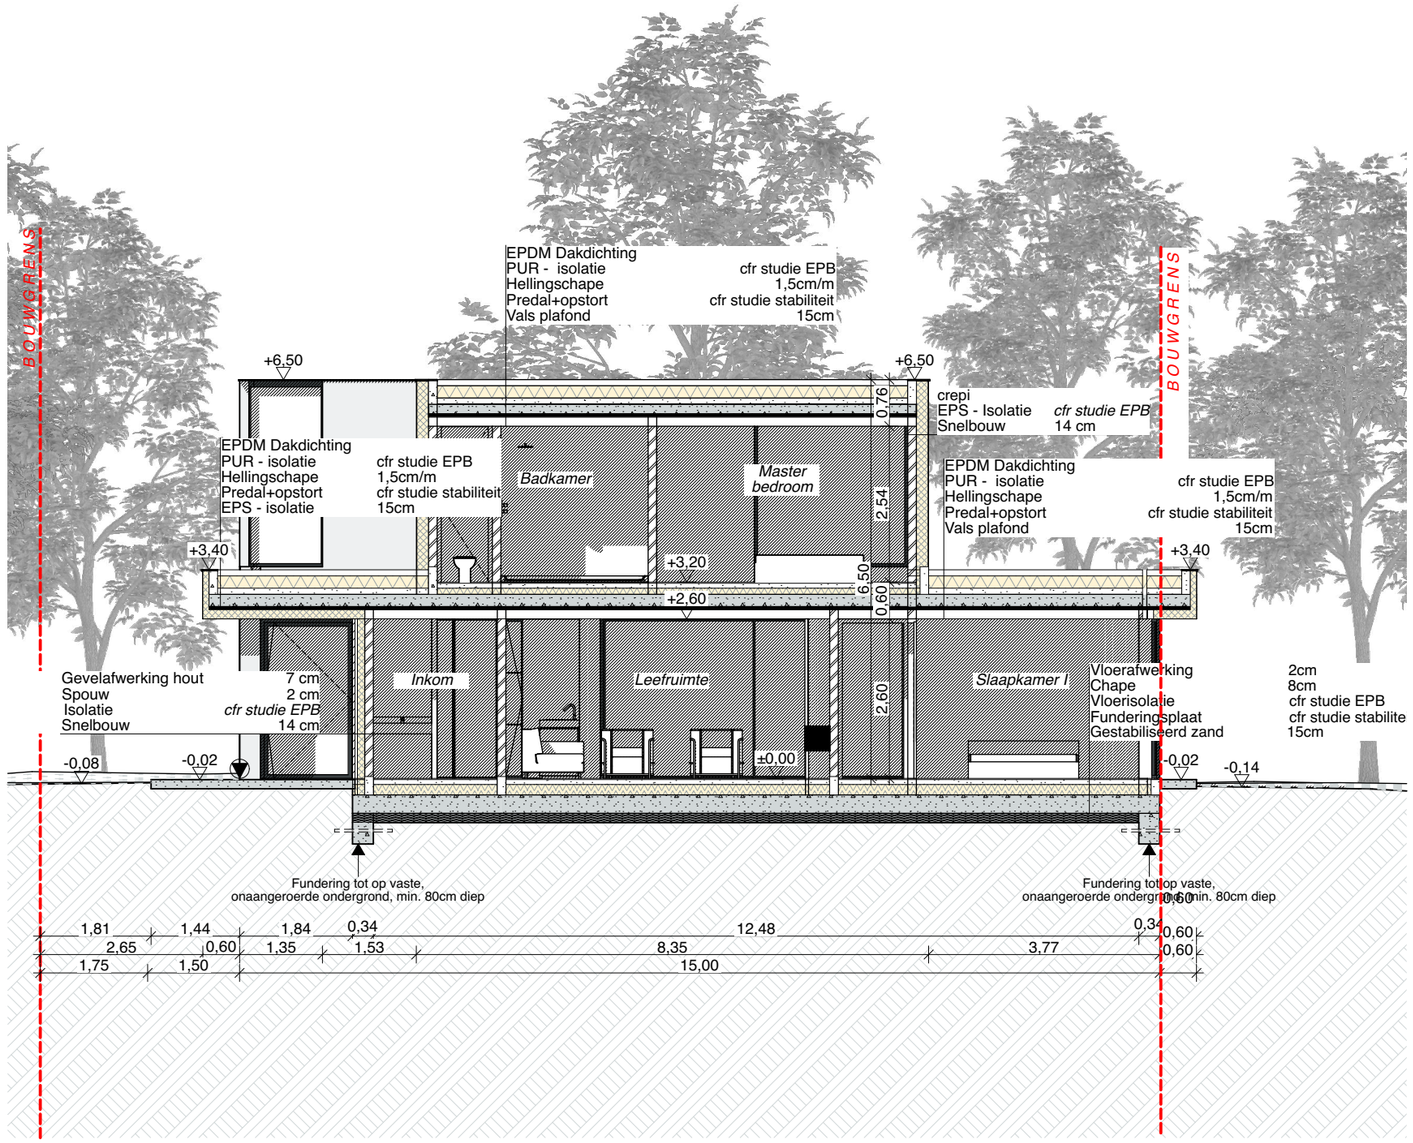
Uniek Bouwen