



**LEGENDE RIOLERING**

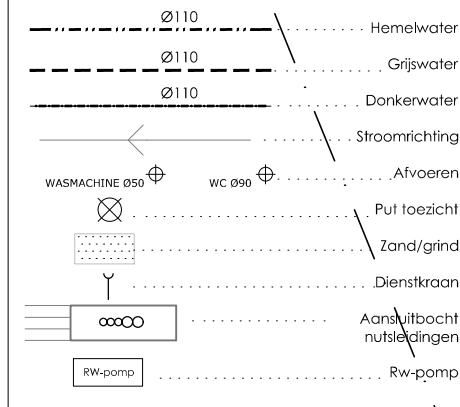

**LEGENDE PLAN / DOORSNEDE**

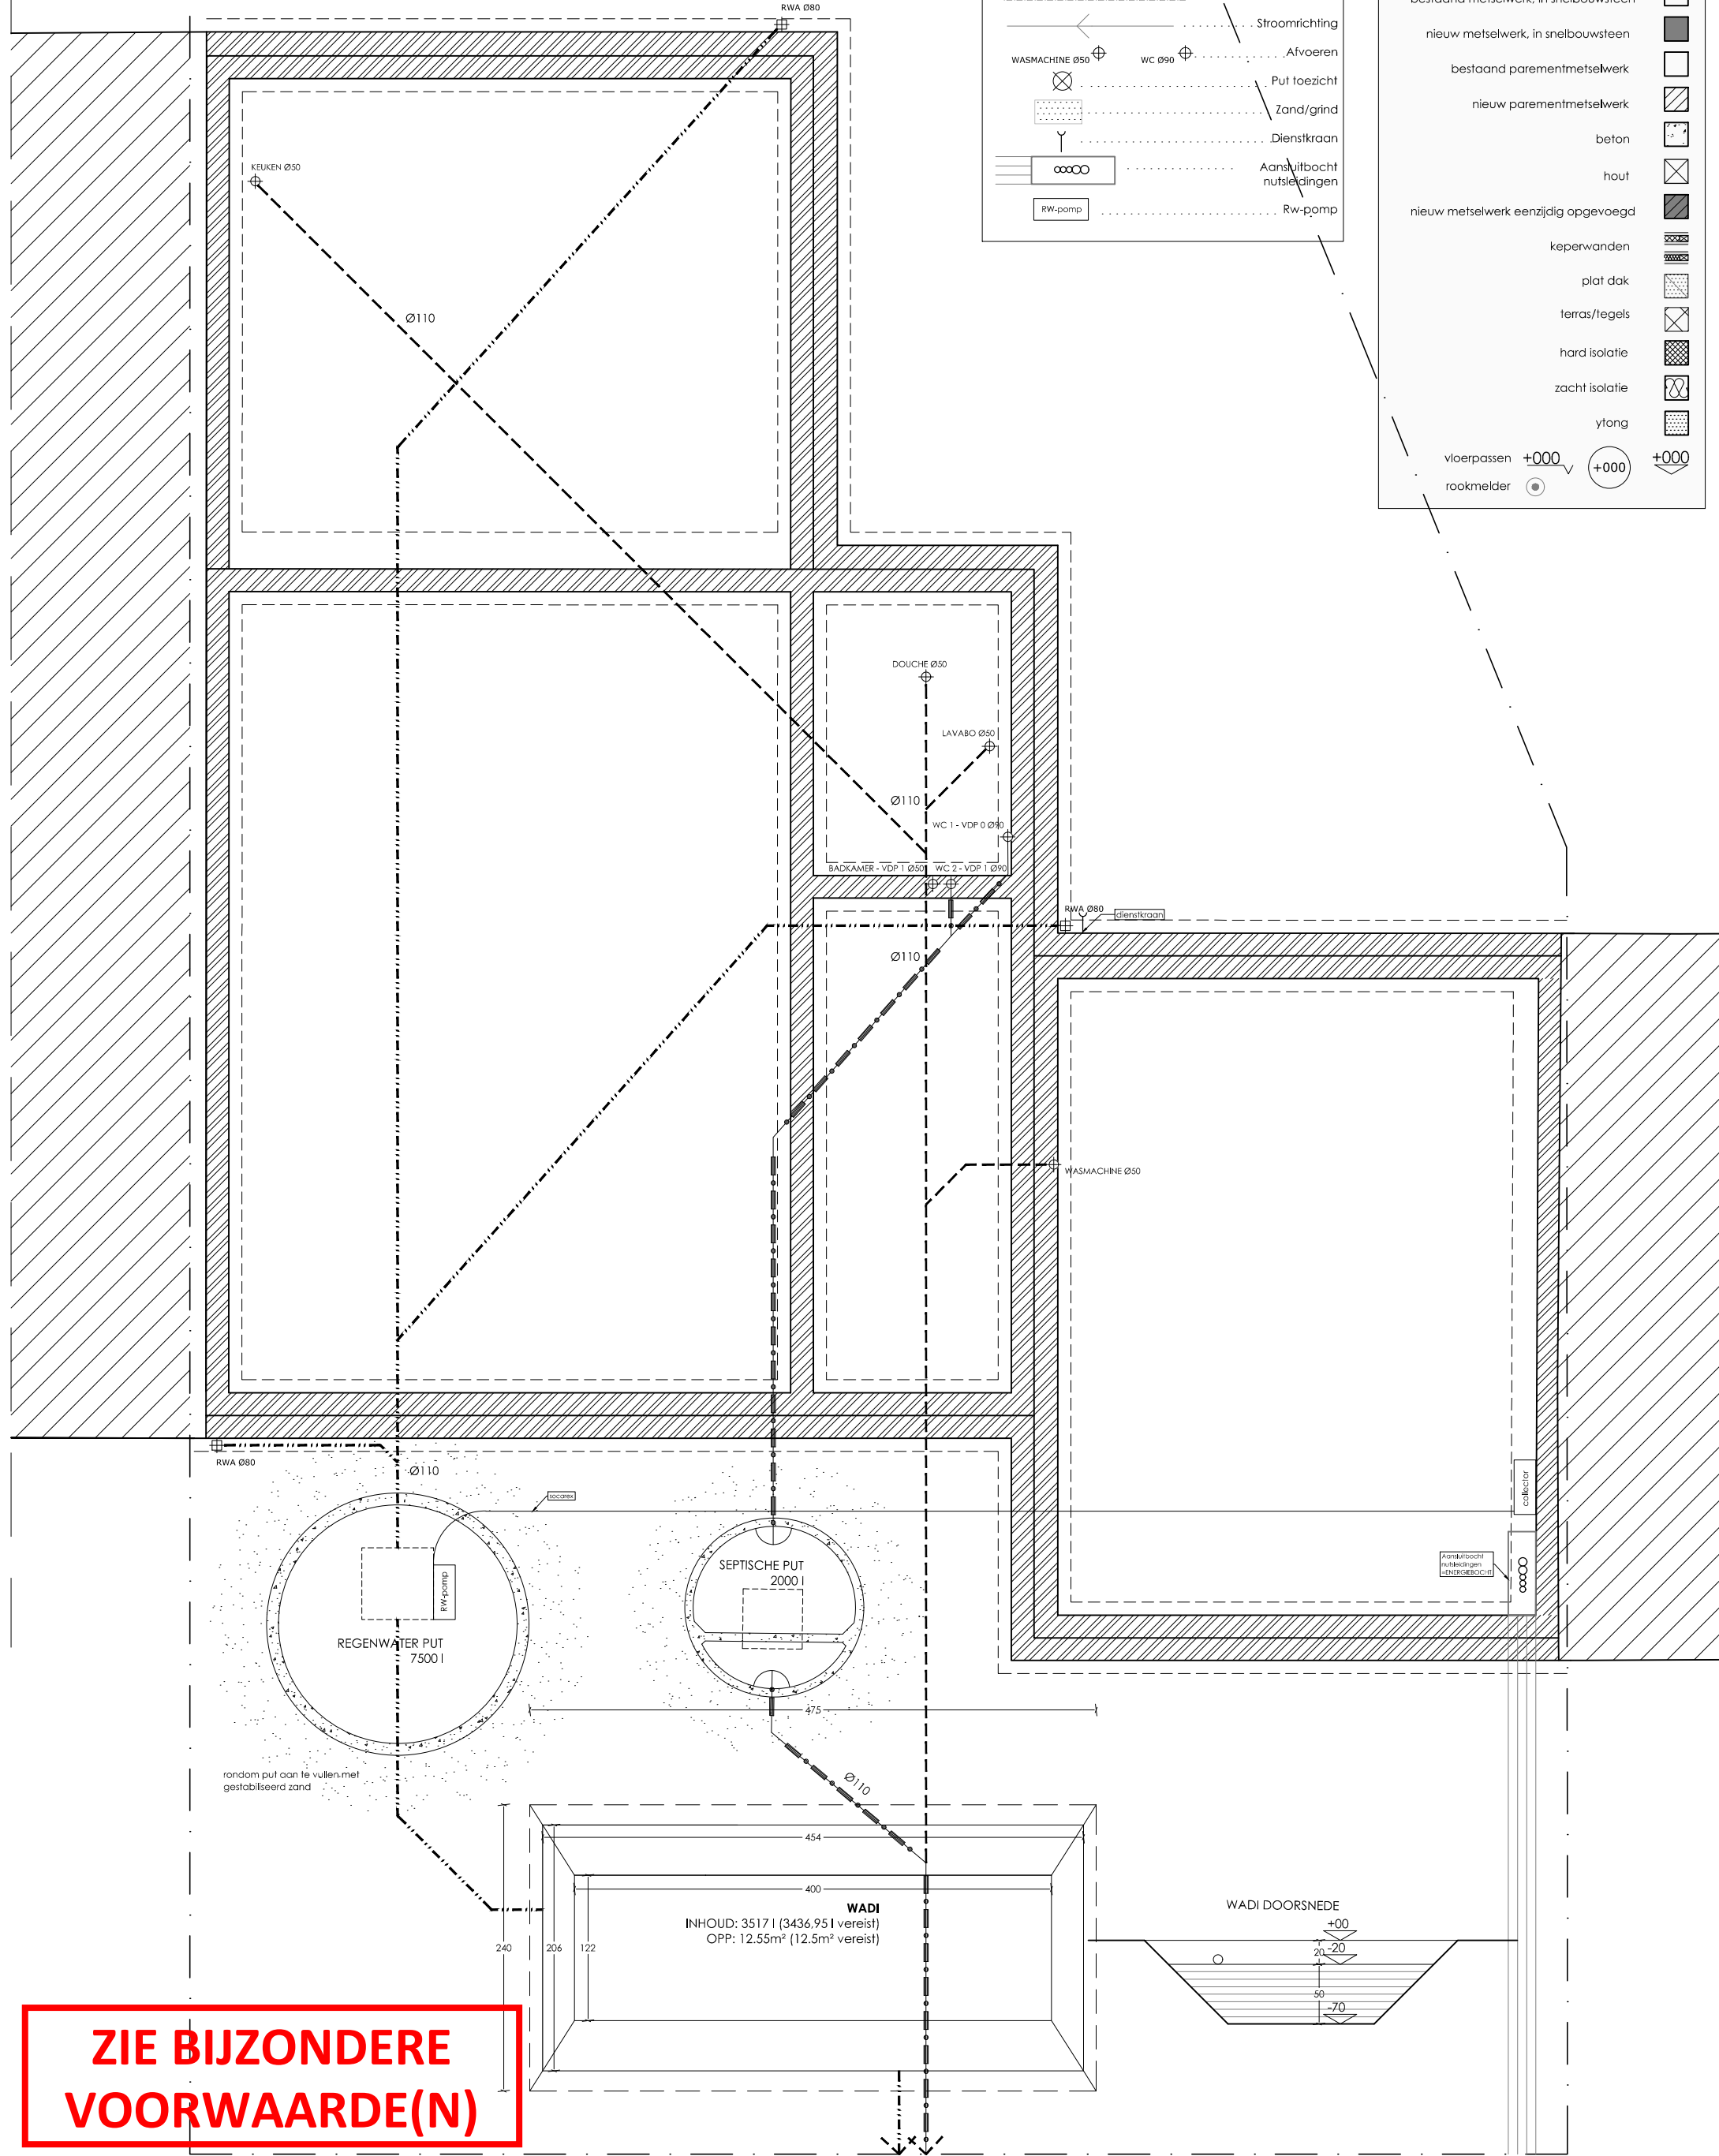

**ZIE BIJZONDERE  
VOORWAARDE(N)**