


BLAZOENSTRAAT 32
PLAN VERDIEPING 2
NIEUWE TOESTAND

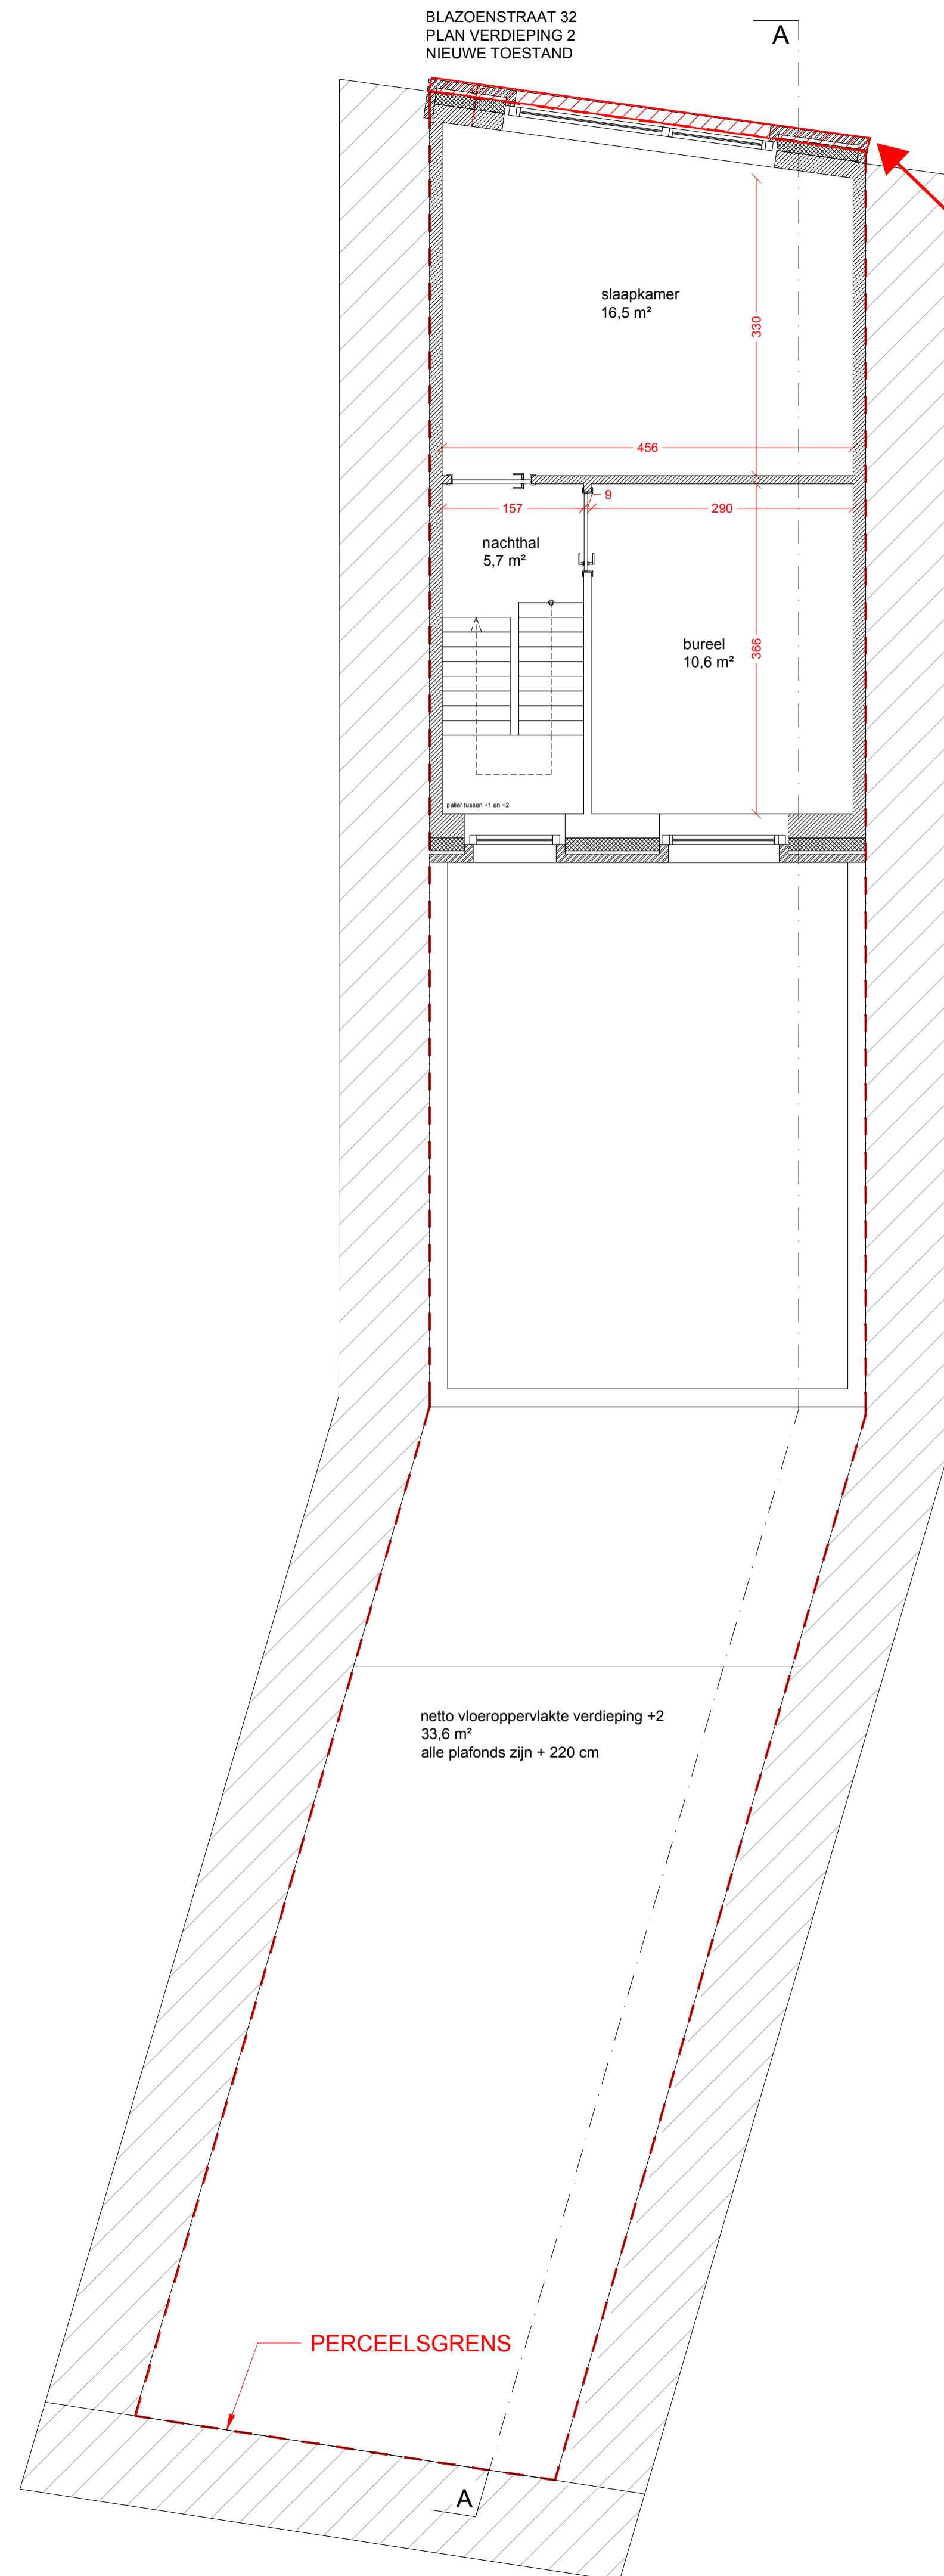

ZIE BIJZONDERE VOORWAARDE(N)

Uitgesloten uit de vergunning
Het afwerken van de voorgevel met een volle baksteen volledig voorbij de rooilijn



JONAS
CLAEYS
ARCHITECTS

REGULARISATIE VERBOUWING
BLAZOENSTRAAT 32 - 9000 GENT
08 07 2024

PLANNEN

PLAN

1:50

PROJECT

Regularisatie van de verbouwing van een eengezinswoning

BOUWPLAATS

Blazenstraat 32
9000 Gent

BOUWHEER

Visiun Mix bv
Avenue De l'Observatoire 114 Boite 7
1180 Uccle

ARCHITECT

Jonas Claeys Architects bv
Dendermondesteenweg 381
9070 Destelbergen

Jonas Claeys,
voor Jonas Claeys Architects bv

Dit plan is eigendom van Jonas Claeys Architects bv, het mag niet gekopieerd of gewijzigd worden.
Het mag niet aan derden meegedeeld worden zonder voorafgaande en schriftelijke toestemming van Jonas Claeys Architects bv.
Jonas Claeys Architects bv behoudt hierbij het alle-recht om dit plan te publiceren.