



Volgende handelingen worden uit de vergunning gesloten:
 -De aanleg van het zwembad en het terras
 -De muur ter hoogte van het zwembad

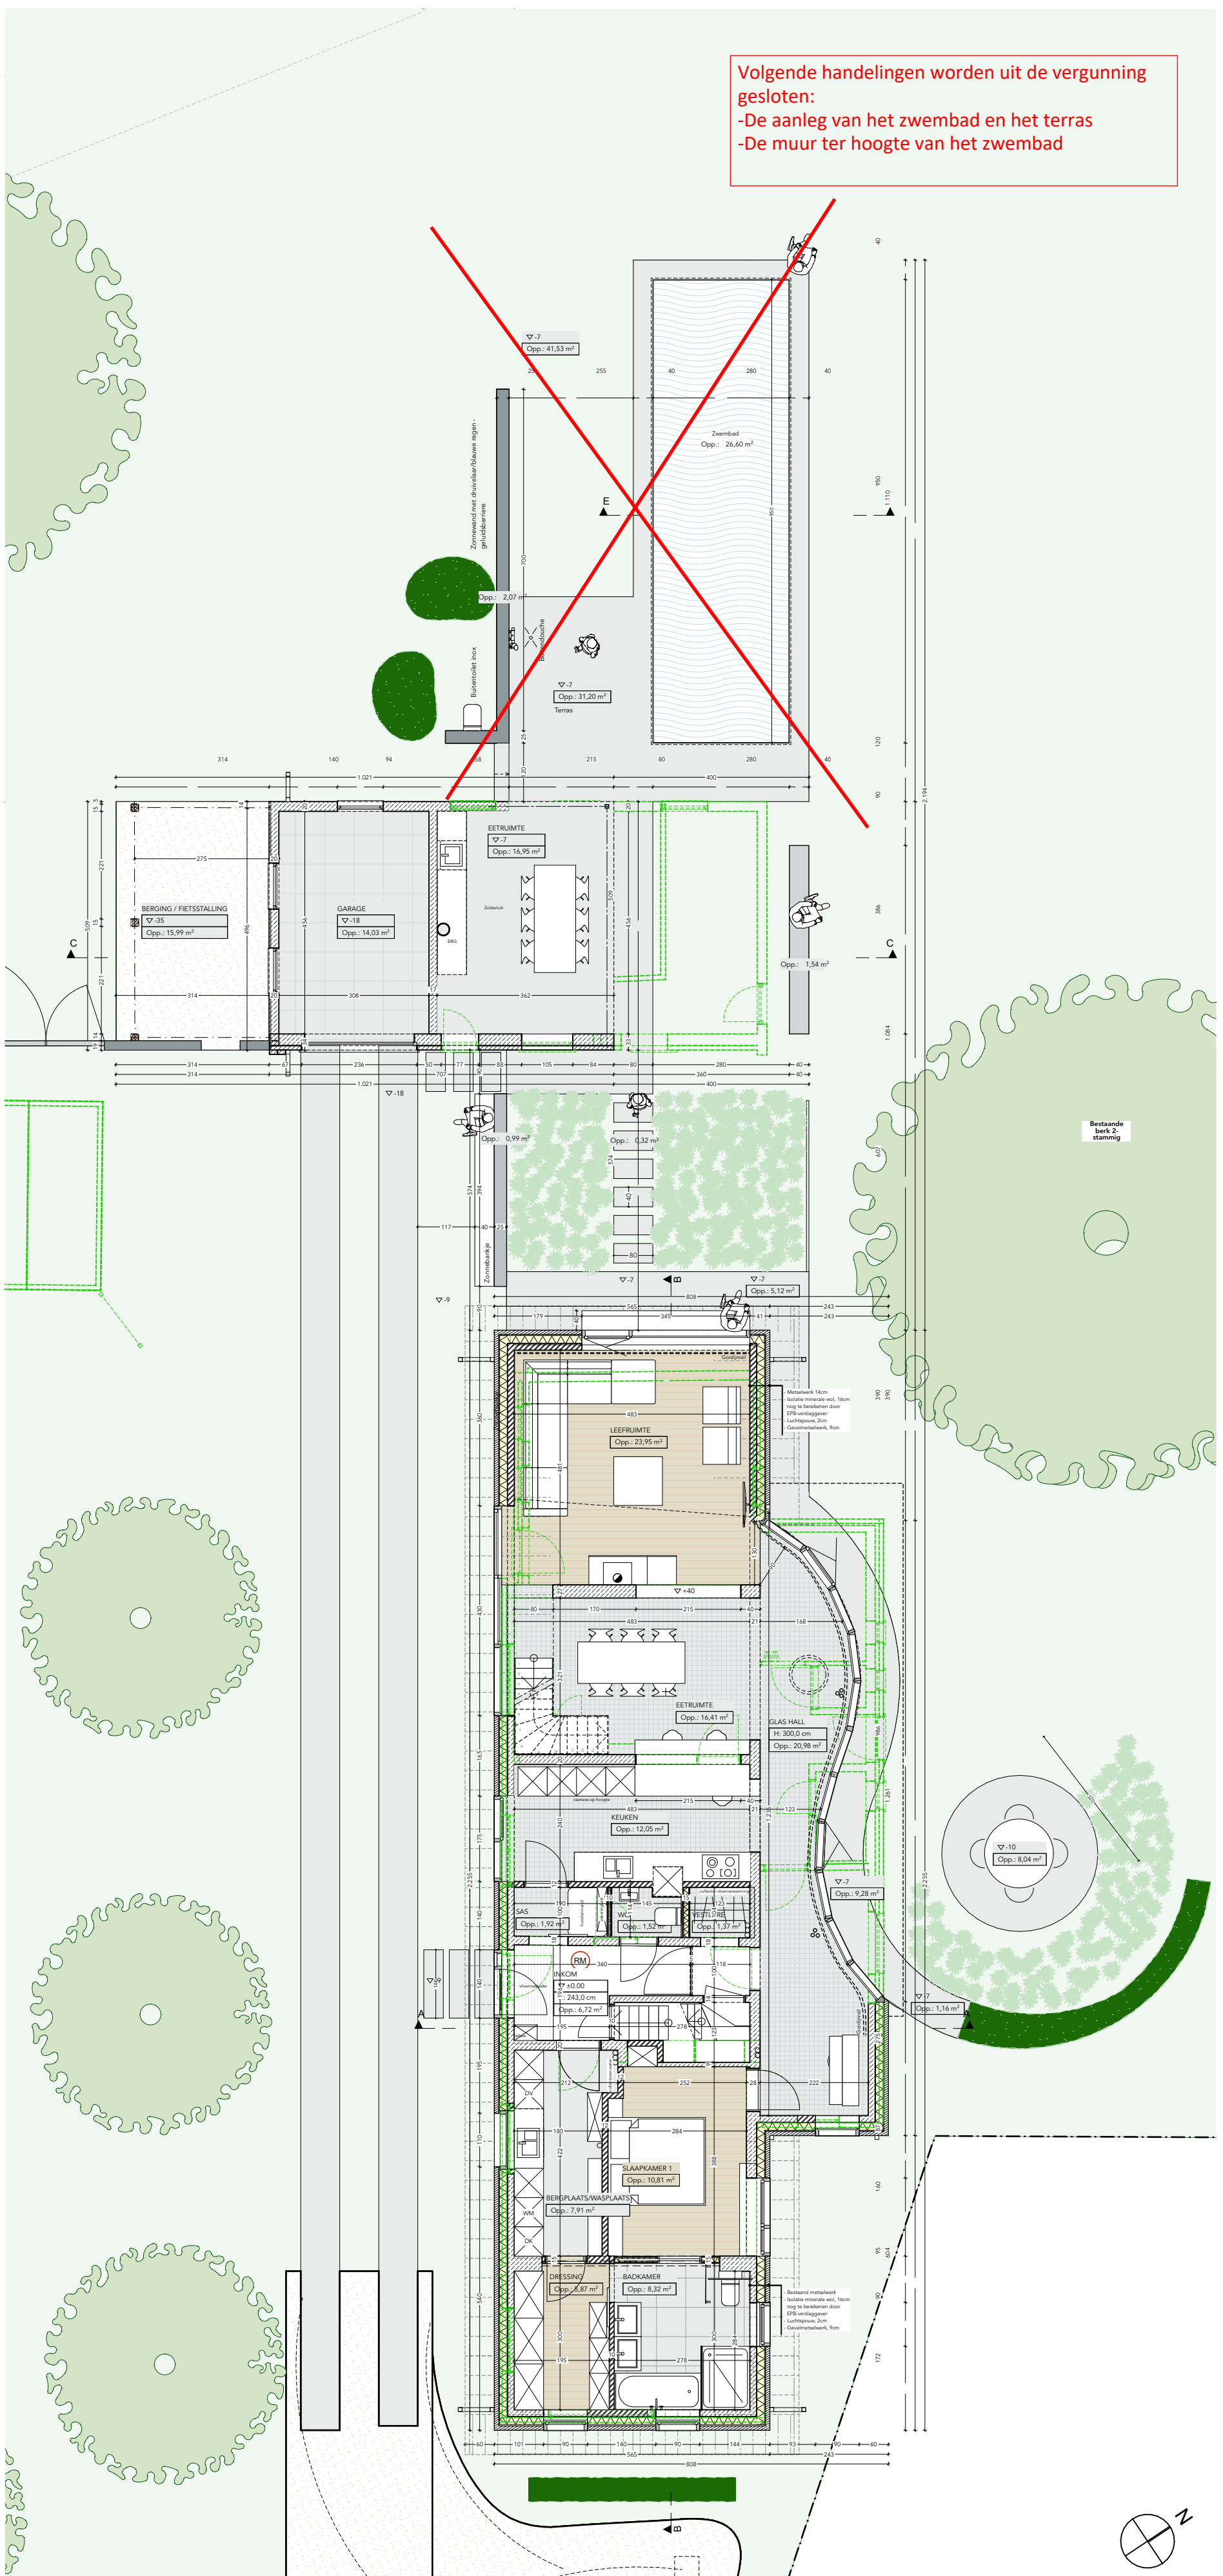

**ZIE BIJZONDERE
 VOORWAARDE(N)**

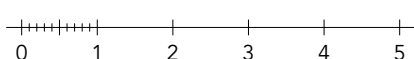

Alle maten dienen ter plaatse te worden nagemeten.



ligging Adolf Lootensstraat 36
 9031 Drongen
 dossiernummer 23120

plan
 schaal
 onderwerp

Gelijkvloers
 1:100
 Verbouwen van een ééngezinwoning - N