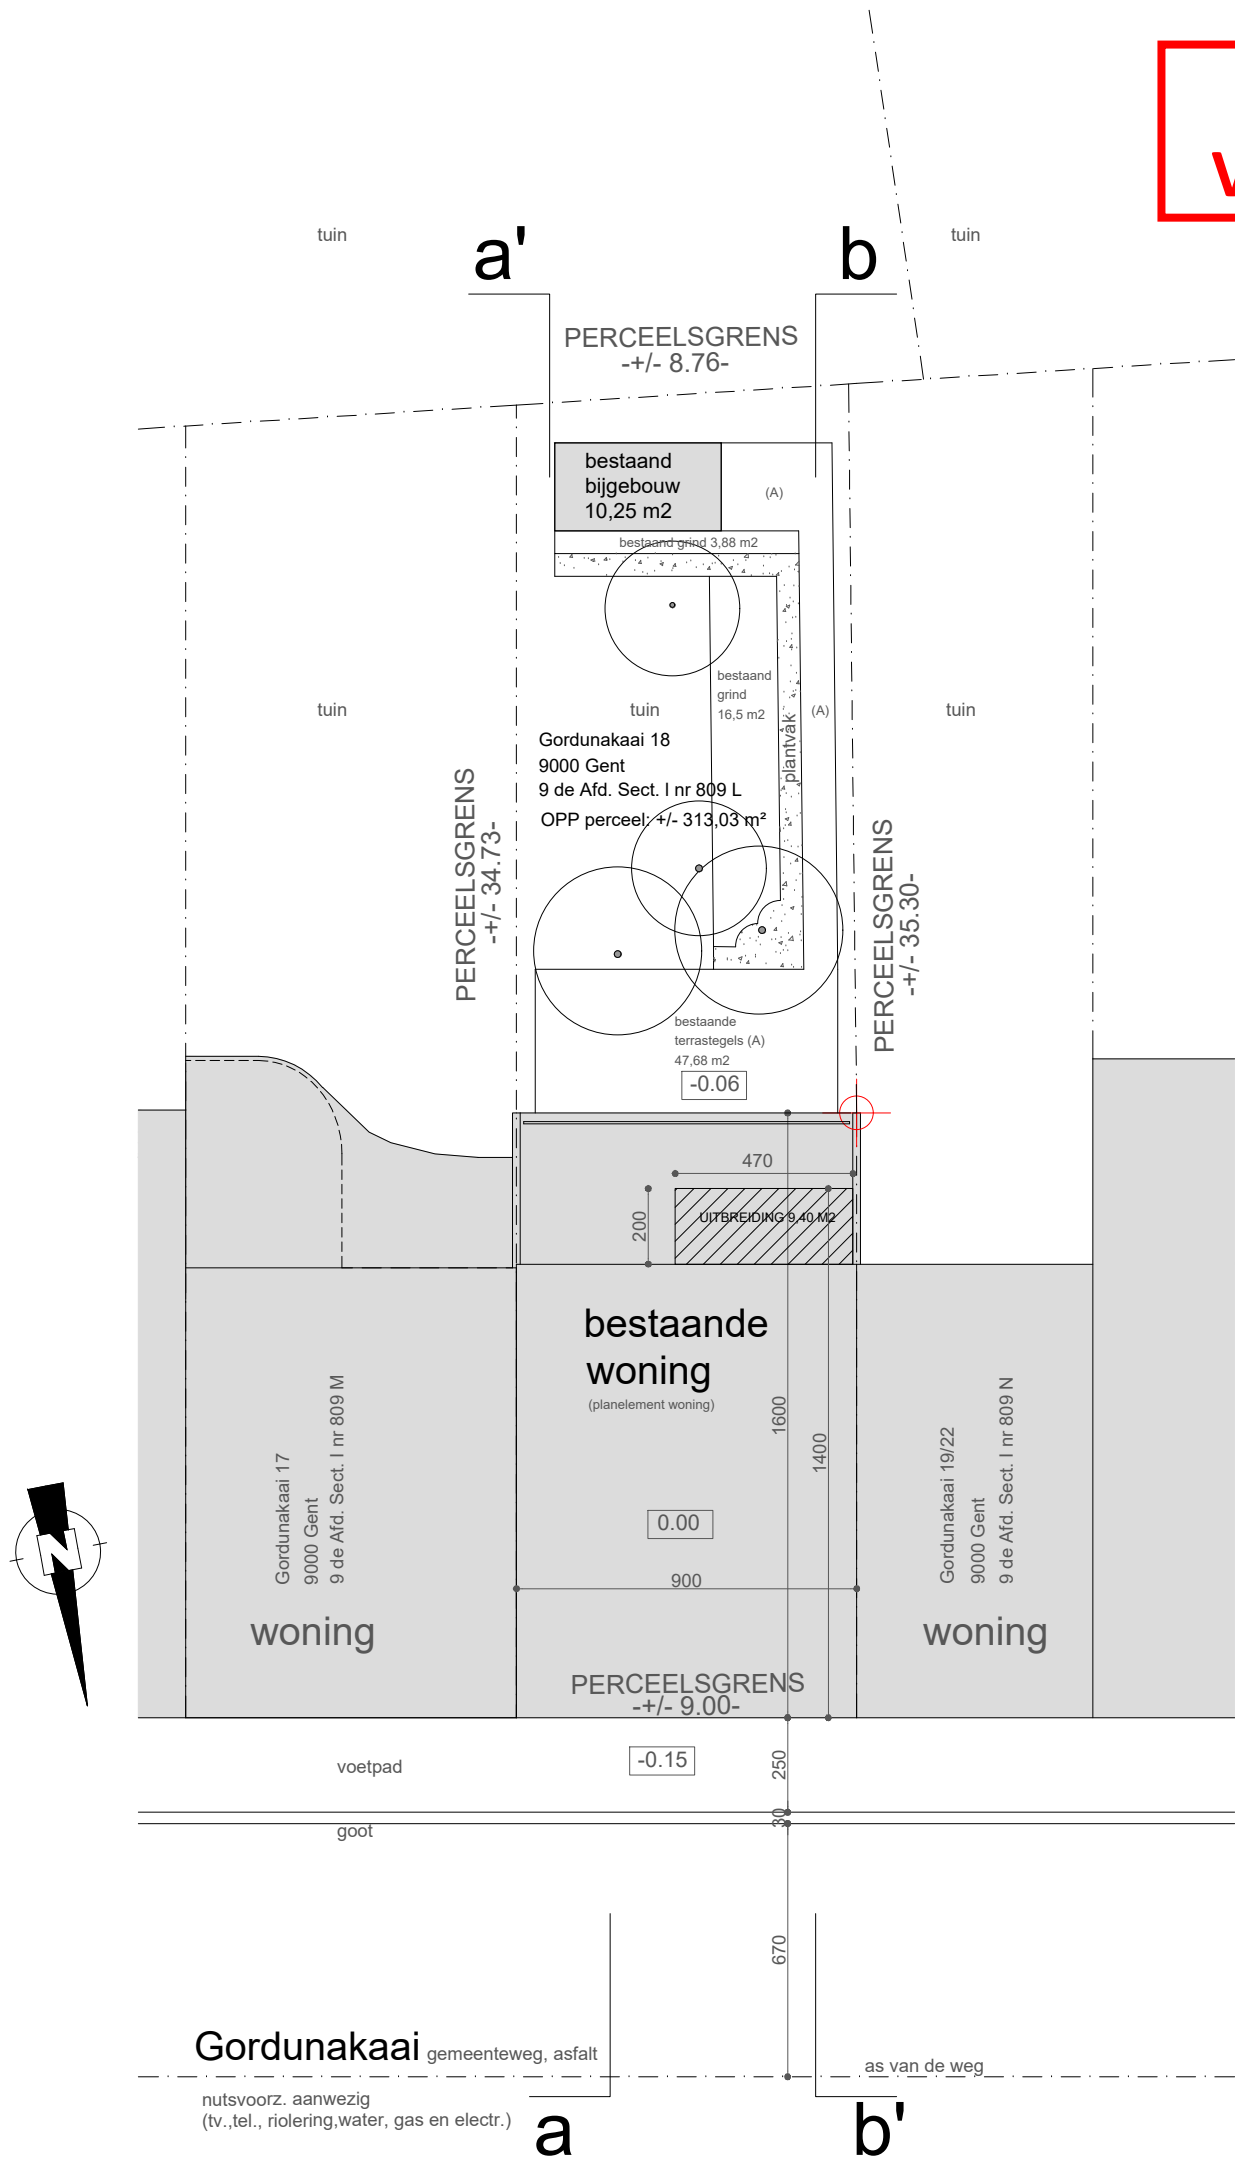

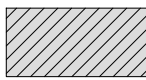
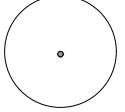




**ZIE BIJZONDERE
VOORWAARDE(N)**



inplantingsplan 1/200
nieuwe toestand

<p>ZONE VOOR TUINEN 2 (T2) tuinzone = 169,03 m2 minimale begroeningspercentage van private tuinen = 50% = 84,51 m2 bestaande verharding (ongewijzigd) in tuinzone = 78,31 m2 10,25 m2 (bijgebouw) + 47,68 m2 (terrastegels) + 16,50 m2 (grind) + 3,88 m2 (grind) <u>minimale begroening = 169,03 m2 - 78,31 m2 = 90,72 m2 > 84,51 m2</u></p> <p>maximaal 20% van de tuinzone mag bebouwd worden met een maximum van 40 m2 20% van tuinzone = 33,80 m2 <u>bestaand bijgebouw = 10,25 m2 < 33,80 m2</u></p>	<p>LEGENDE</p> <ul style="list-style-type: none">  bestaande bebouwing  uitbreiding verdieping 1 met 9,40 m2  bestaande boom  referentiepunt woning
---	--

<p>PROJECT UITBREIDING WONING OP VERDIEPING 1 MET 9,40 M2</p>	<p>PLAN WONING NIEUWE TOESTAND : INPLANTINGSPLAN</p>
<p>BOUWPLAATS OOST-VLAANDEREN Gordunakaai 18, 9000 Gent Kad.Gekend: 9^aAfd., Sectie I, nr. 809 L.</p>	<p>BOUWAANVRAAG 01/07/2024 SCHAAL: 1/200 0m  10m</p>