Uitgesloten uit de vergunning:
De luifel op de eerste verdieping wordt integraal uitgesloten uit de vergunning.

ZIE BIJZONDERE VOORWAARDE(N)

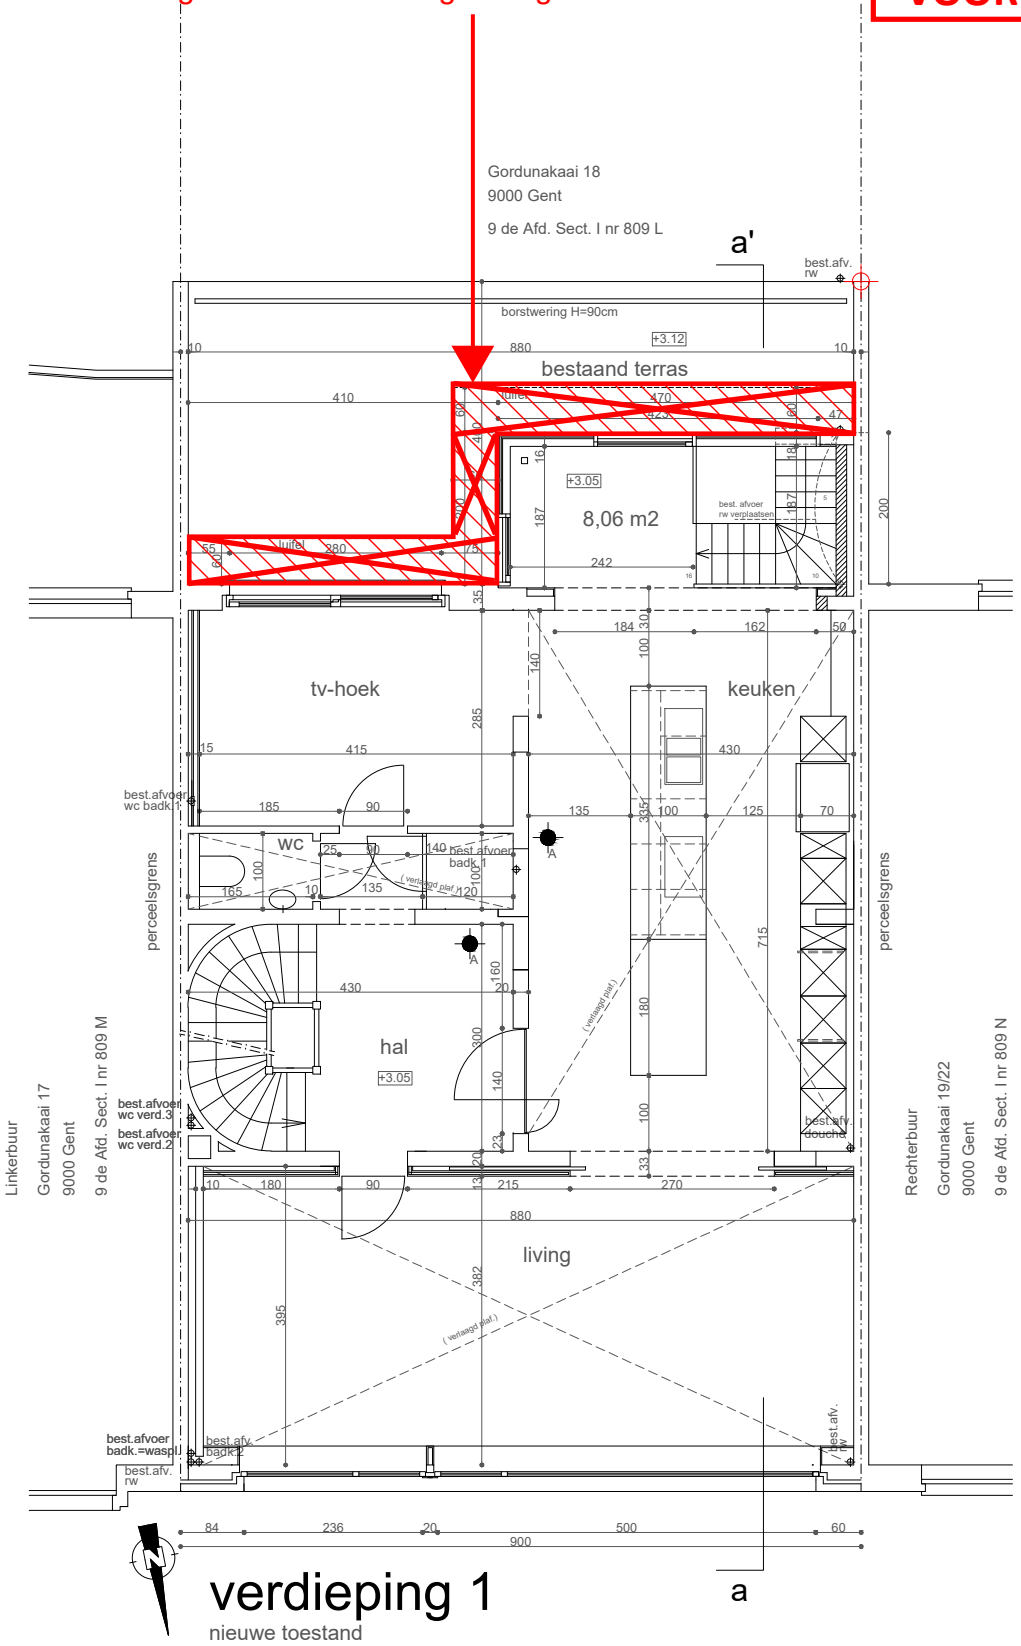

PROJECT	PLAN WONING
UITBREIDING WONING OP VERDIEPING 1 MET 9,40 M2	NIEUWE TOESTAND: VERDIEPING 1
BOUWPLAATS	**BOUWAANVRAAG**
OOST-VLAANDEREN Gordunakaai 18, 9000 Gent Kad.Gekend: 9°Afd., Sectie l, nr. 809 L	01/07/2024 SCHAAL: 1/100 0m 5m