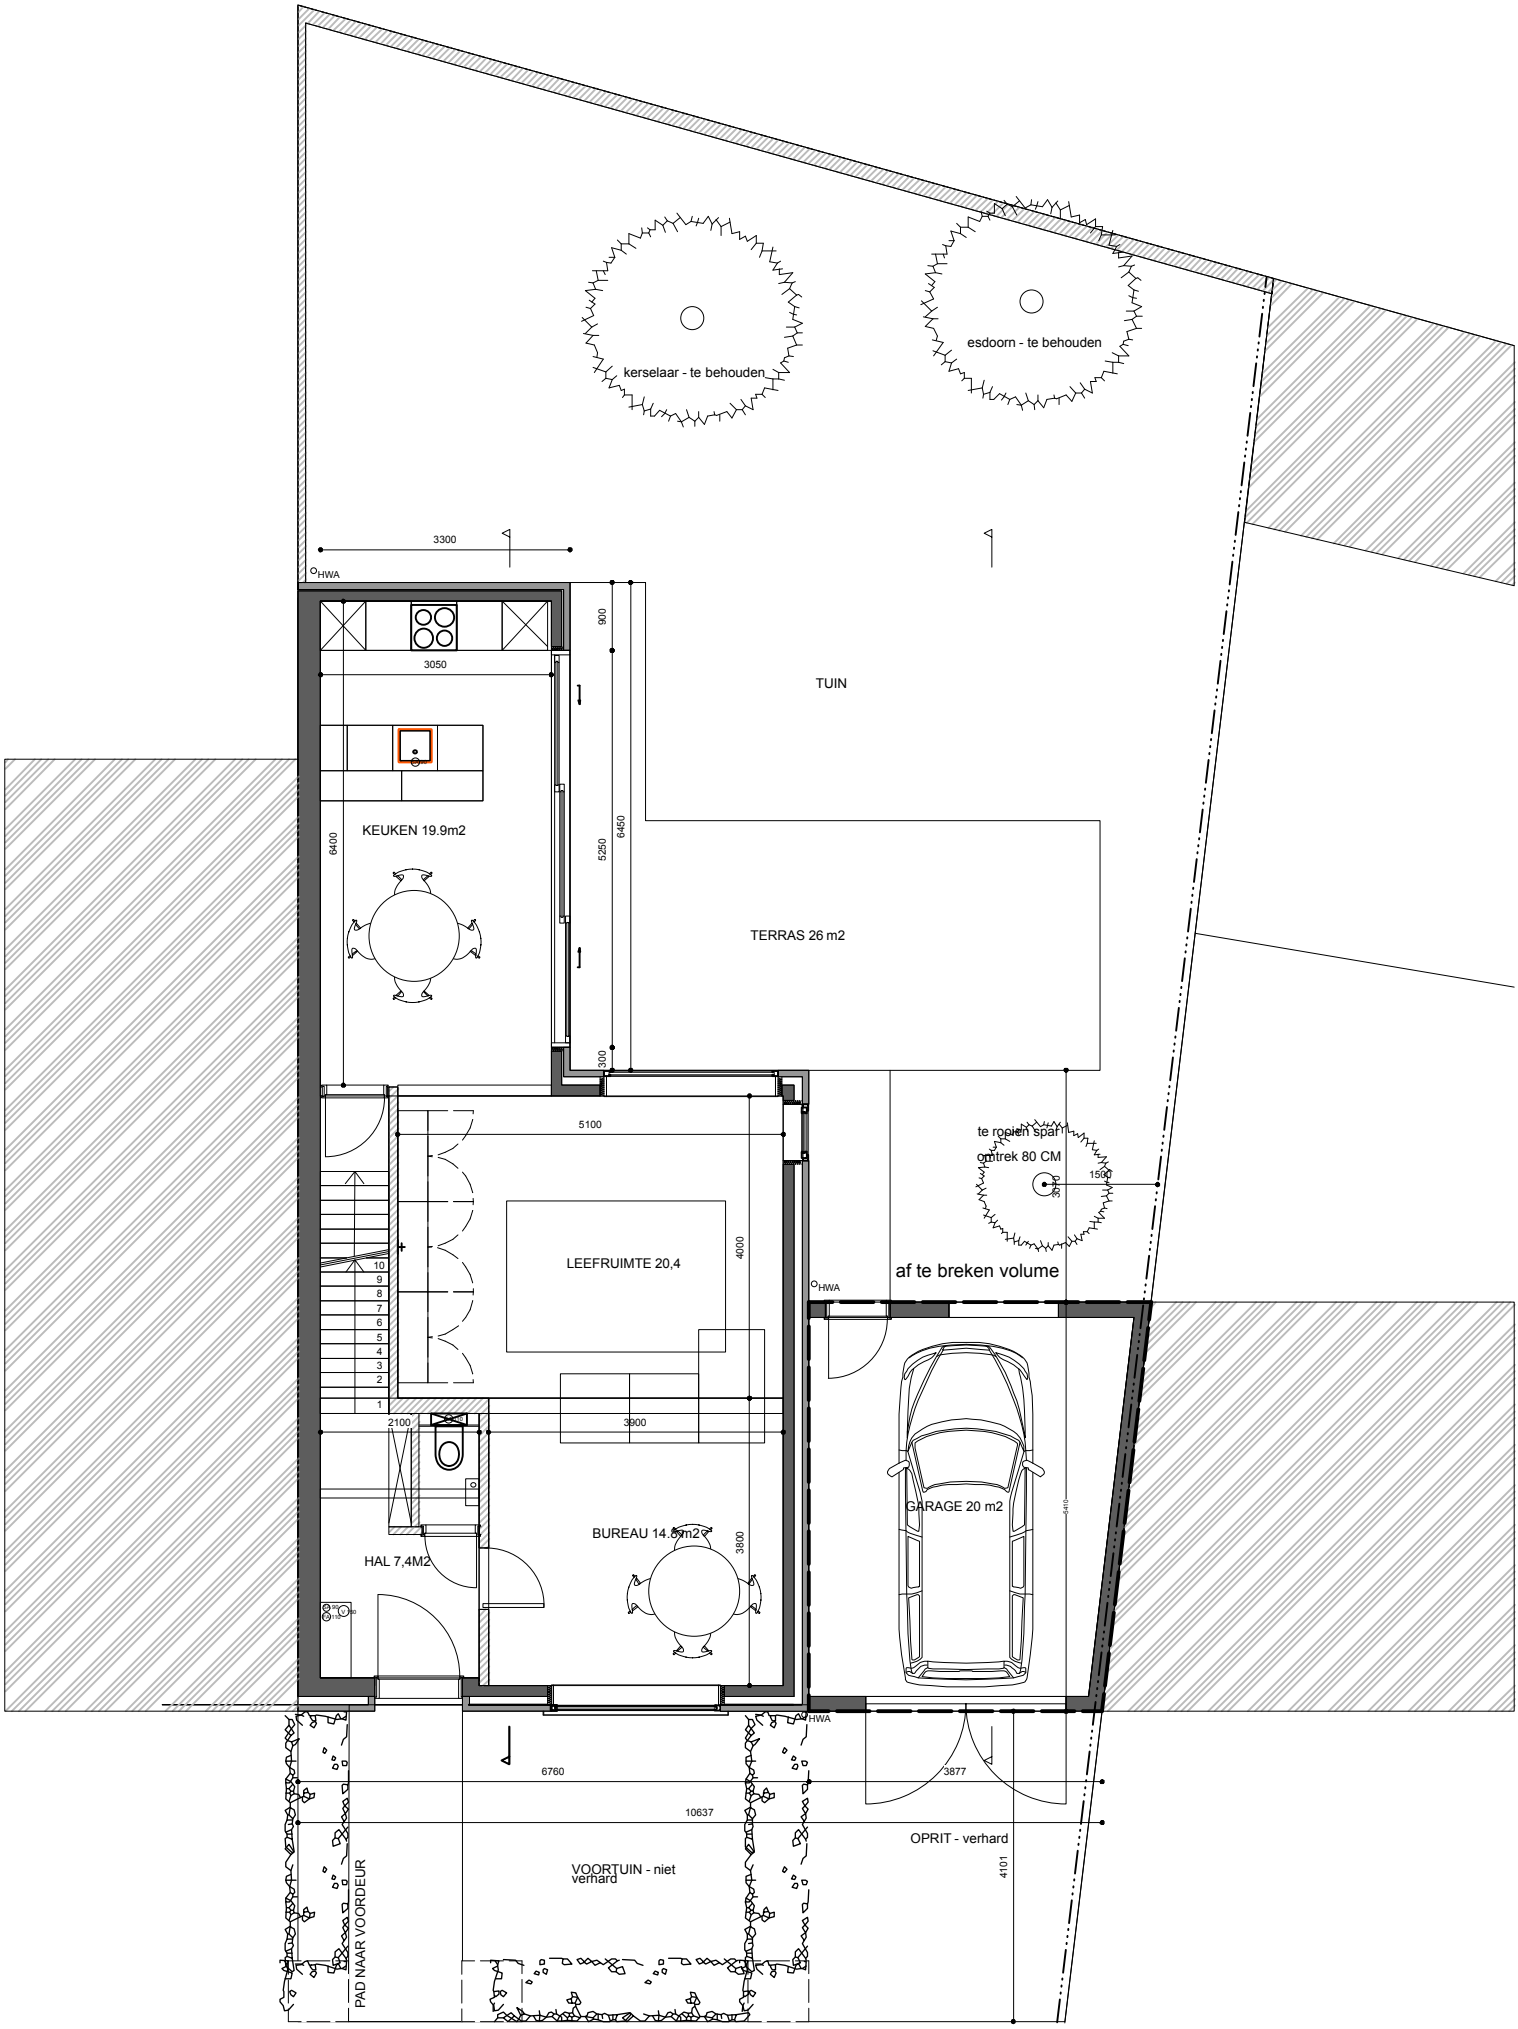

BT - GELIJKVLOERS

SCHAAL 1/100