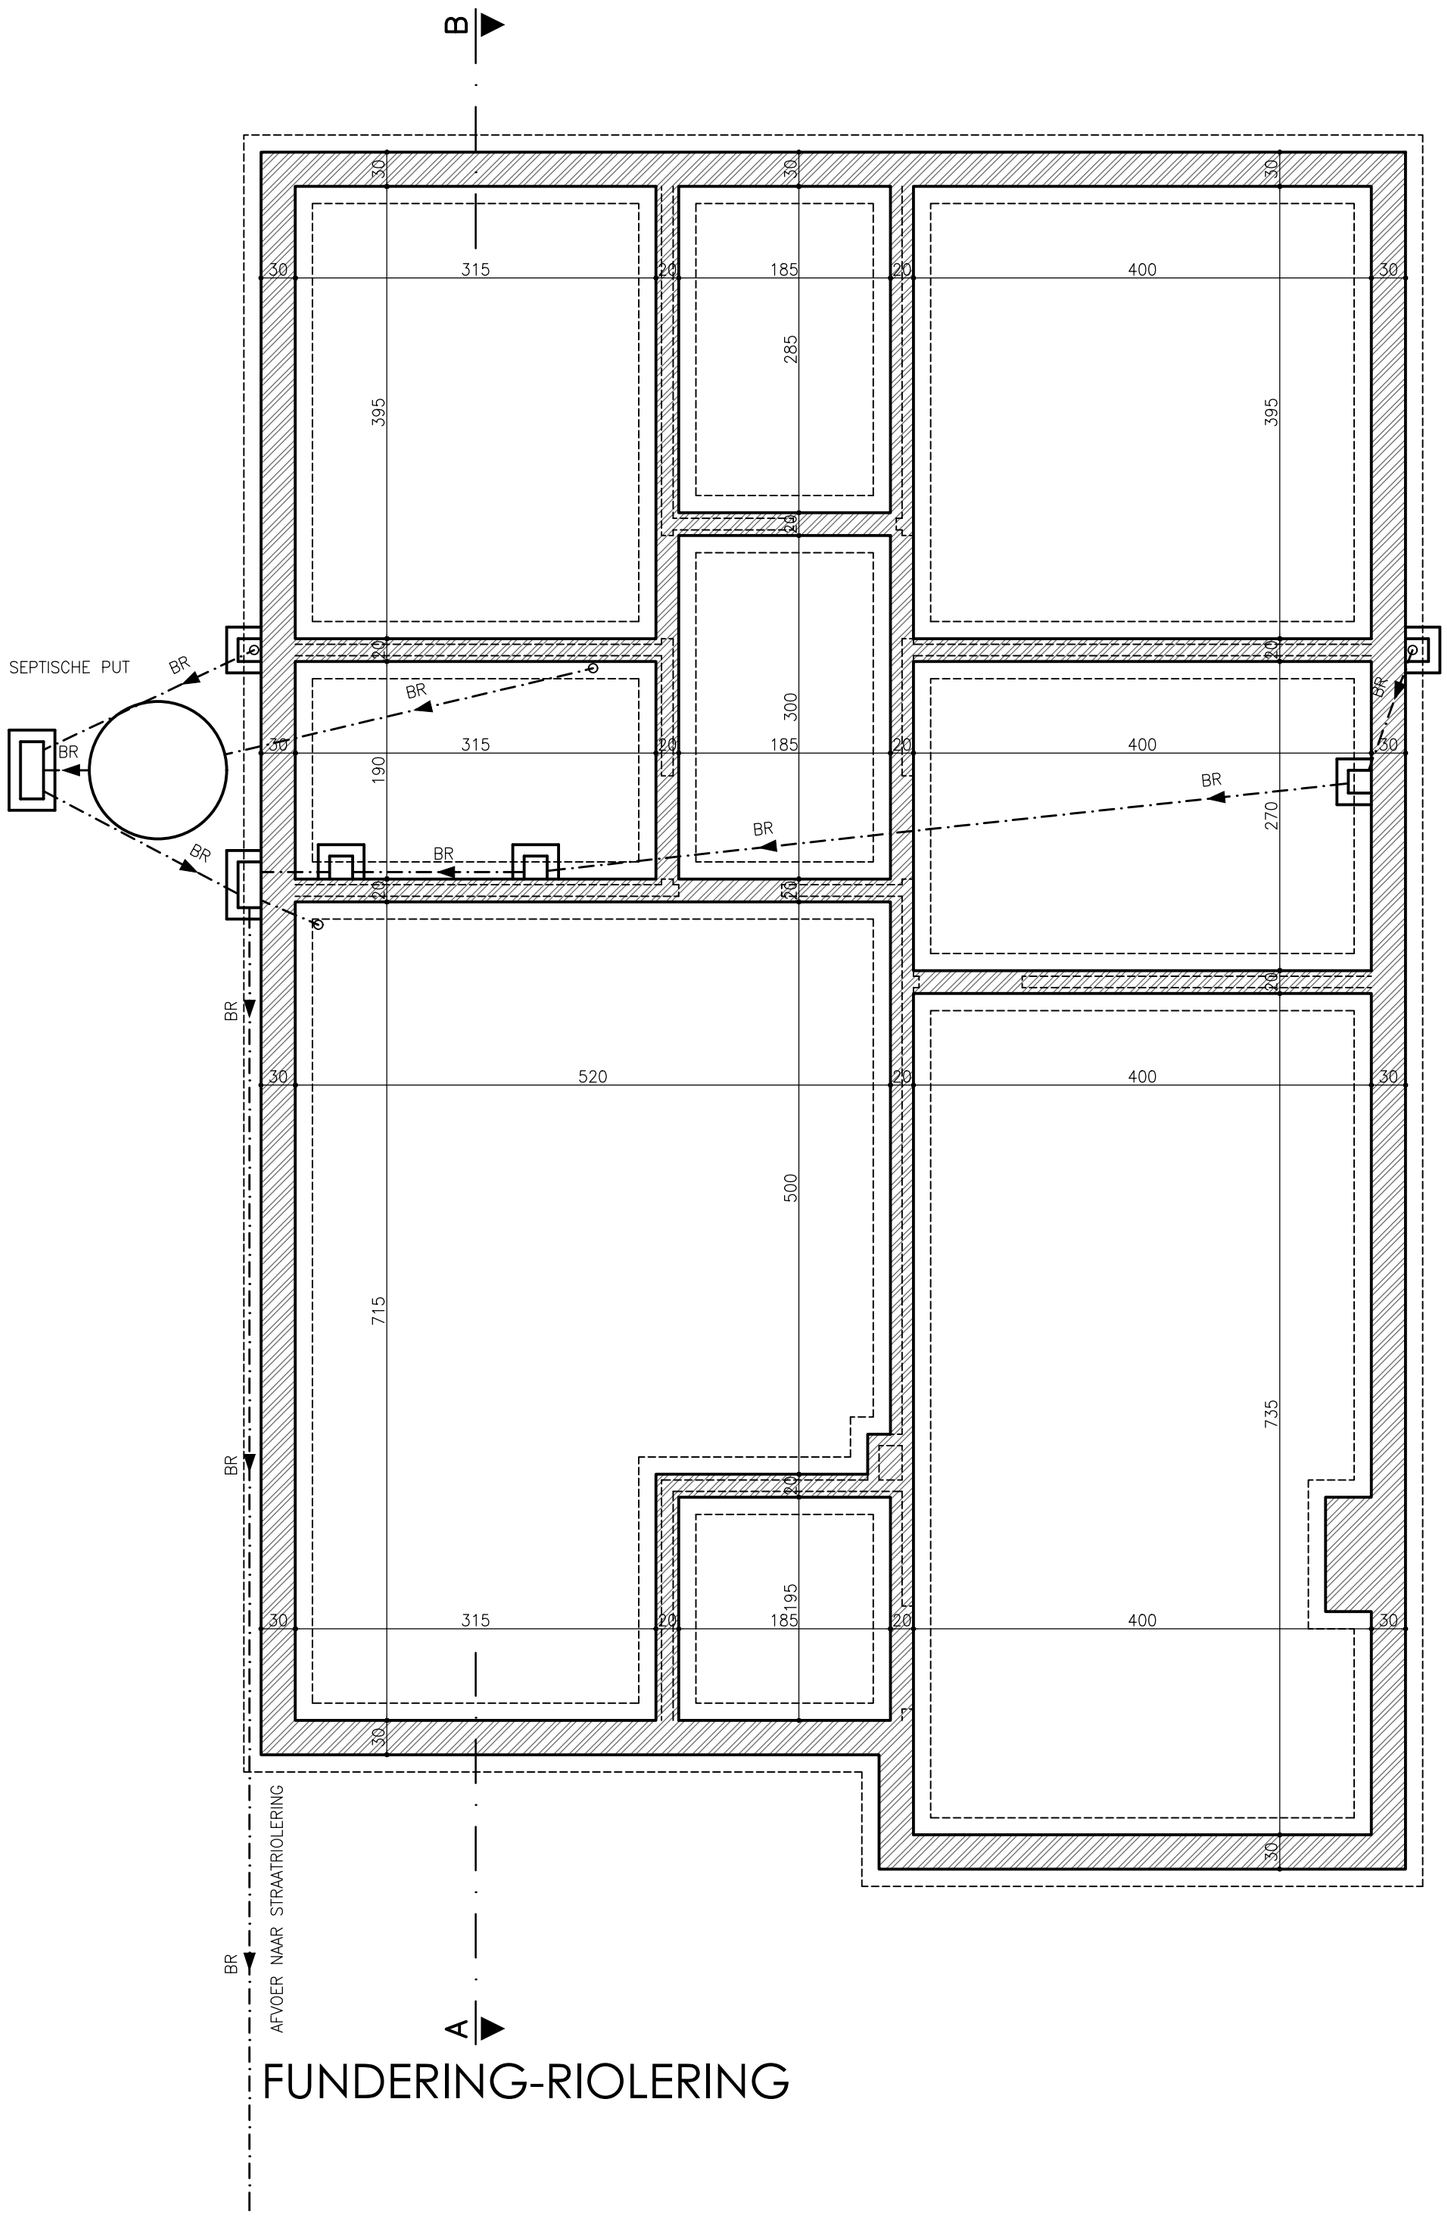

FUNDERING-RIOLERING

VERGUNDE TOESTAND

meetlijn 1 5 M

schaal 1/50

DE GEBRUIKTE MEETEENHEID IS IN CM.