


TERREINPROFIEL
SNEDE CC'

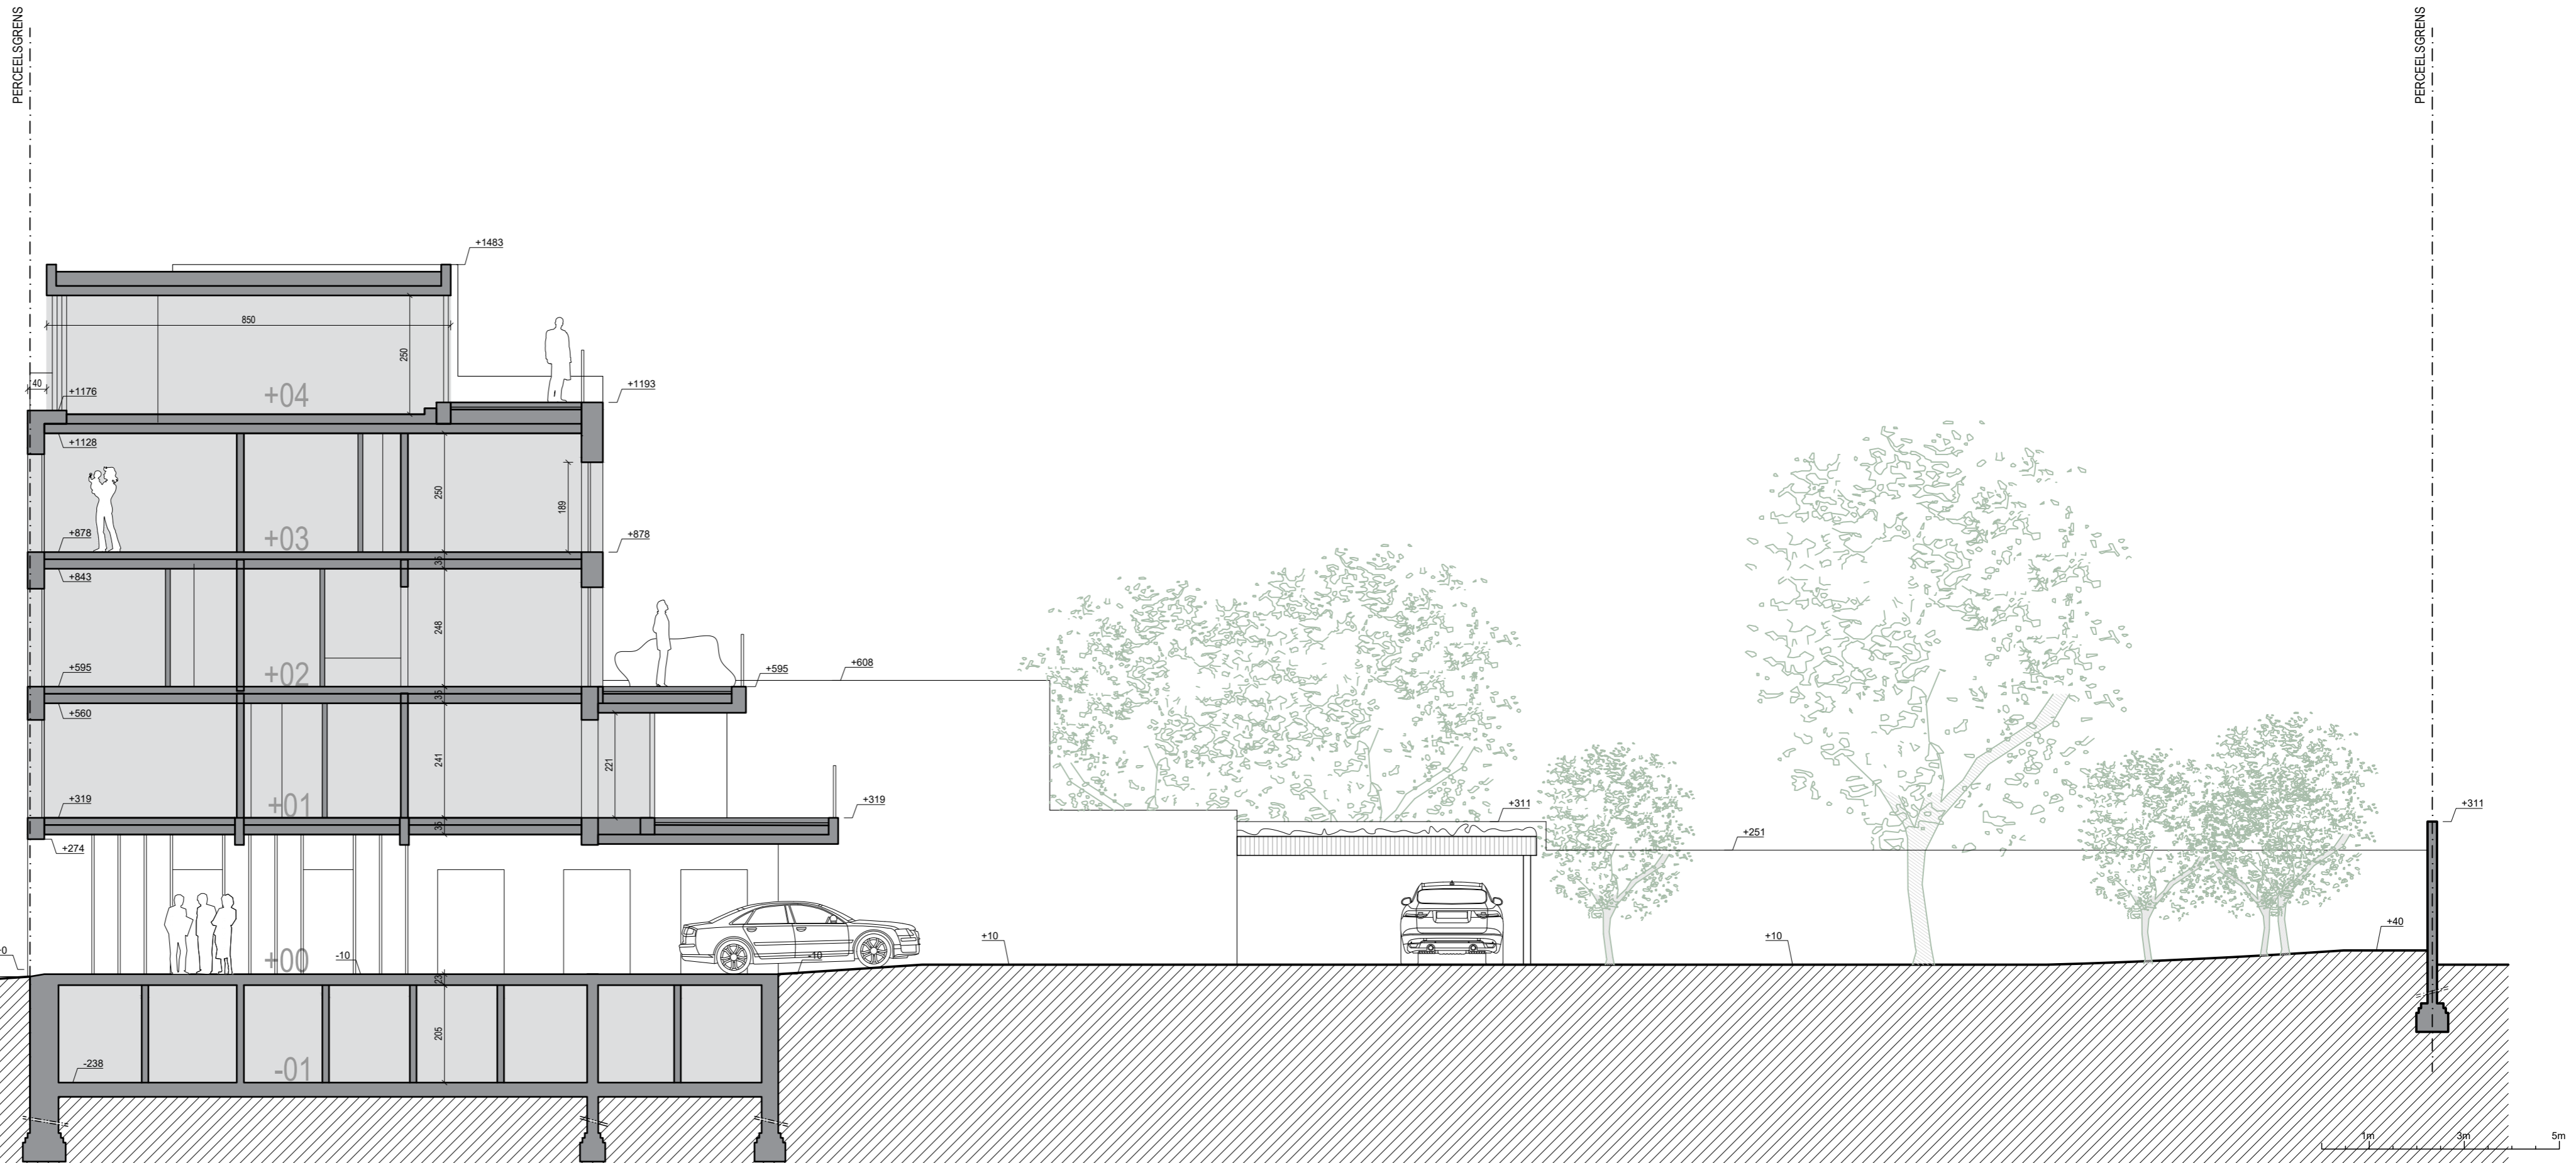

2313 SLEEPSTRAAT	het omvormen van 2 te renoveren panden	Sleepstraat 200-202 9000 Gent 1ste afs. sectie A, 2452b, 2454	opdrachtgever dhr. Yves Iberghien & dhr. Kendall Iberghien Nijvehofstraat 12 9000 Gent	ontwerper	datum	schaal	architectenbureau	arch. Koen Heijse, ir. arch. Roel Cocquyt & arch. Wannes Philips Gustaaf Catrielman 30 9000 Gent T 09 223 11 22 architecten@caan.be www.caan.be	CAAN
		GENT	TRG INVEST		11.07.2024	1:100	CAANARCHITECTEN		

opmerking: bestaande bestand opgenomen door een bevestigd landmeter, alle afmetingen worden ter plaatse gecontroleerd door de uitvoerende aannemers, alle stabiliteitsberekeningen worden uitgevoerd door een erkend ingenieur (stabibest)