


- Nieuw
- Afbraak


LEGENDE

- | | | | |
|--|-----------------------|--|---------------------|
| | BETONSTRATSTENEN | | POLYGOONPUNT |
| | BETON | | BOORDSTEEN |
| | KASSEIEN | | BEBOUWING |
| | DORPELPEIL HUIS | | HAAG |
| | DEKSEL ALGEMEEN | | AFSLUITING ALGEMEEN |
| | DEKSEL RIOLERING ROND | | BETONPLATEN |
| | HYDRANT | | RAND VERHARDING |
| | SLIKKER | | MUUR LAAG |
| | PAAL ELECTRICITEIT | | KADASTER |
| | BOOM | | TERREINSNEEDE |
| | | | FOTOPUNT |
| | | | HUISNUMMER |

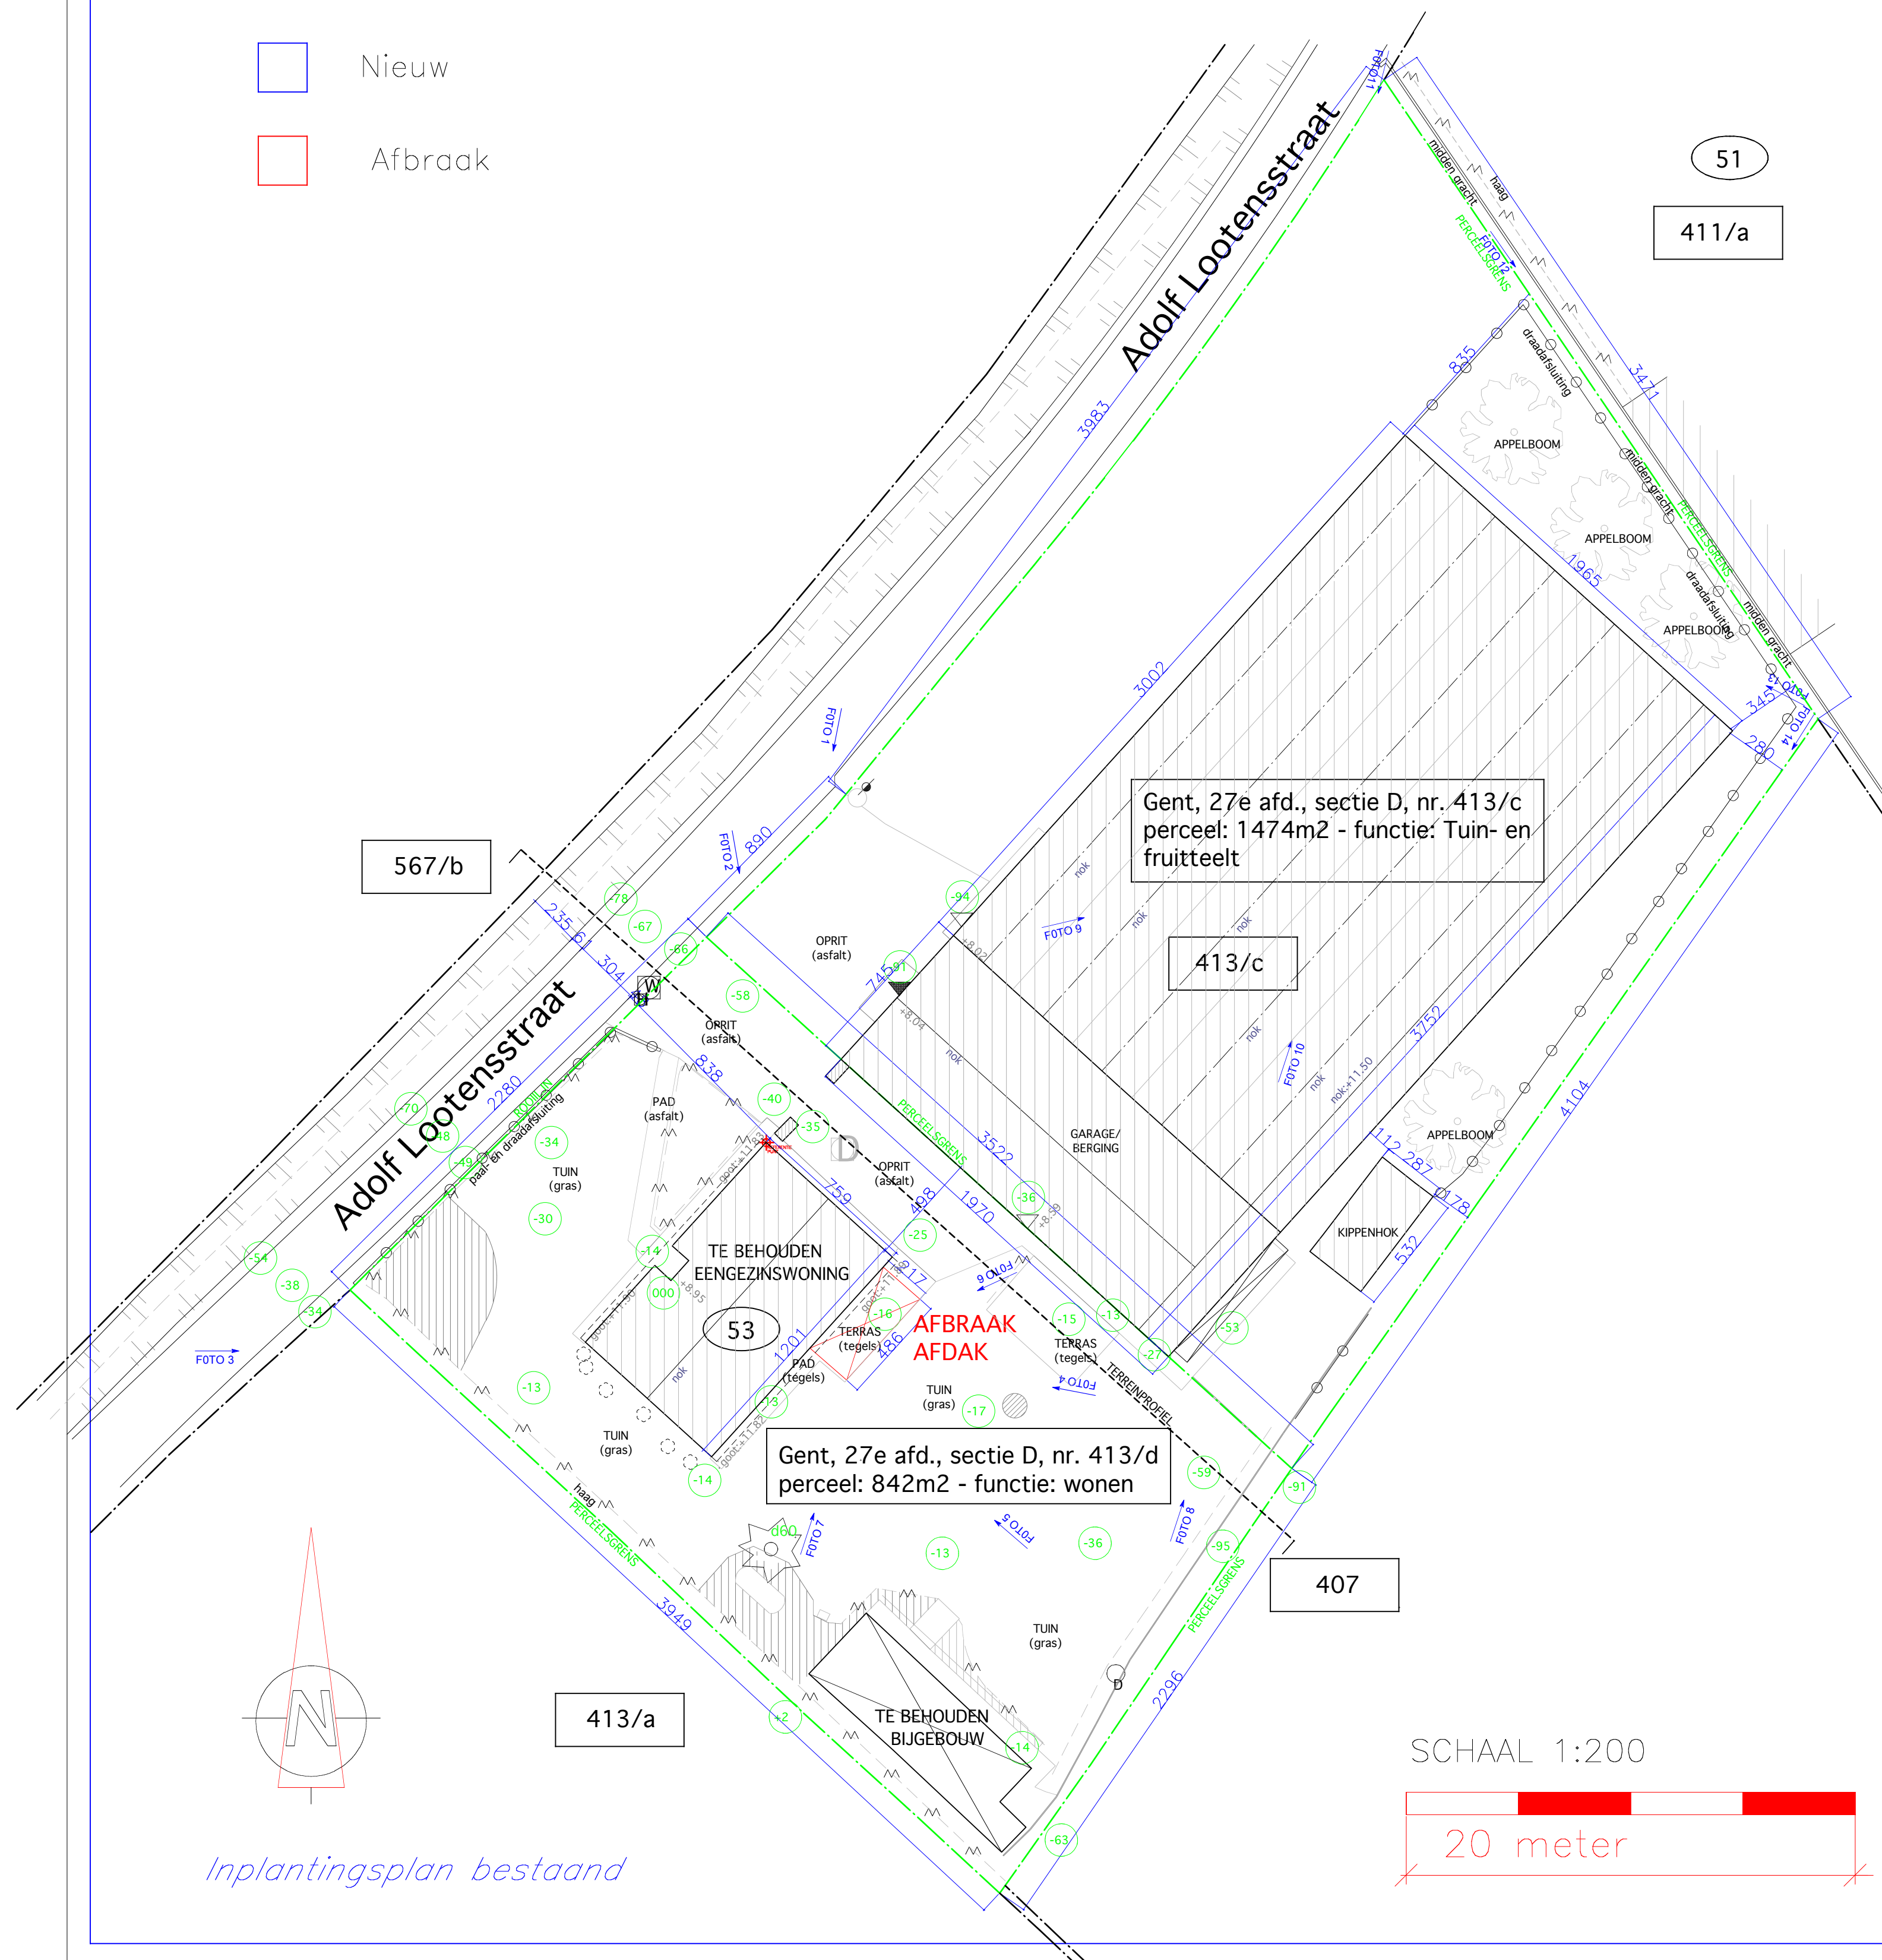


Gent, 27e afd., sectie D, nr. 413/c
 perceel: 1474m² - functie: Tuin- en
 fruitteelt

Gent, 27e afd., sectie D, nr. 413/d
 perceel: 842m² - functie: wonen

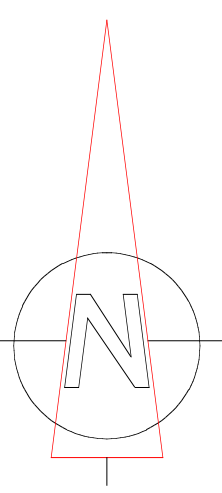

Inplantingsplan bestand

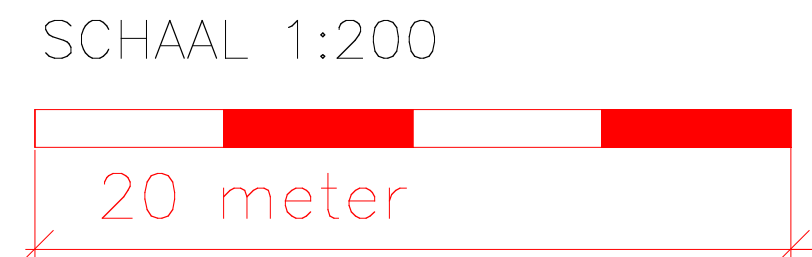

PROVINCIE: OOST-VLAANDEREN
 GEMEENTE: 9031 GENT

LIGGING: 9031 Drongen
 Adolf Lootensstraat 53
 Gent 27e afdeling,
 sectie D, nr. 413/d

OPDRACHTGEVER: Dhr. Vermaele
 Adolf Lootensstraat 53
 9031 Drongen
 Tel. 0477342406


TEKENING: Inplantingsplan
 bestand 1/200

Afbraak van een afdak en bouwen van een
 gelijkvloerse uitbreiding

BOUWAANVRAAG

BVBA IRS + ARCH.BURO LUC VERSTRAETE
 ADOLF LOOTENSSTRAAT 19A
 B - 9031 DRONGEN
 TEL: 09/227.75.95
 GSM: 0475/372.340

DOSSIER: 2405
 DATUM: 05/07/2024
 SCHAAL: 1/200

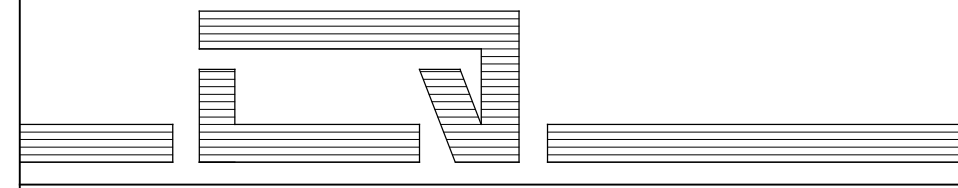

INGESCHREVEN OP DE TABEL VAN DE ORDE VAN ARCHITECTEN
 VAN DE PROVINCIE OOST-VLAANDEREN

Versie 02/09/24