


- Nieuw
- Afbraak

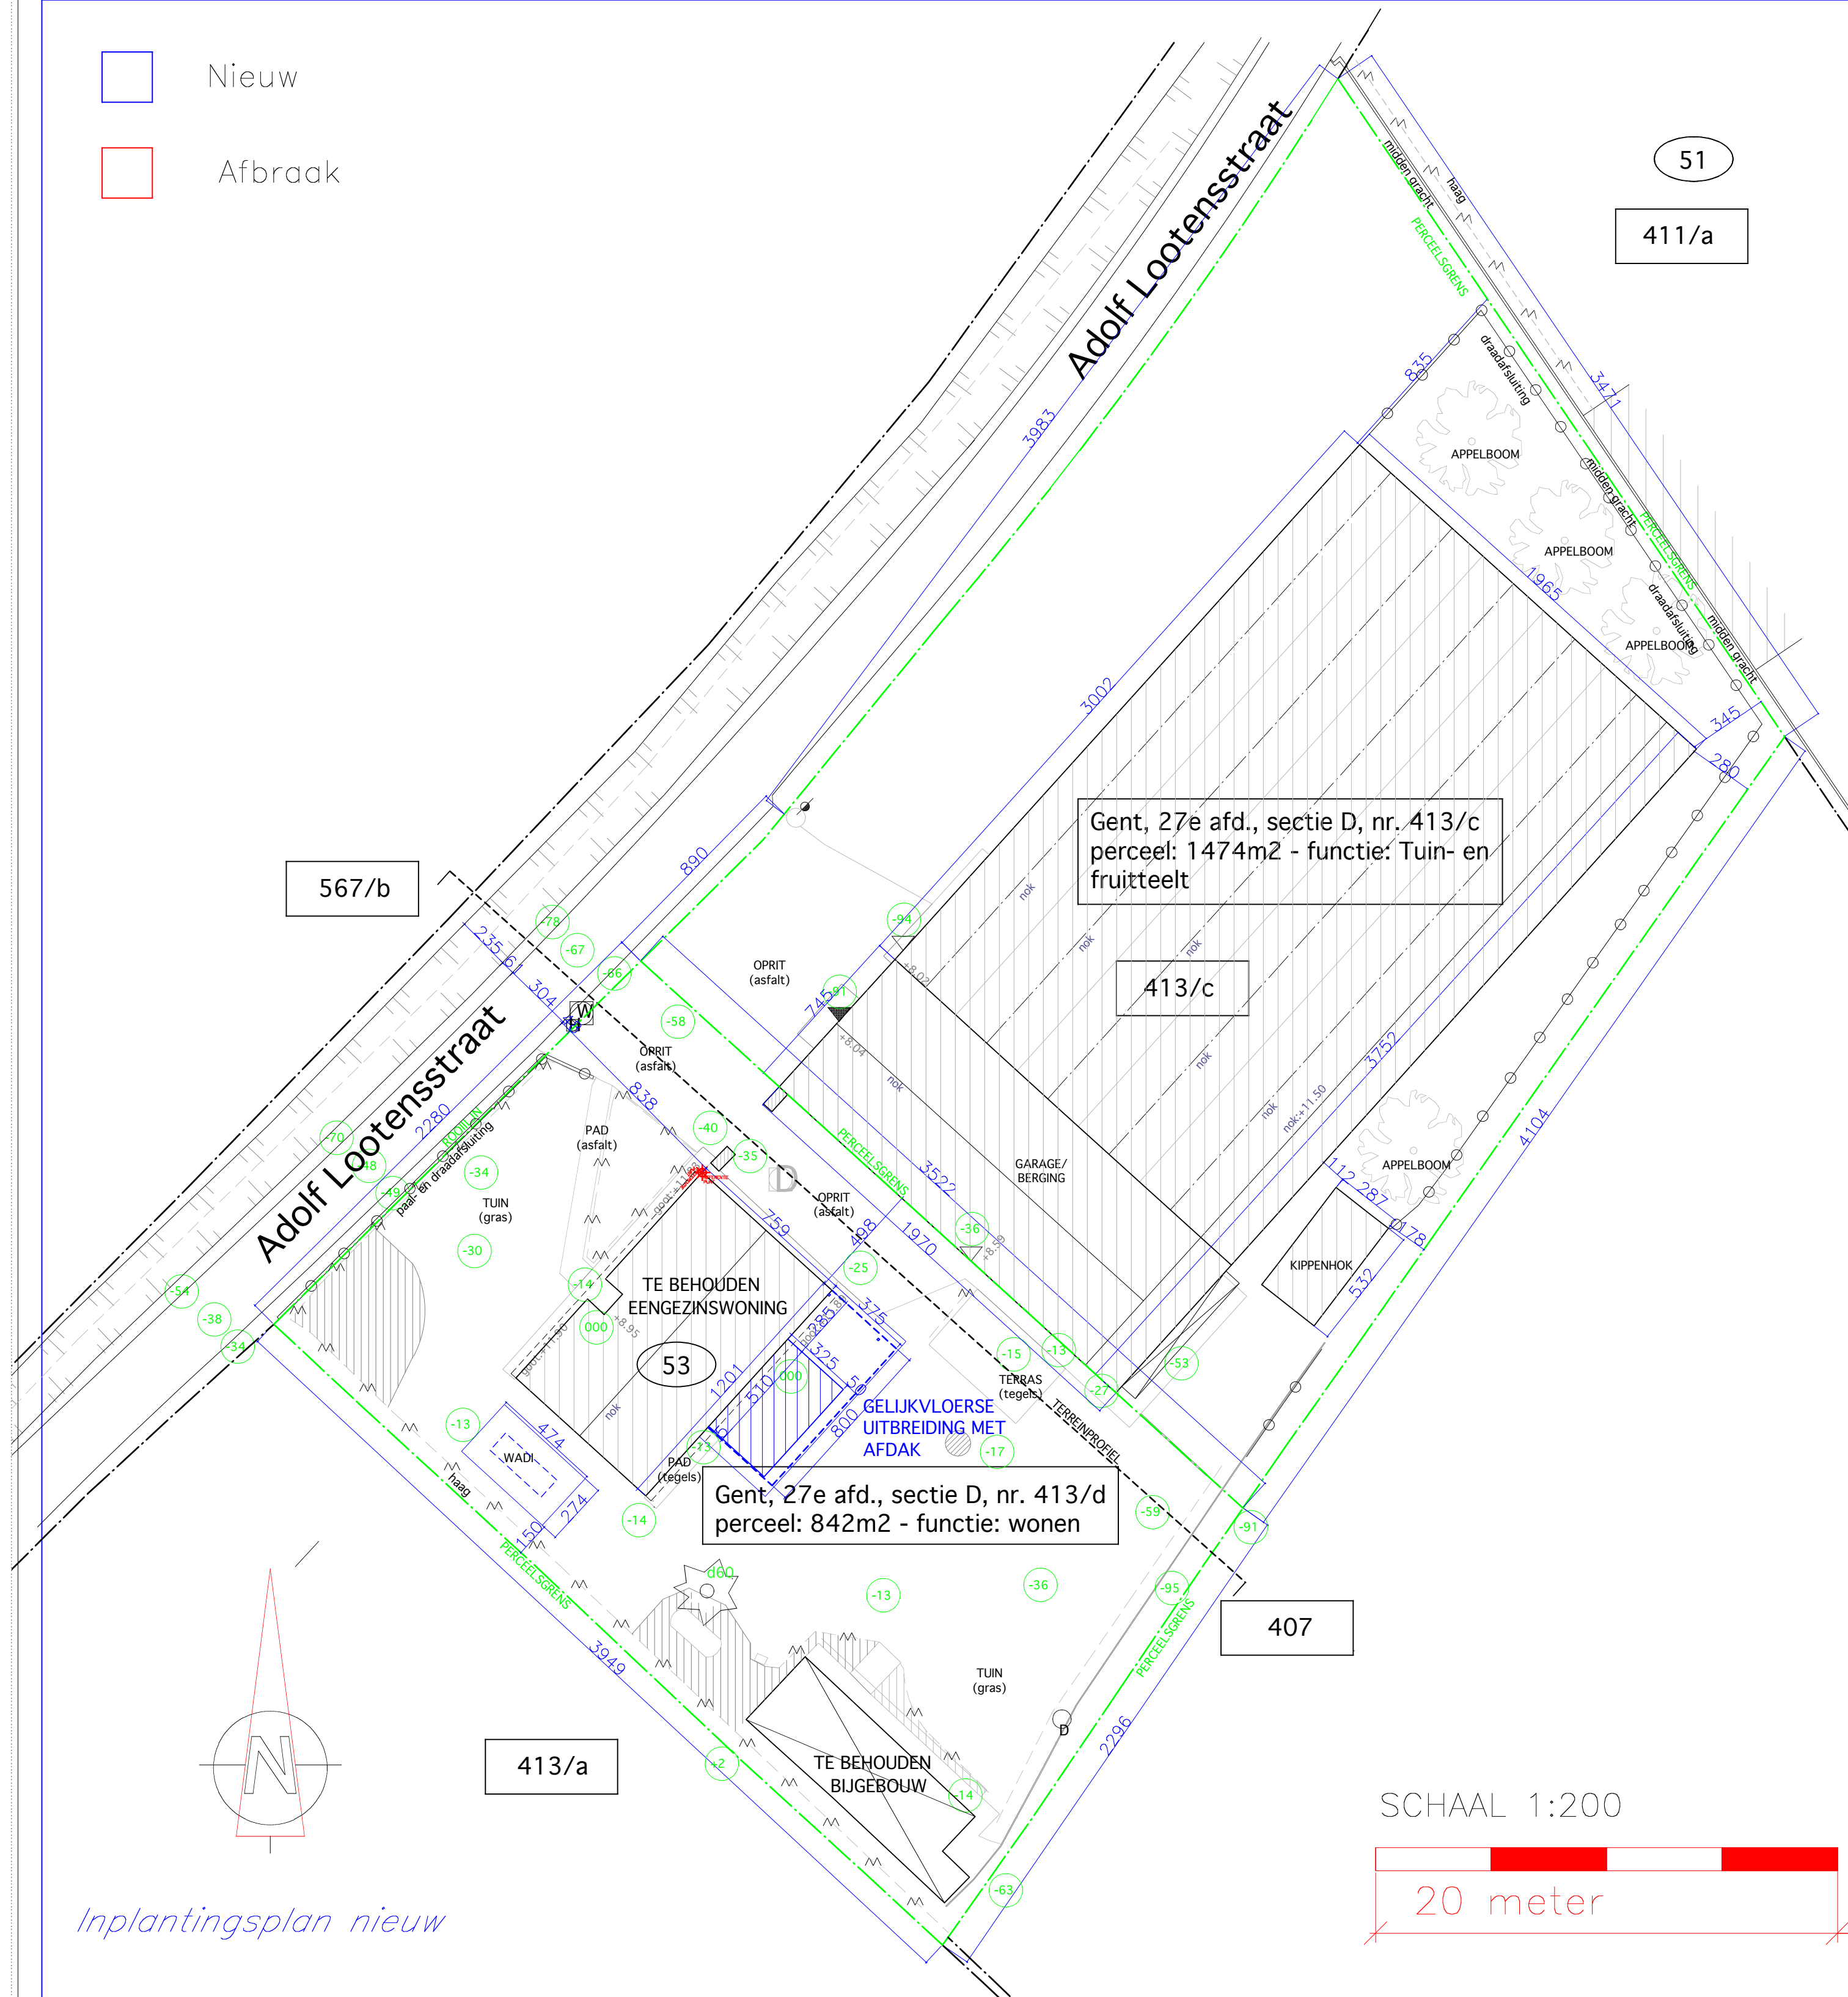

## LEGENDE

- |  |                       |  |                    |
|--|-----------------------|--|--------------------|
|  | BETONSTRAATSTENEN     |  | POLYGOONPUNT       |
|  | BETON                 |  | BOORDSTEEN         |
|  | KASSEIEN              |  | BEBOUWING          |
|  | DORPELPEIL HUIS       |  | HAAG               |
|  | DEKSEL ALGEMEEN       |  | AFLUITING ALGEMEEN |
|  | DEKSEL RIOLERING ROND |  | BETONPLATEN        |
|  | HYDRANT               |  | RAND VERHARDING    |
|  | SLIKKER               |  | MUUR LAAG          |
|  | PAAL ELECTRICITEIT    |  | 573/b KADASTER     |
|  | BOOM                  |  | TERREINSNEDE       |
|  |                       |  | FOTO1 FOTOPUNT     |
|  |                       |  | 12 HUISNUMMER      |

PROVINCIE: OOST-VLAANDEREN  
GEMEENTE: 9031 GENT

LIGGING: 9031 Drongen  
Adolf Lootensstraat 53  
Gent 27e afdeling,  
sectie D, nr. 413/d

OPDRACHTGEVER: Dhr. Vermaele  
Adolf Lootensstraat 53  
9031 Drongen  
Tel. 0477342406


TEKENING: Inplantingsplan  
nieuw 1/200

Afbraak van een afdak en bouwen van een  
gelijkvloerse uitbreiding

## BOUWAANVRAAG

BVBA IRS + ARCH.BURO LUC VERSTRAETE  
ADOLF LOOTENSSTRAAT 19A  
B - 9031 DRONGEN  
TEL: 09/227.75.95  
GSM: 0475/372.340

DOSSIER: 2405  
DATUM: 05/07/2024  
SCHAAL: 1/200

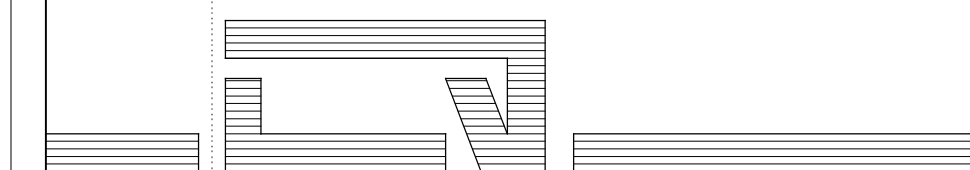

INGESCHREVEN OP DE TABEL VAN DE ORDE VAN ARCHITECTEN  
VAN DE PROVINCIE OOST-VLAANDEREN

Versie 02/09/24

SCHAAL 1:200



Inplantingsplan nieuw