

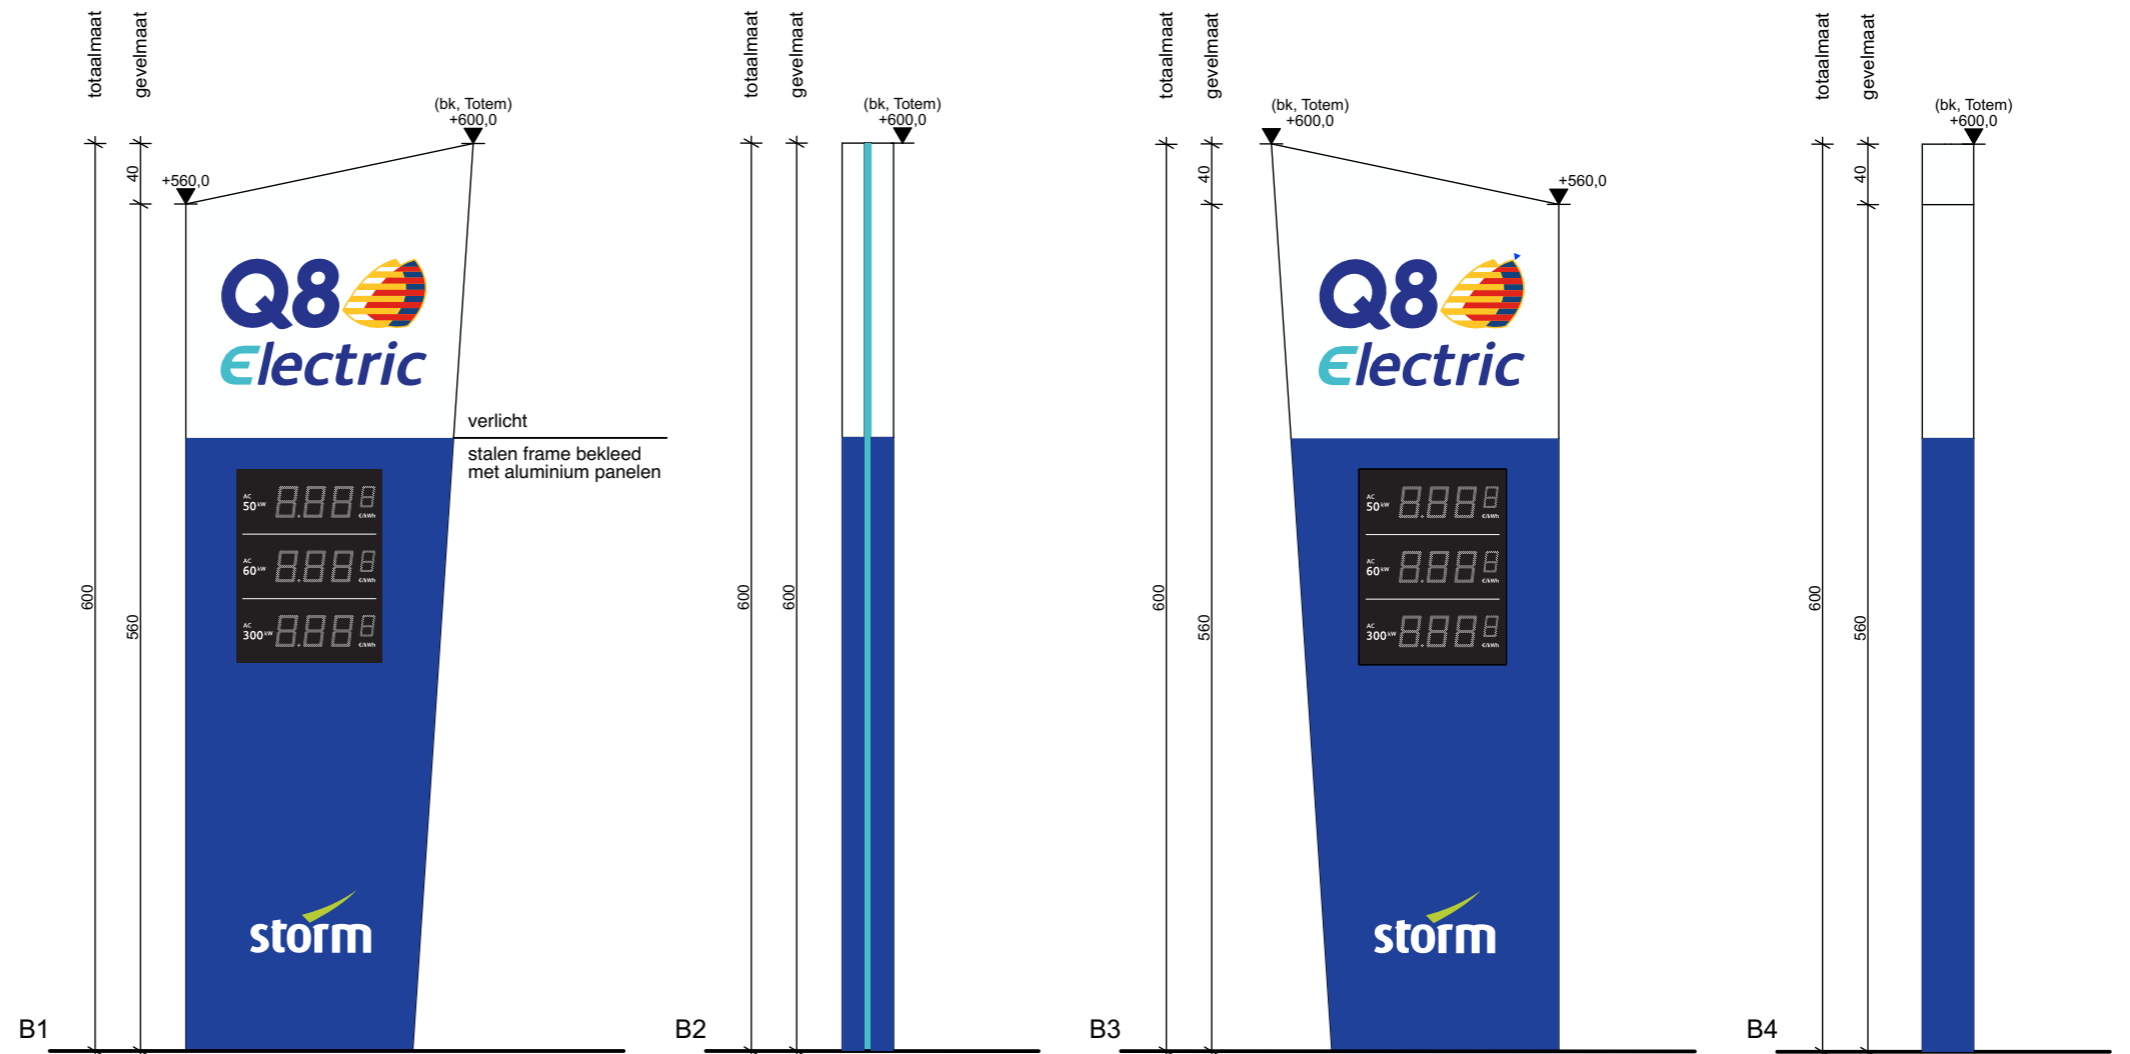


Funderingsplan

Bovenaanzicht

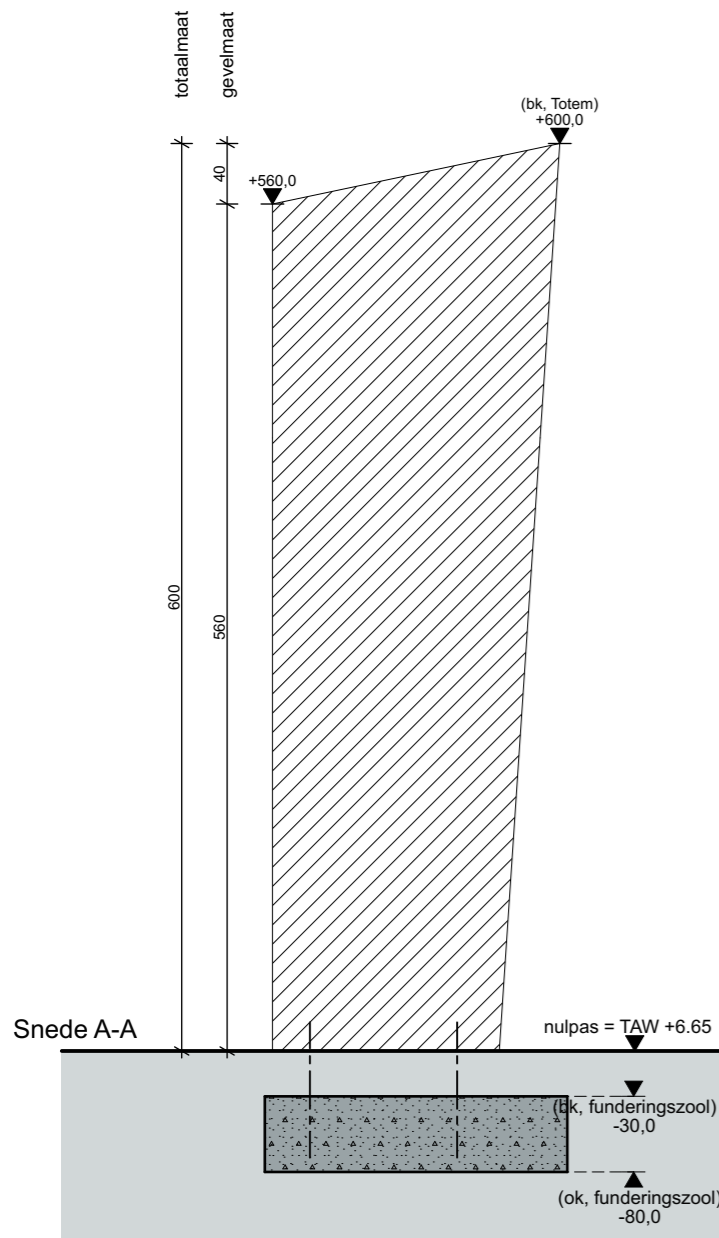

* Publiciteitsoppervlakte B1 = 9,82m² cfr. gewestelijke stedenbouwkundige verordening voor publiciteitsinrichtingen Art. 10.

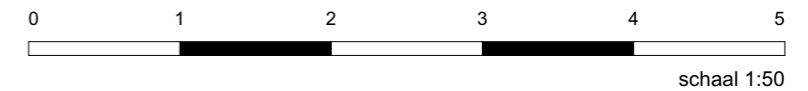

 MARTENS VAN CAIMERE ARCHITECTEN	FASE: OMGEVINGSVERGUNNING AANVRAAG		
	PROJECT: 1800 VABELD WONDELGEM Totem T01 TITEL: BA_STORM VABELD WONDELGEM T01_C_N_1_1_versie10072024	PLANNR.: 1/2	
OPMERKING: Alle afmetingen zijn indicatief en dienen ter plaatse door de aannemer te worden nagemeten en gecontroleerd.	WERFADRES: Heinakker 2-16, 9032 Gent, België KADASTER: afd. 30 sectie A nr 236Y	FORMAAT: A3 SCHAAL: 1:50	DATUM: 10/07/2024 REVISIE: