

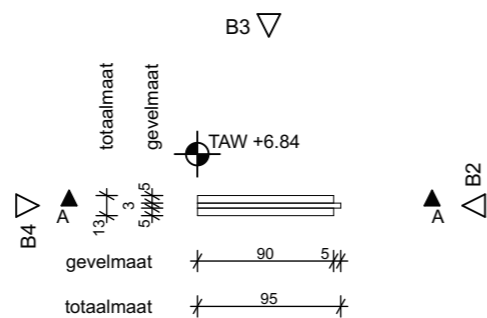






Funderingsplan

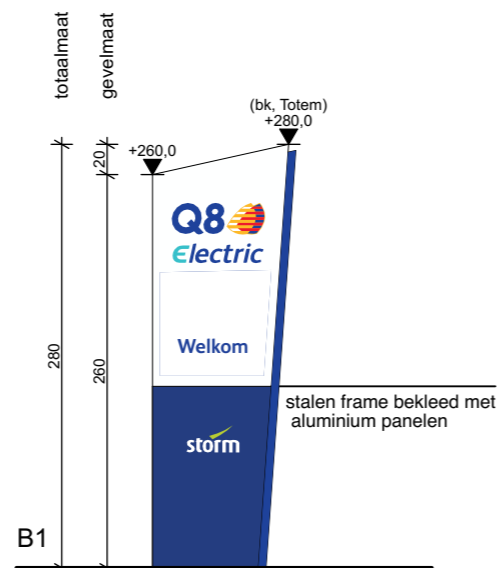


Bovenaanzicht

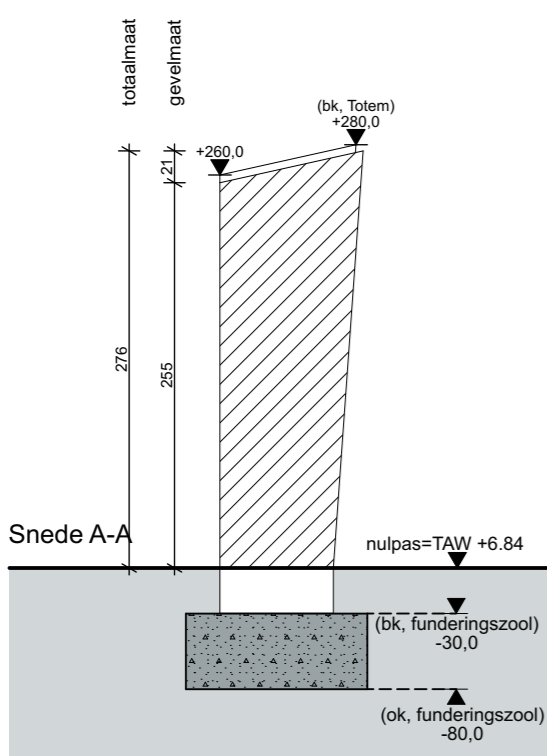

\* Publiciteitsoppervlakte B1 = 2,15m<sup>2</sup> cfr. gewestelijke stedenbouwkundige verordening voor publiciteitsinrichtingen Art. 10.

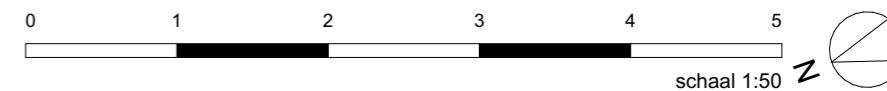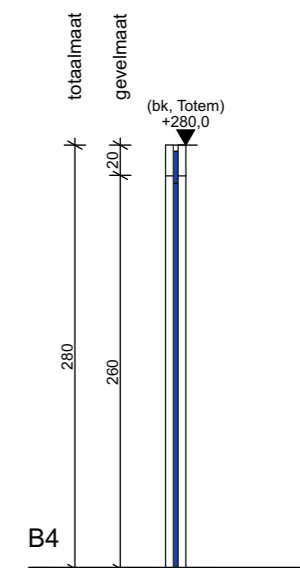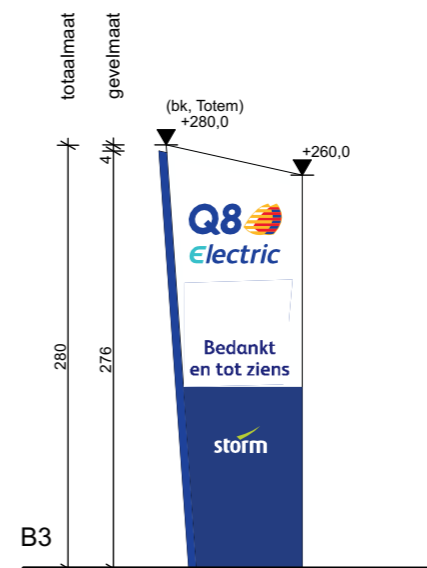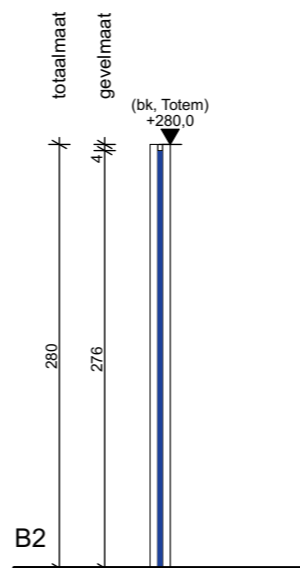

 <b>MARTENS VAN CAIMERE</b> ARCHITECTEN	FASE: <b>OMGEVINGSVERGUNNINGS AANVRAAG</b>		
	PROJECT: <b>1800 VABELD WONDELGEM</b> Totem T01 TITEL: BA_STORM VABELD WONDELGEM T01_C_N_1_1_versie10072024	PLANNR.: <b>2/2</b>	
OPMERKING: Alle afmetingen zijn indicatief en dienen ter plaatse door de aannemer te worden nagemeten en gecontroleerd.	WERFADRES: Heinakker 2-16, 9032 Gent, België KADASTER: afd. 30 sectie A nr 236Y	FORMAAT: <b>A3</b> SCHAAL: 1:50	DATUM: 10/07/2024 REVISIE: