


PERCEELSGRENS

PERCEELSGRENS

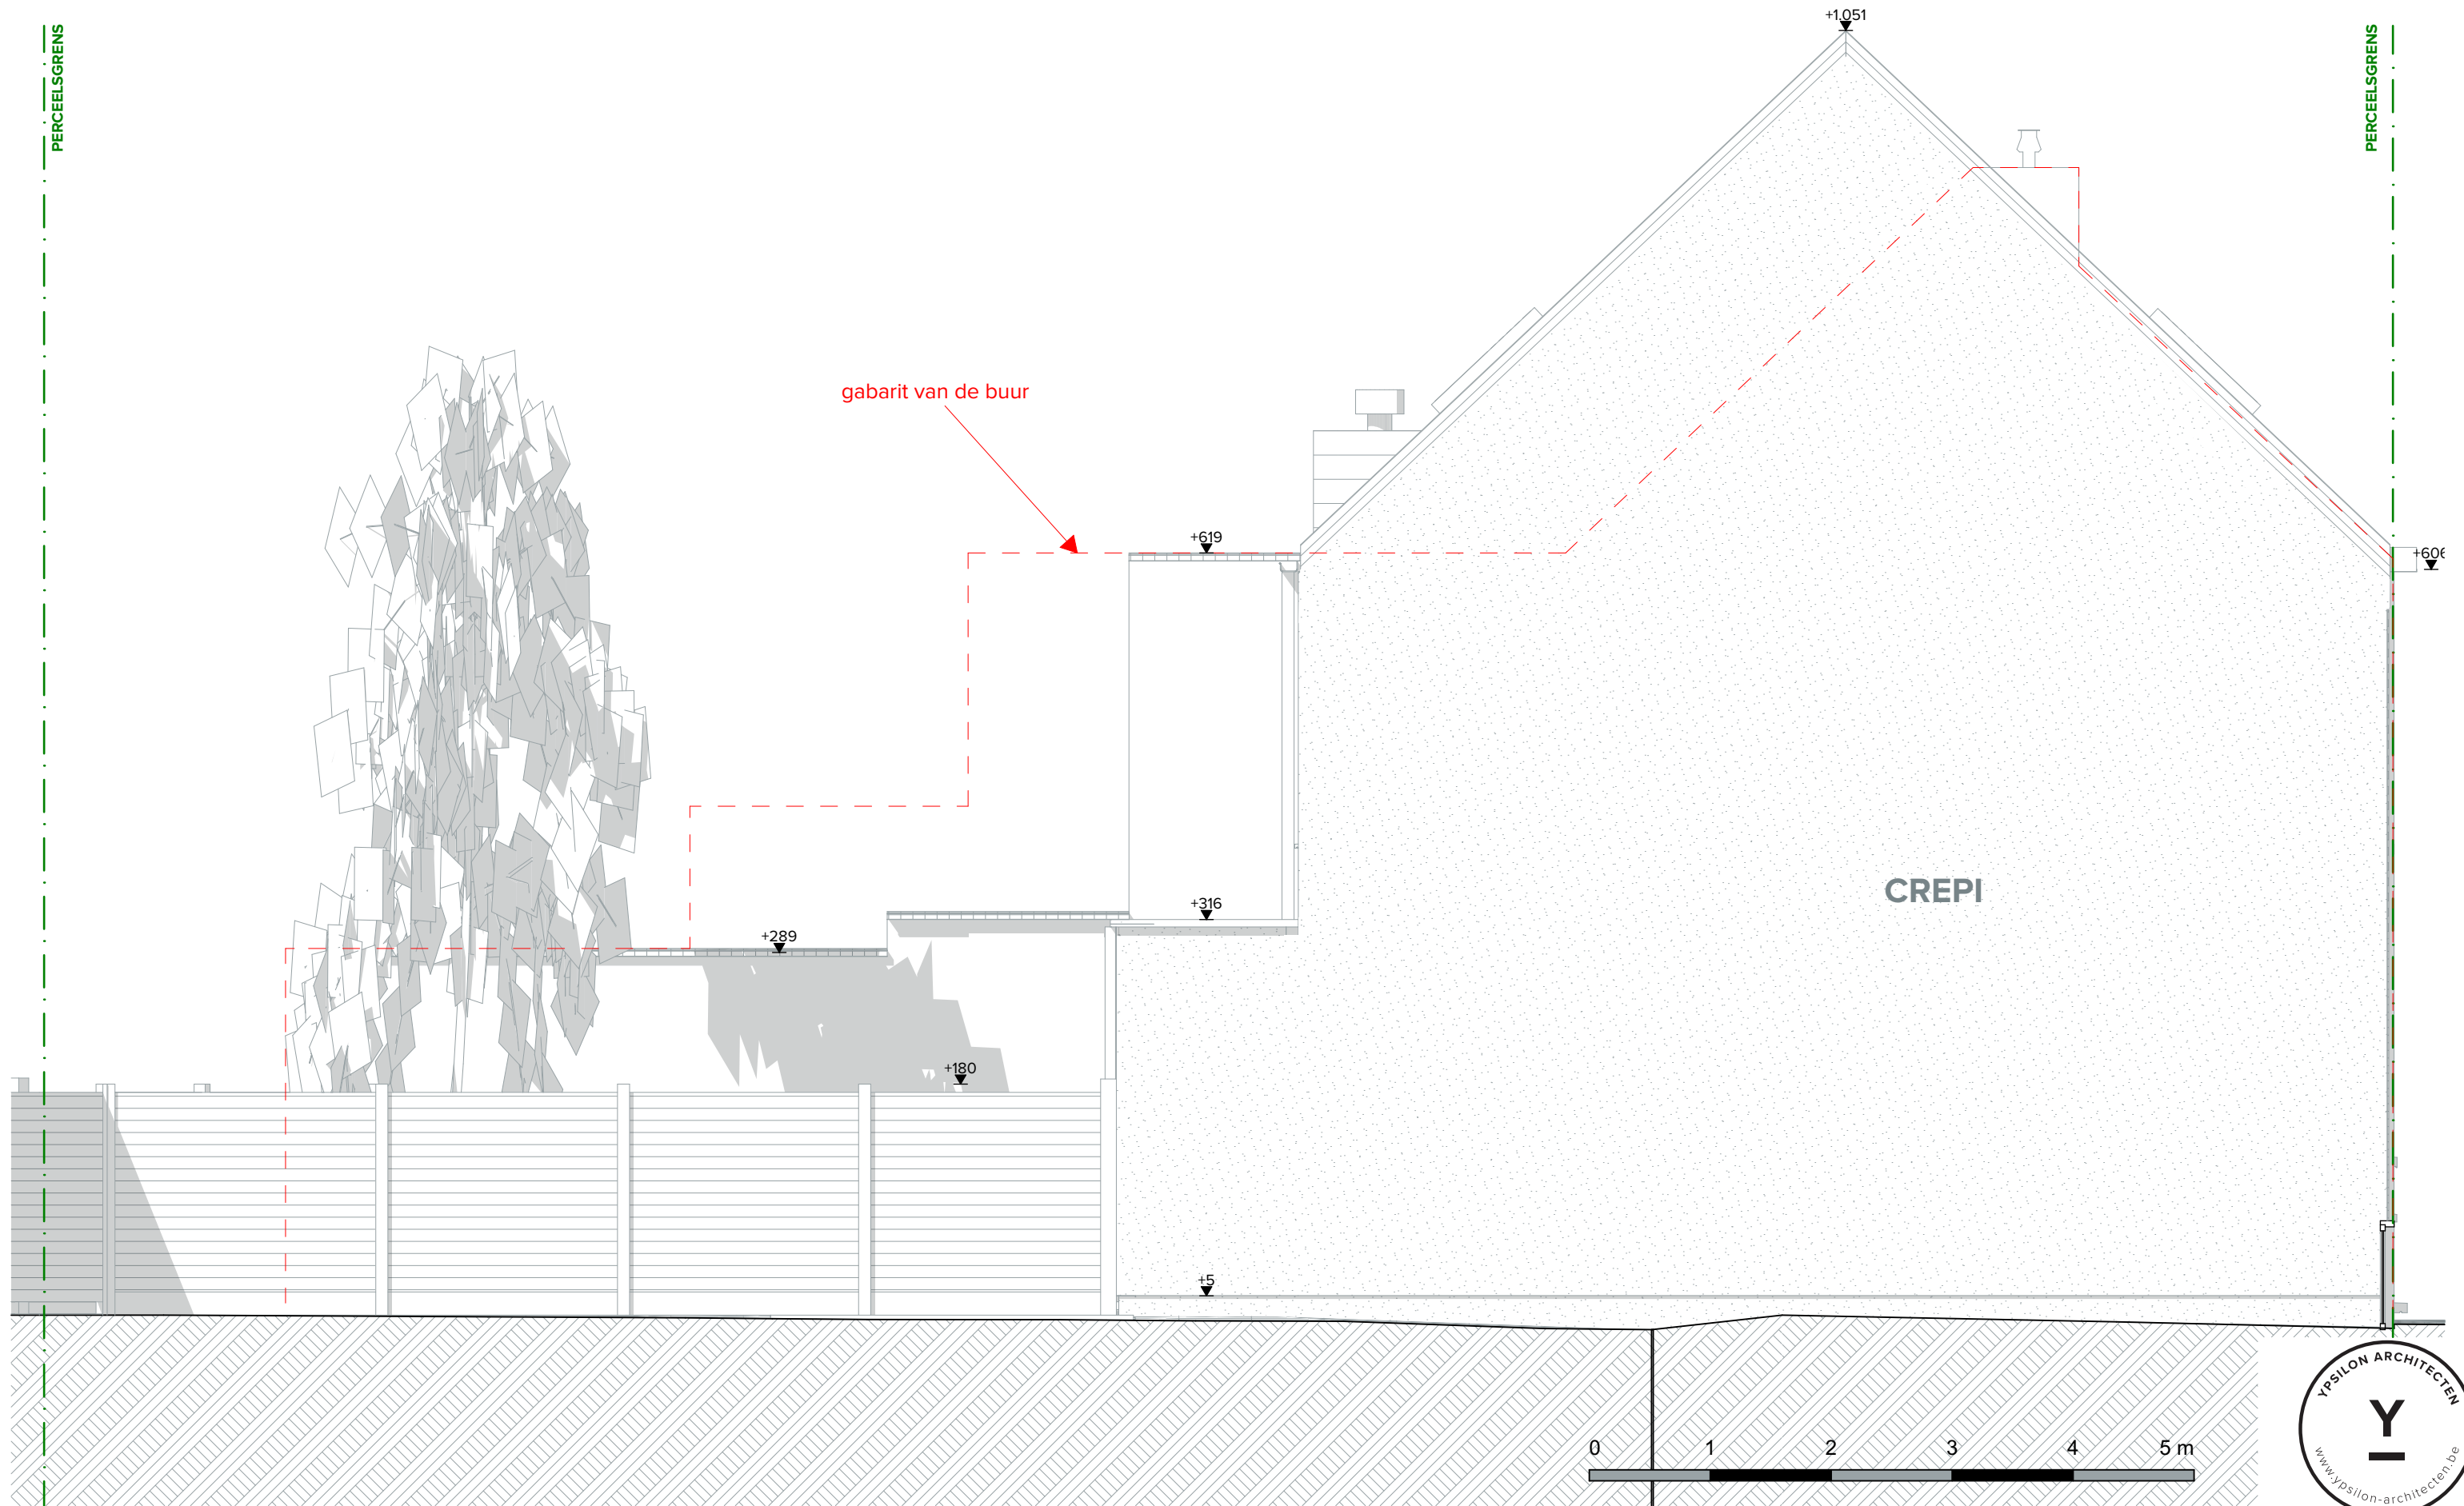

gabarit van de buur

CREPI



G

LINKERGEVEL - Nieuwe toestand

1:50