


FUNCTIE GEBOUW: WONING
KADASTERNR: AFD 17, SIE B, NR 390S
HUISNUMMER: 11

FUNCTIE GEBOUW: WONING
KADASTERNR: AFD 17, SIE B, NR 390H4
HUISNUMMER: 9

FUNCTIE GEBOUW: WONING
KADASTERNR: AFD 17, SIE B, NR 390P
HUISNUMMER: 7

FUNCTIE GEBOUW: WONING
KADASTERNR: AFD 17, SIE B, NR 390Z
HUISNUMMER: 5

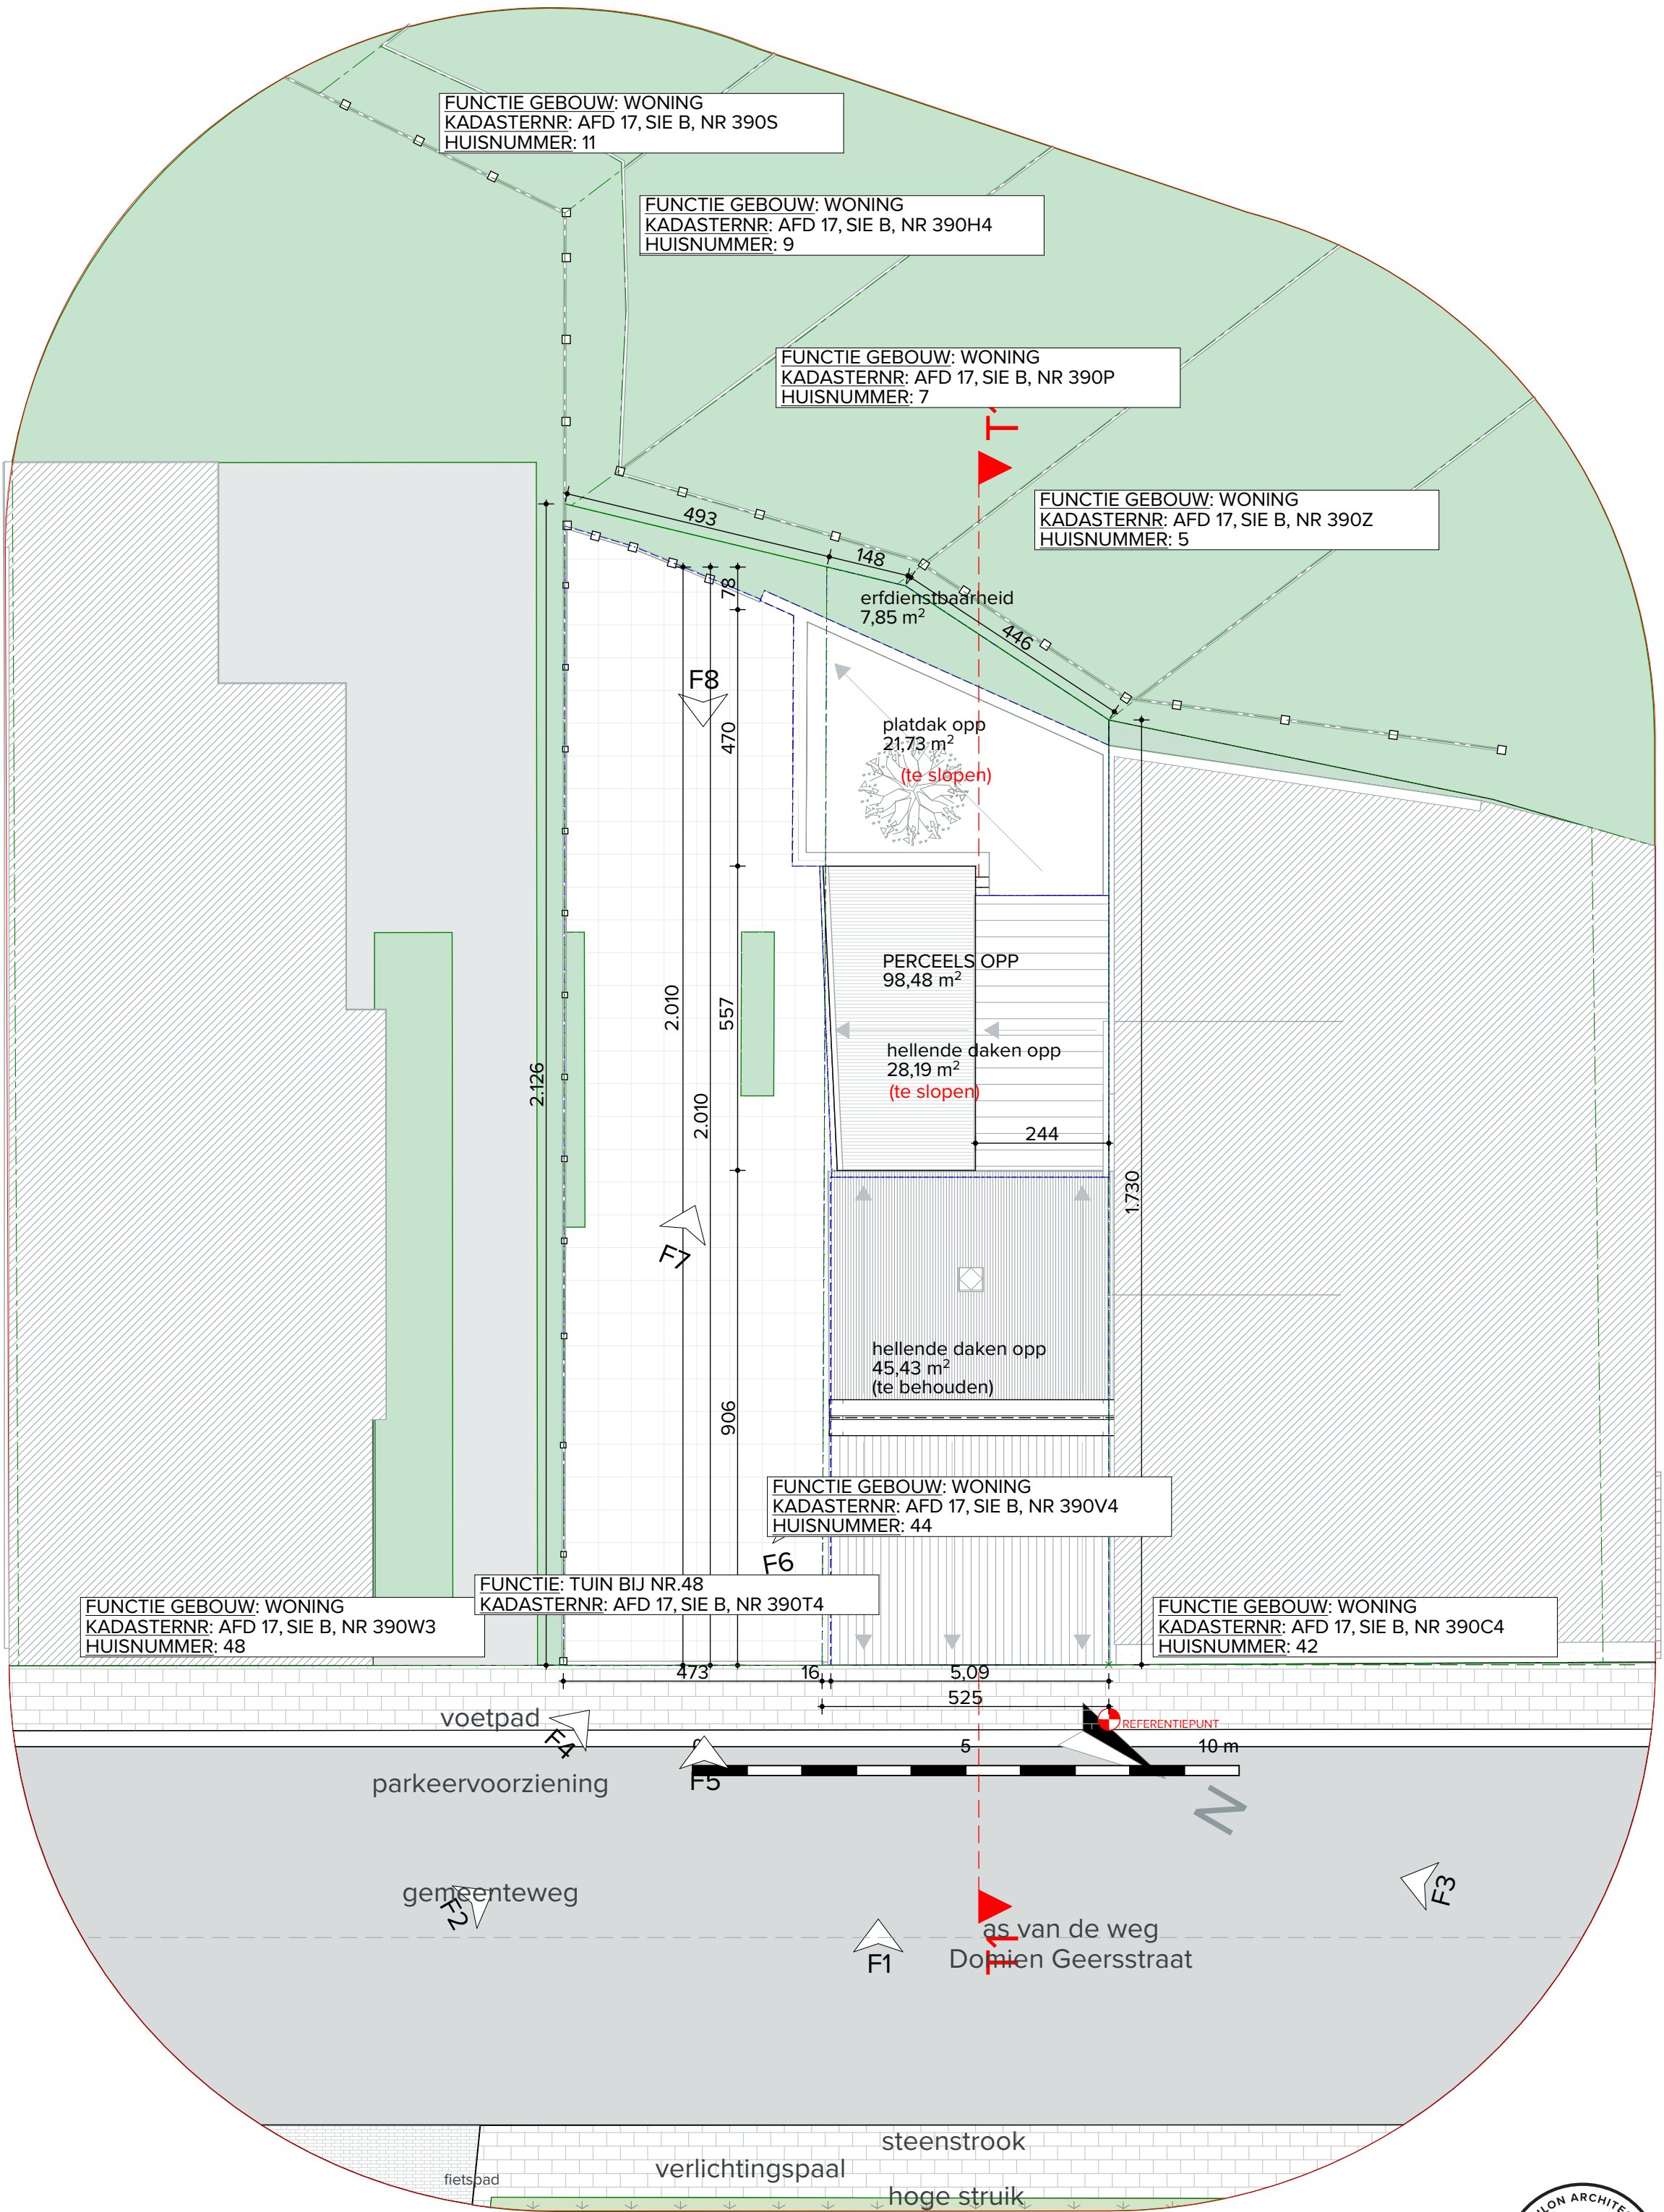

INPLANTINGSPLAN - Bestaande toestand