


**ZIE BIJZONDERE  
VOORWAARDE(N)**

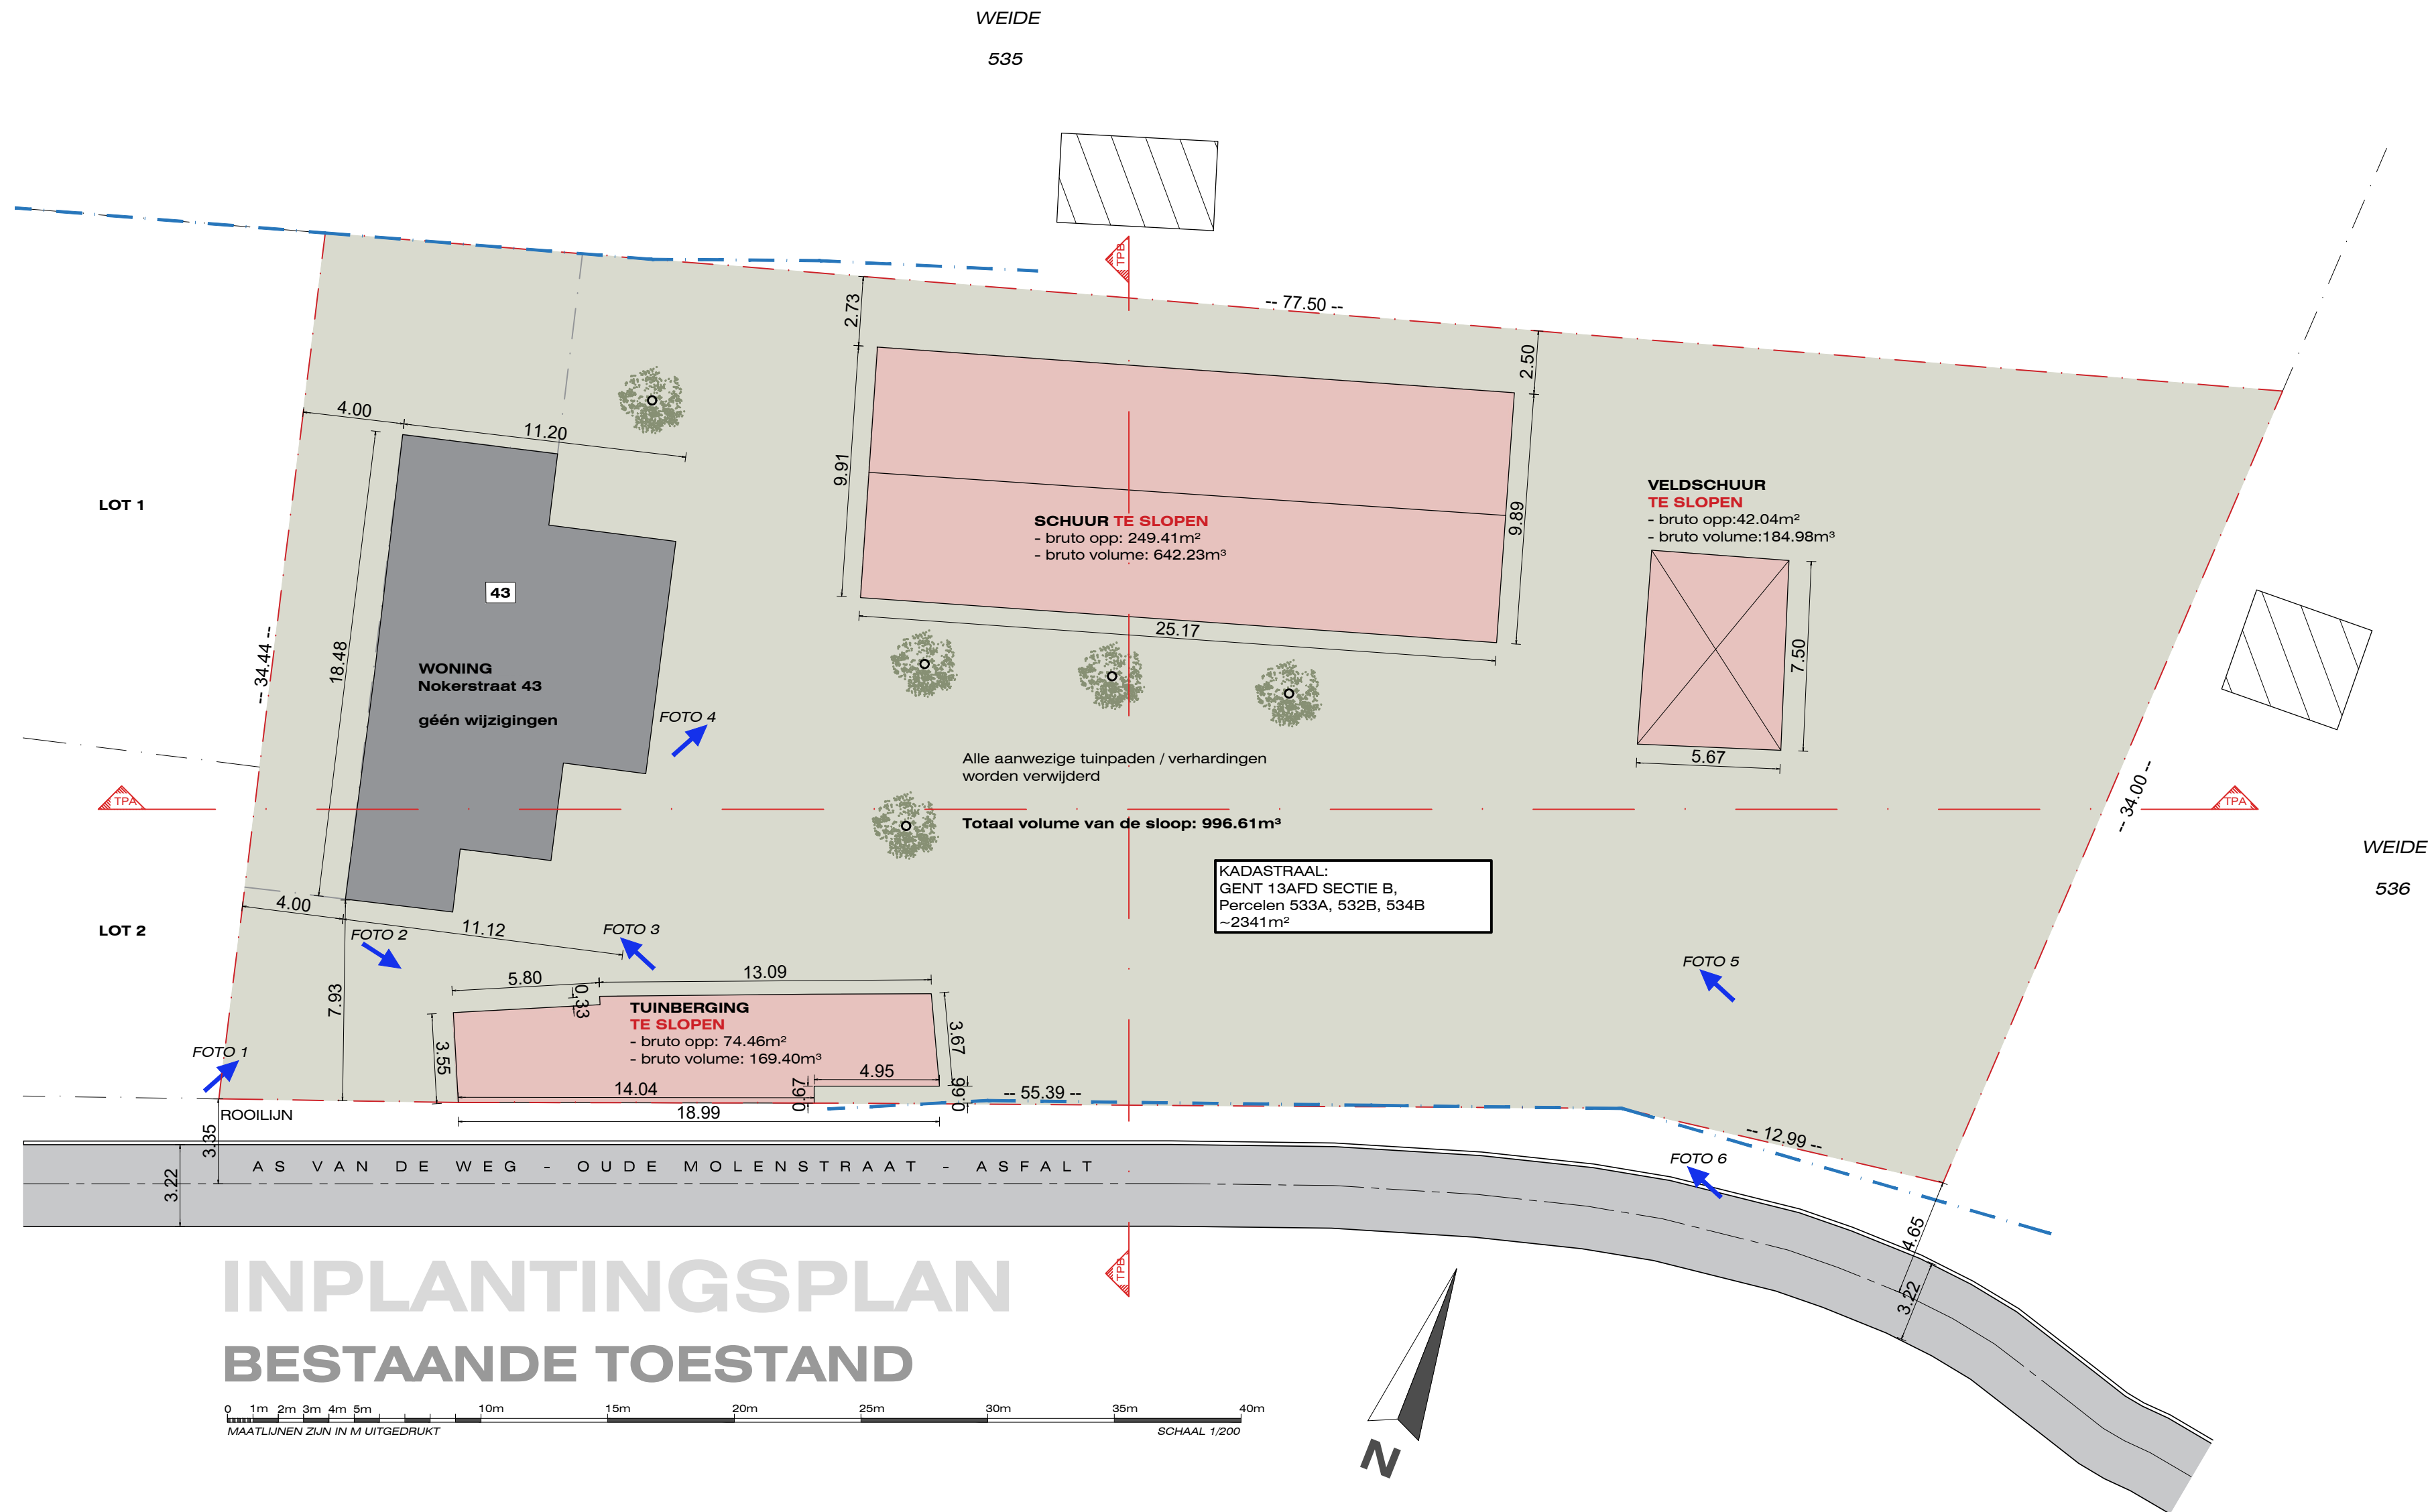

# INPLANTINGSPLAN BESTAANDE TOESTAND

**ARCHITECT**  
AW ARCHITECTURE  
ANNELEEN WINDEY  
SMALLE HEERWEG 237  
9080 LOCHRISTI  
info@anneleenwindey.be  
0498 23 75 38

**BOUWHEER**  
UNREAL INVESTMENTS GOV  
KOUTER 2  
9080 LOCHRISTI

**BOUWPLAATS**  
NOKERSTRAAT 43  
9042 GENT

projectnaam  
**NOKERSTRAAT**  
project omschrijving  
SLOPEN VAN 3  
BIJGEBOUWEN

planonderwerp  
**INPLANTING**  
planttype

datum **13/06/2024**  
formaat **A2**  
schaal **1/200**  
pagina nr in  
planset