


**ZIE BIJZONDERE
VOORWAARDE(N)**

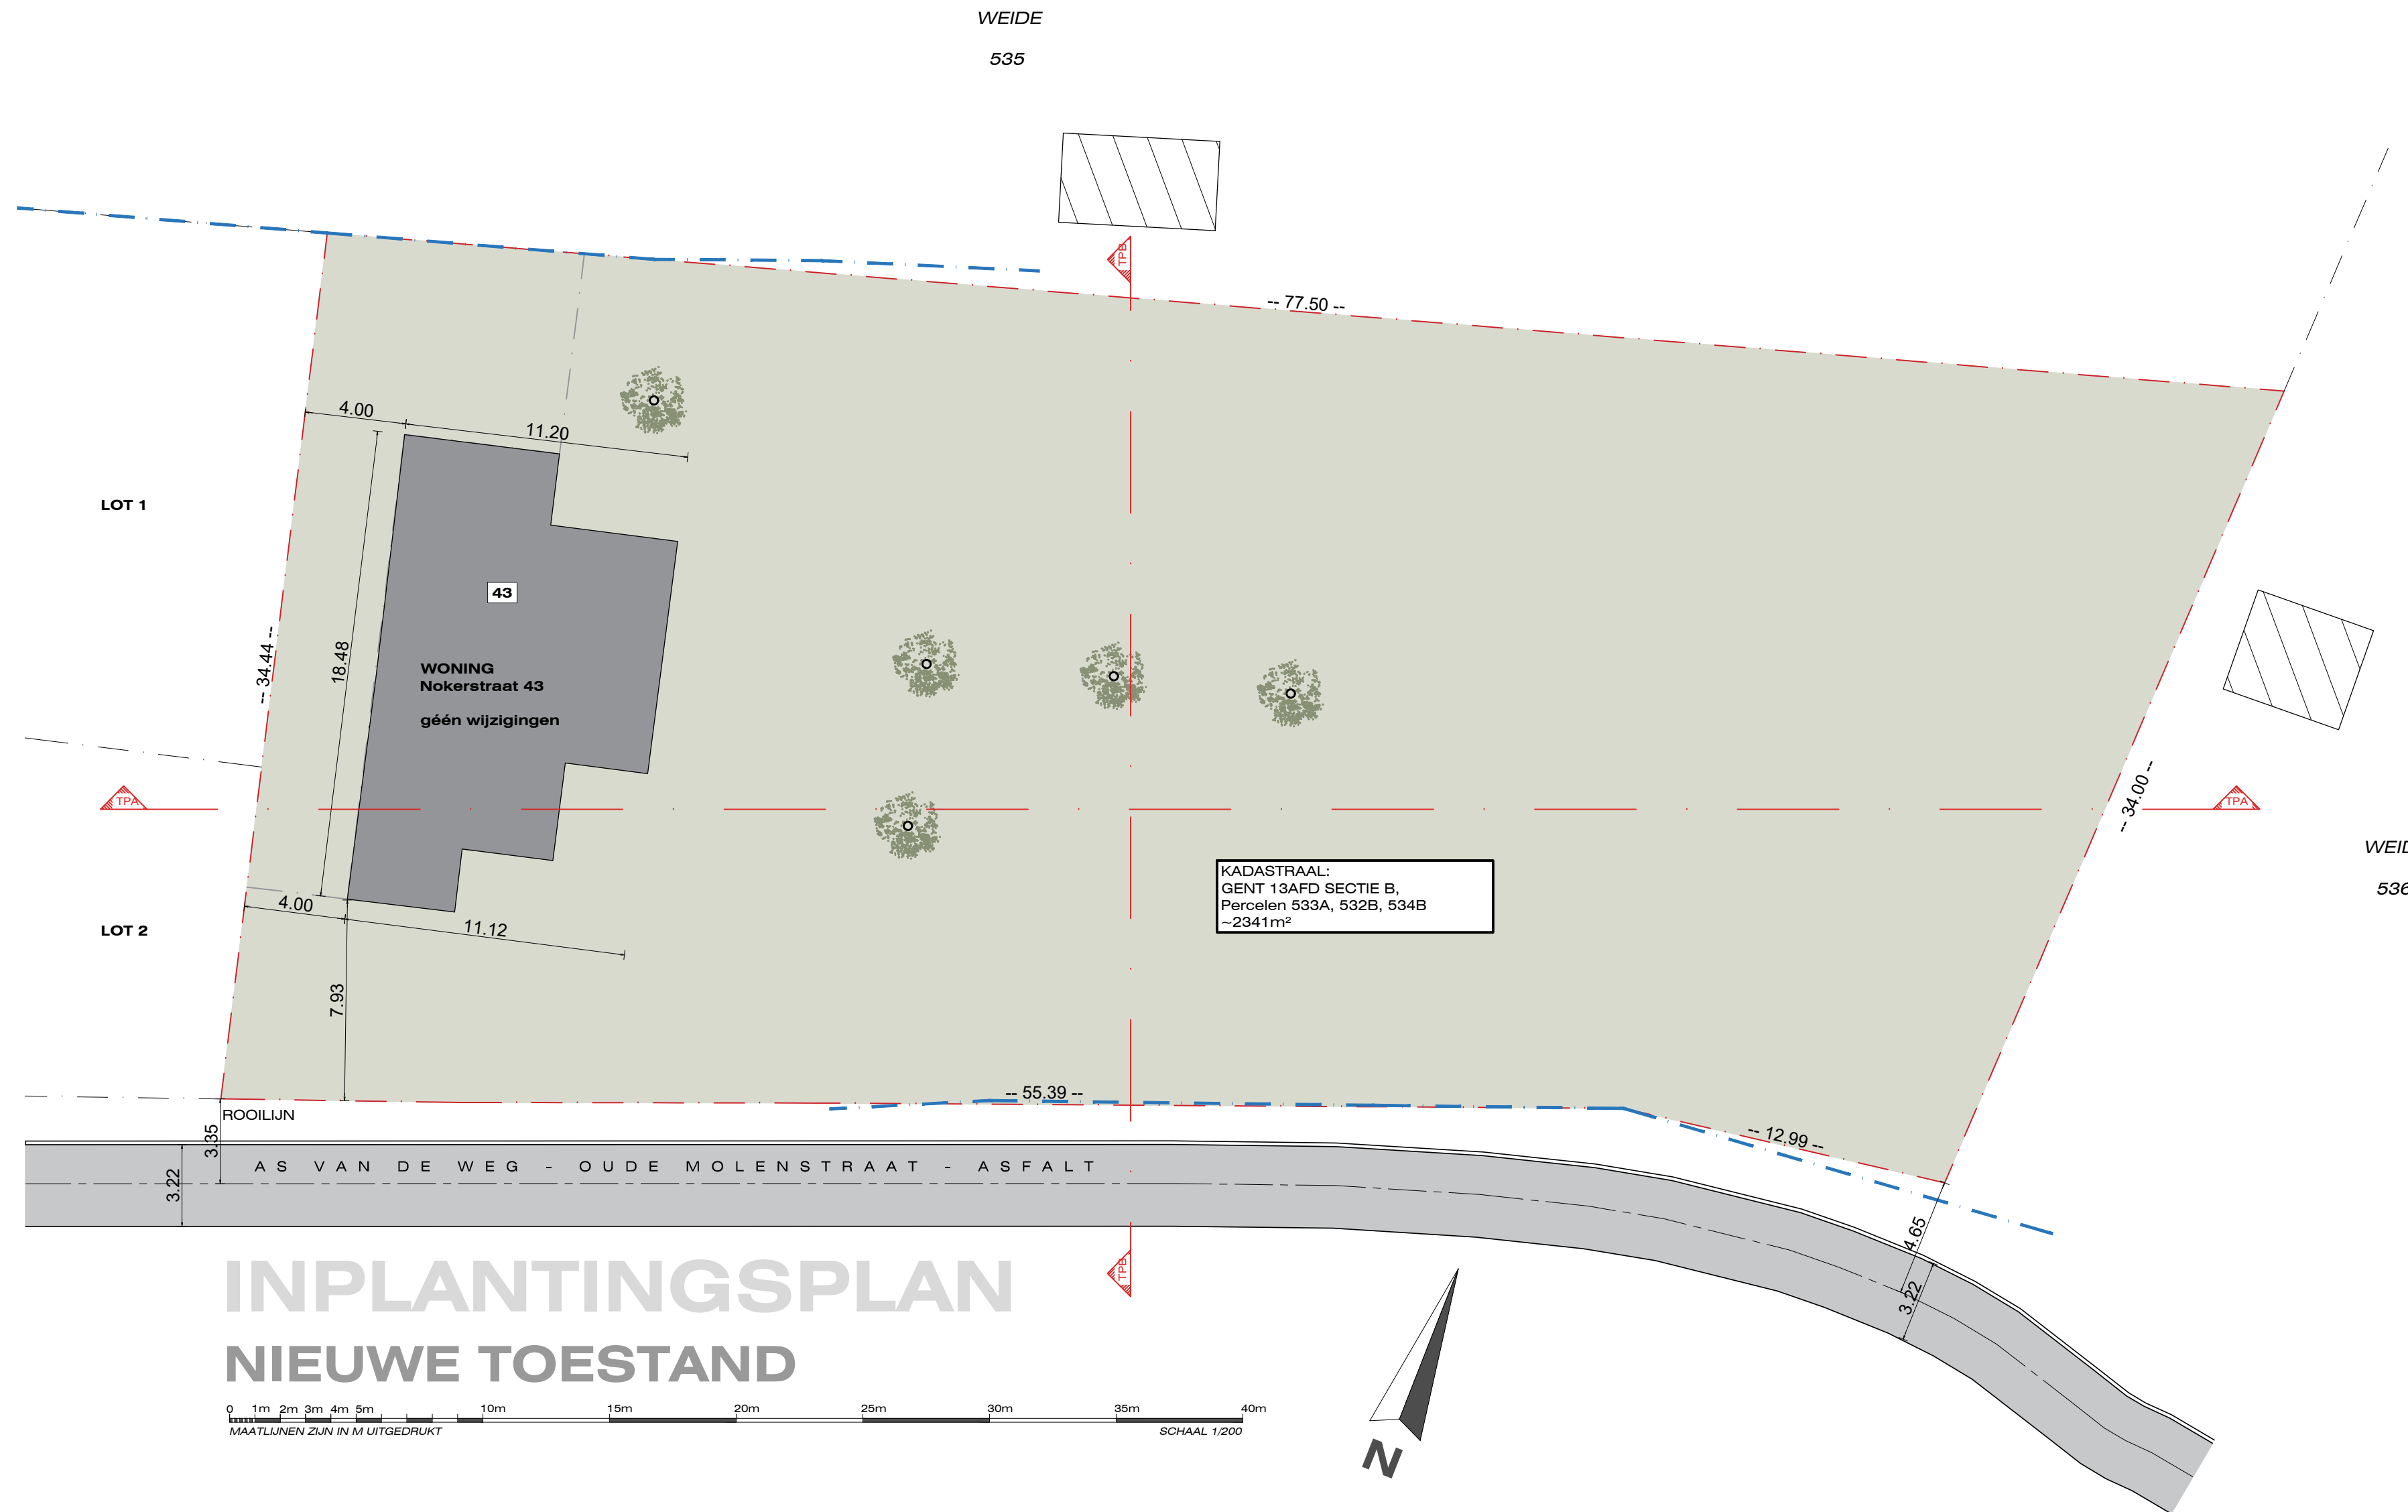

INPLANTINGSPLAN NIEUWE TOESTAND

0 1m 2m 3m 4m 5m 10m 15m 20m 25m 30m 35m 40m
MAATLIJNEN ZIJN IN M UITGEDRUKT SCHAAL 1/200

ARCHITECT
AW ARCHITECTURE
ANNELEEN WINDEY
SMALLE HEERWEG 237
9080 LOCHRISTI

info@anneleenwindey.be
0498 23 75 38

BOUWHEER
UNREAL INVESTMENTS GOV
KOUTER 2
9080 LOCHRISTI

BOUWPLAATS
NOKERSTRAAT 43
9042 GENT

projectnaam
NOKERSTRAAT

project omschrijving
SLOPEN VAN 3
BIJGEBOUWEN

planonderwerp
INPLANTING
planttype

datum **13/06/2024**

formaat
A2
schaal
1/200

pagina nr in
planset