



**ZIE BIJZONDERE
VOORWAARDE(N)**

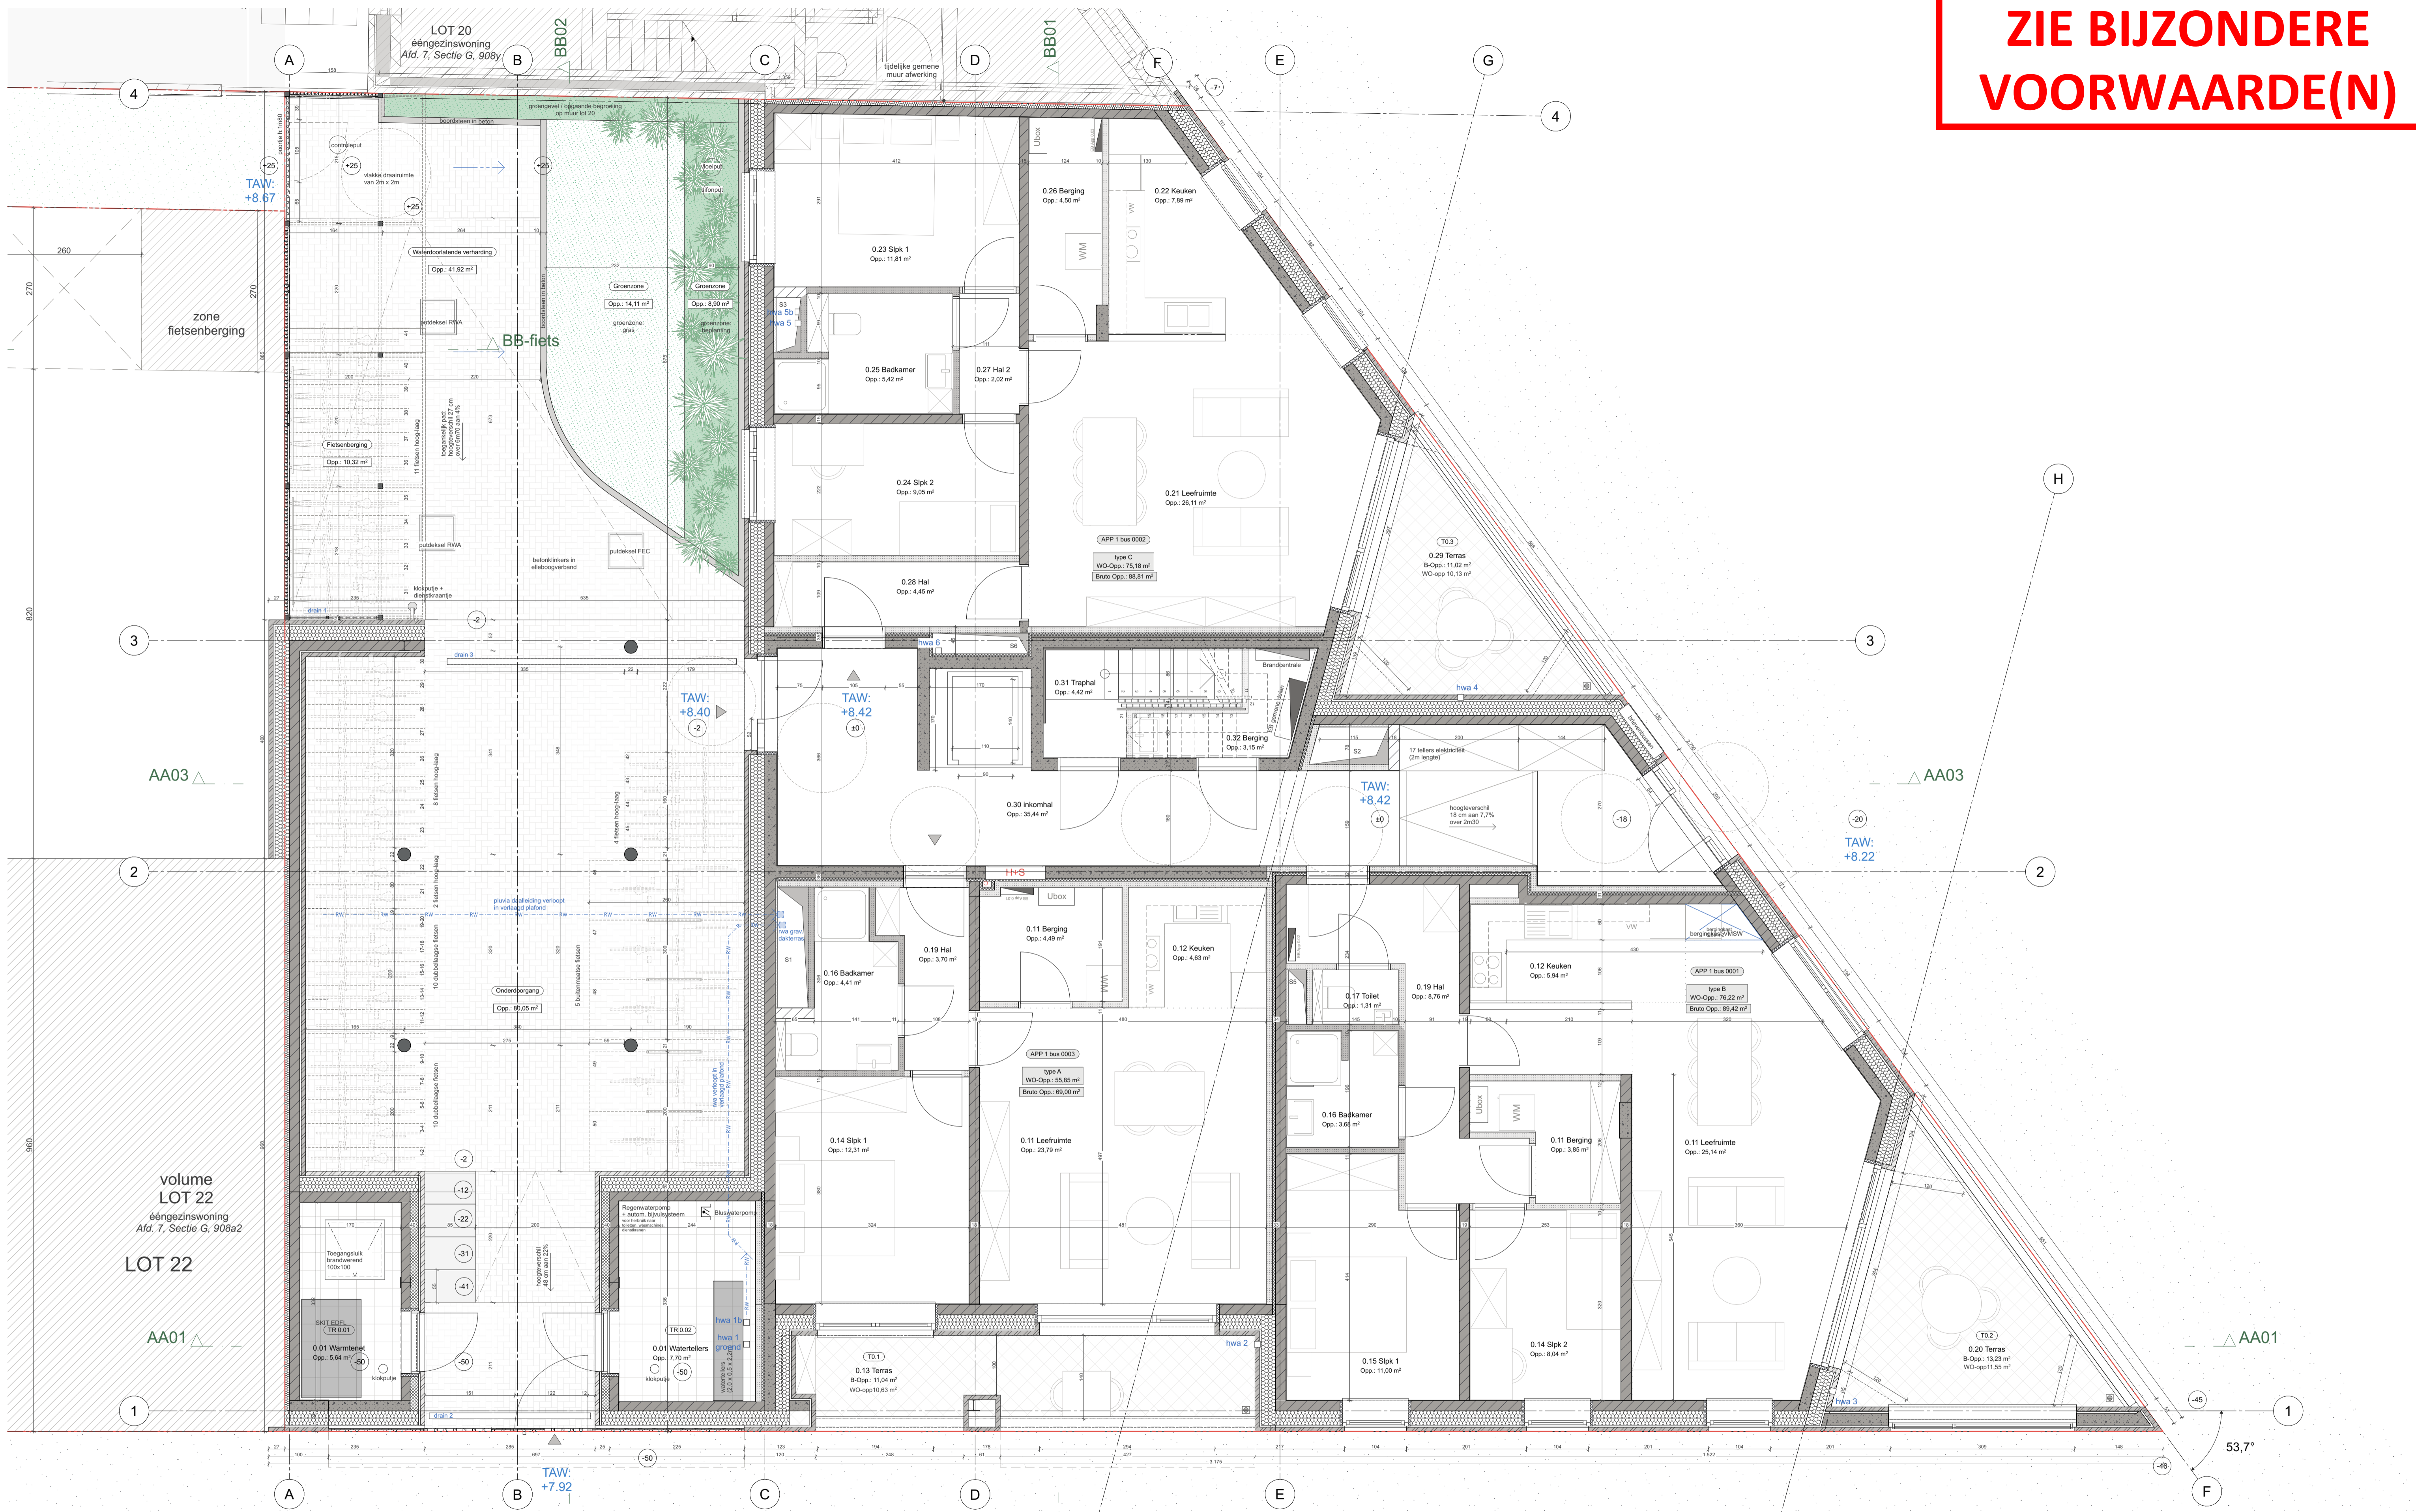

Plan Gelijkvloers 00
1:50 maatvoering cm

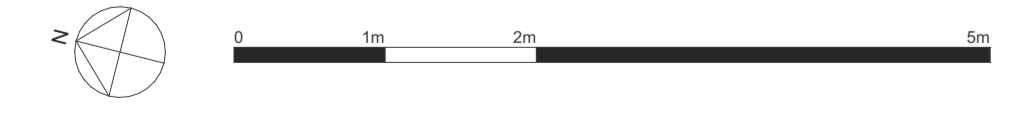

Project: BOUWAANVRAAG AD
nieuwbouw 17 appartementen
0653 TOND-lot21
Ligging: Tondelier Lot 21
9000 Gent, Oost-Vlaanderen BE
Afd 7, Sectie G, nr. 908Z

Oprachtgever: Tondelier Development nv
Industrieweg 76
9032 Wondelgem
Architect: evr
evr-architecten cvba
Oktrouplein 1 Bus 301
9000 Gent