


**ZIE BIJZONDERE
VOORWAARDE(N)**

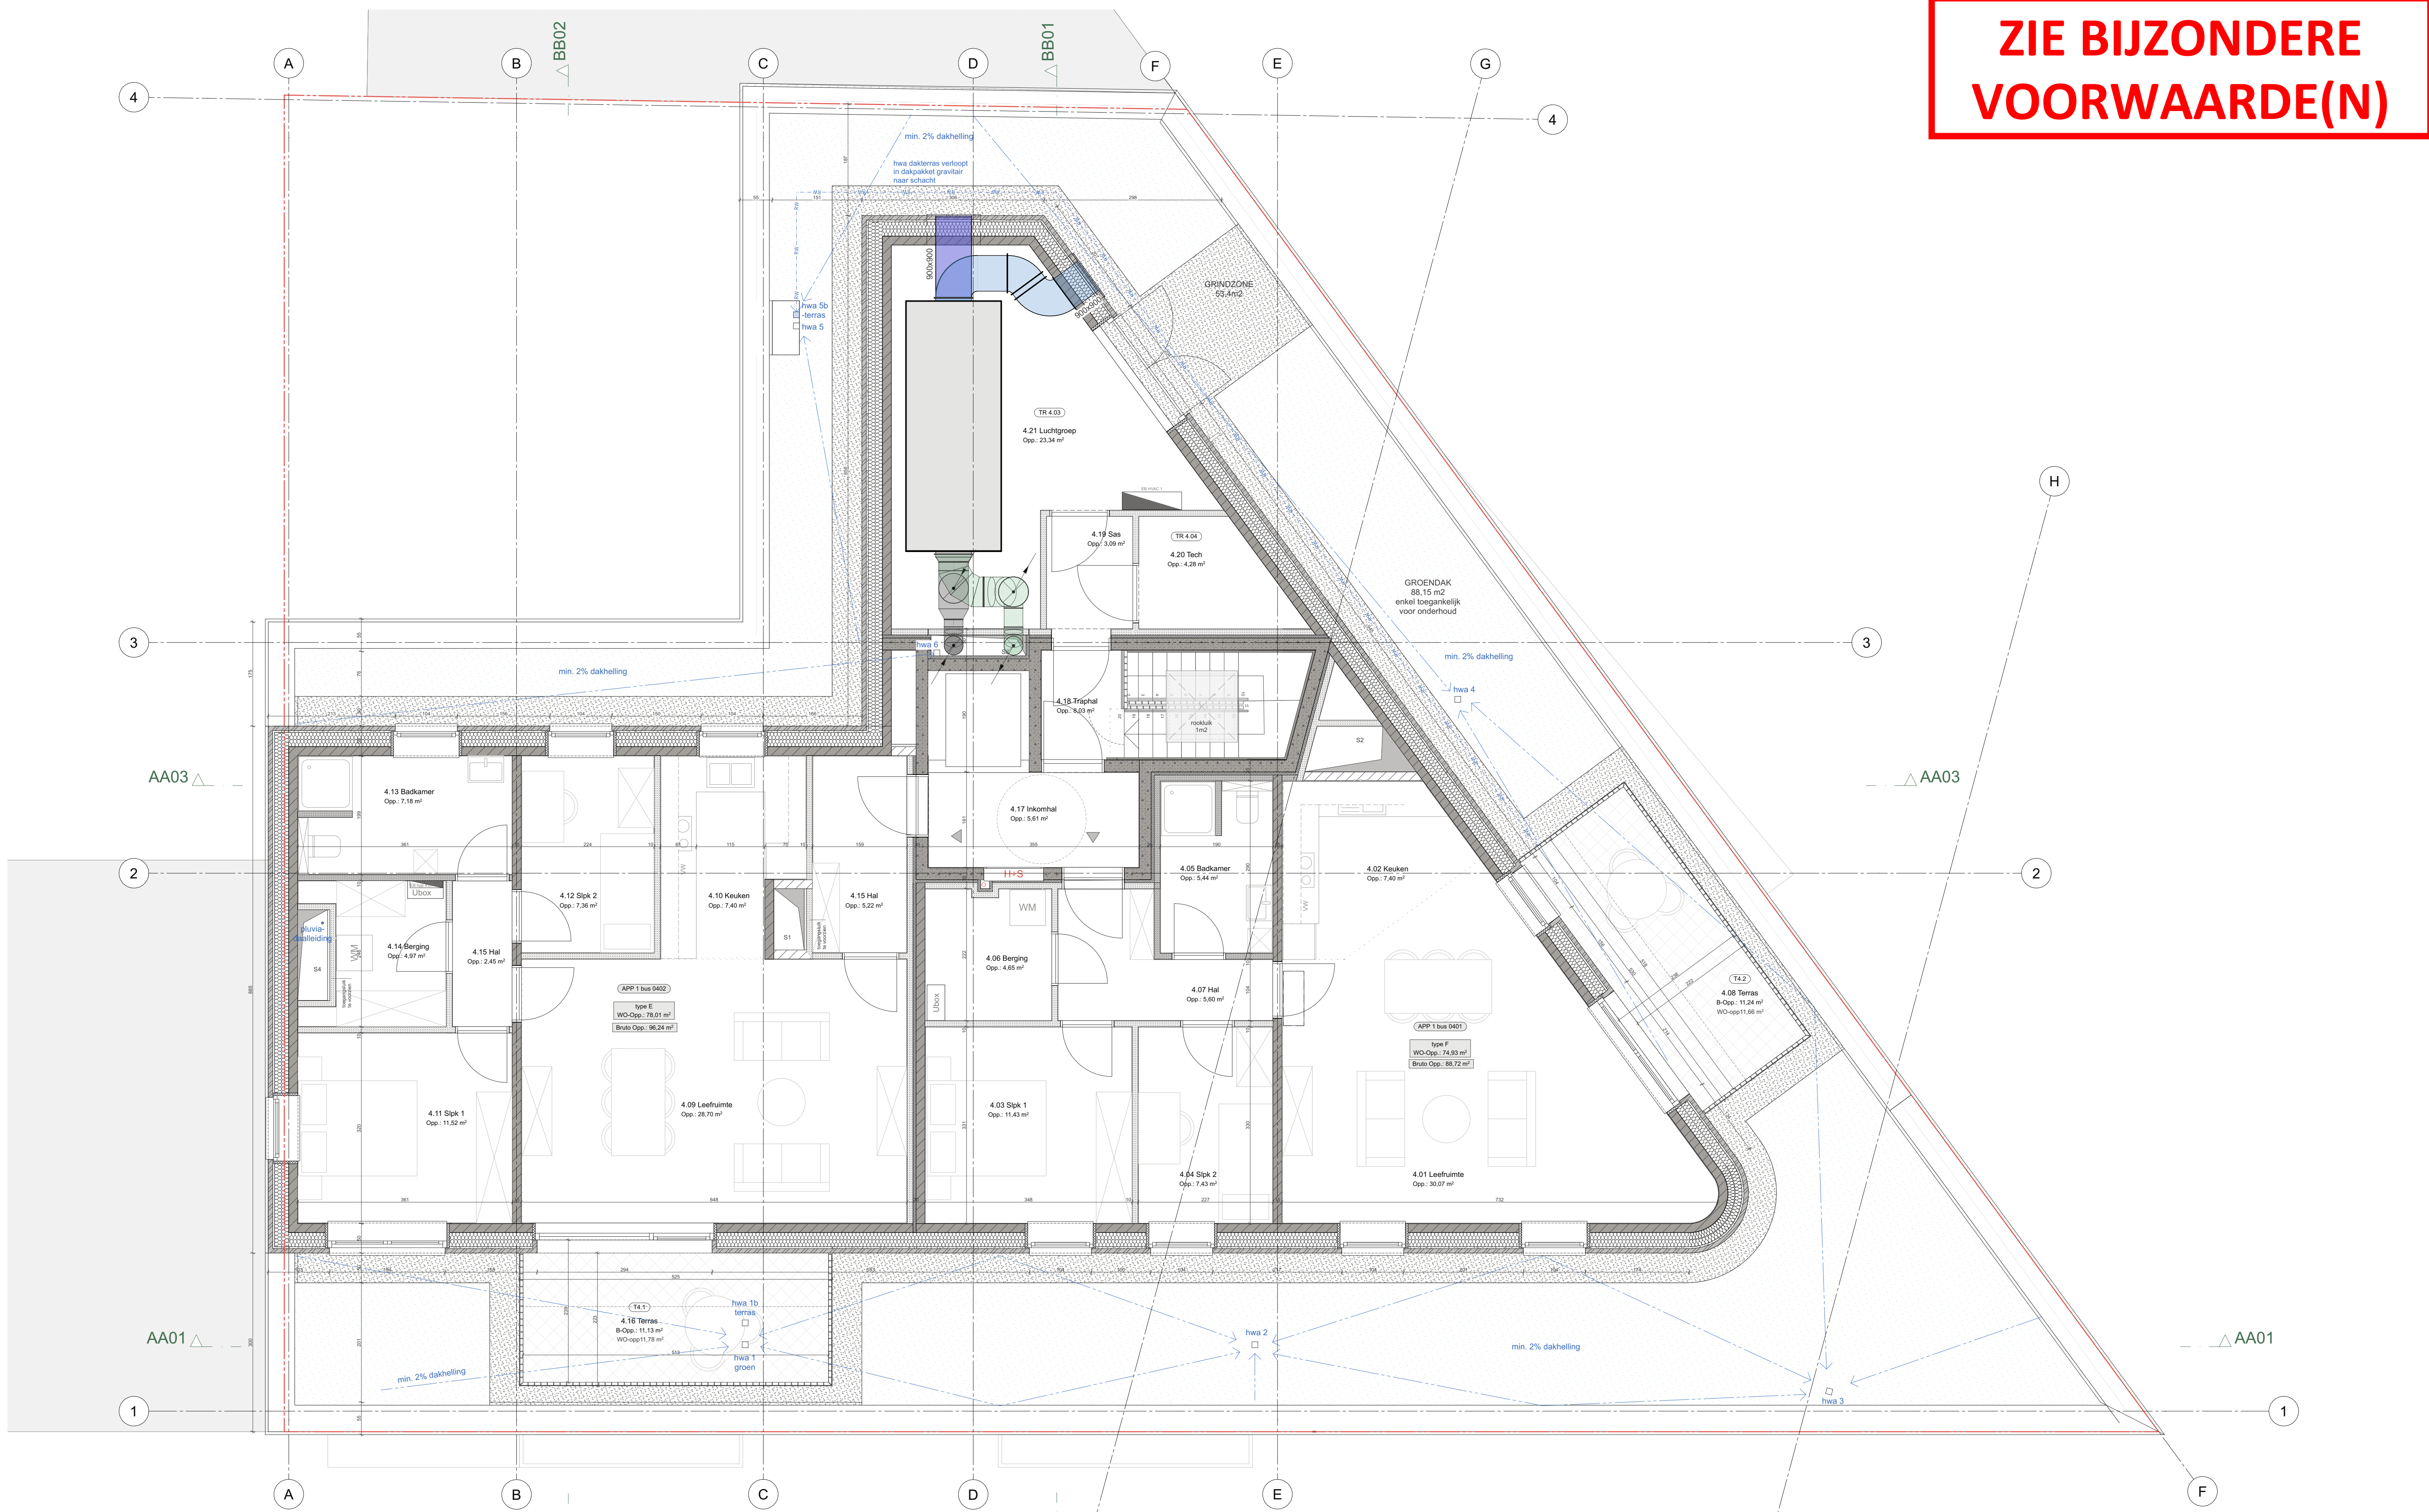

Plan +04
1:50 maatvoering cm

Project: BOUWAANVRAAG AD
nieuwbouw 17 appartementen
0653 TOND -lot21
Ligging: Tondelier Lot 21
9000 Gent, Oost-Vlaanderen BE
Ald 7, Seclie G, nr. 908Z

Oprichtgever: **ORVX** Tondelier Development nv
Industrieweg 76
9032 Wendelgem
Architect: **evr** evr-architecten cvba
Oktrooiplein 1 Bus 301
9000 Gent

