


**ZIE BIJZONDERE  
VOORWAARDE(N)**

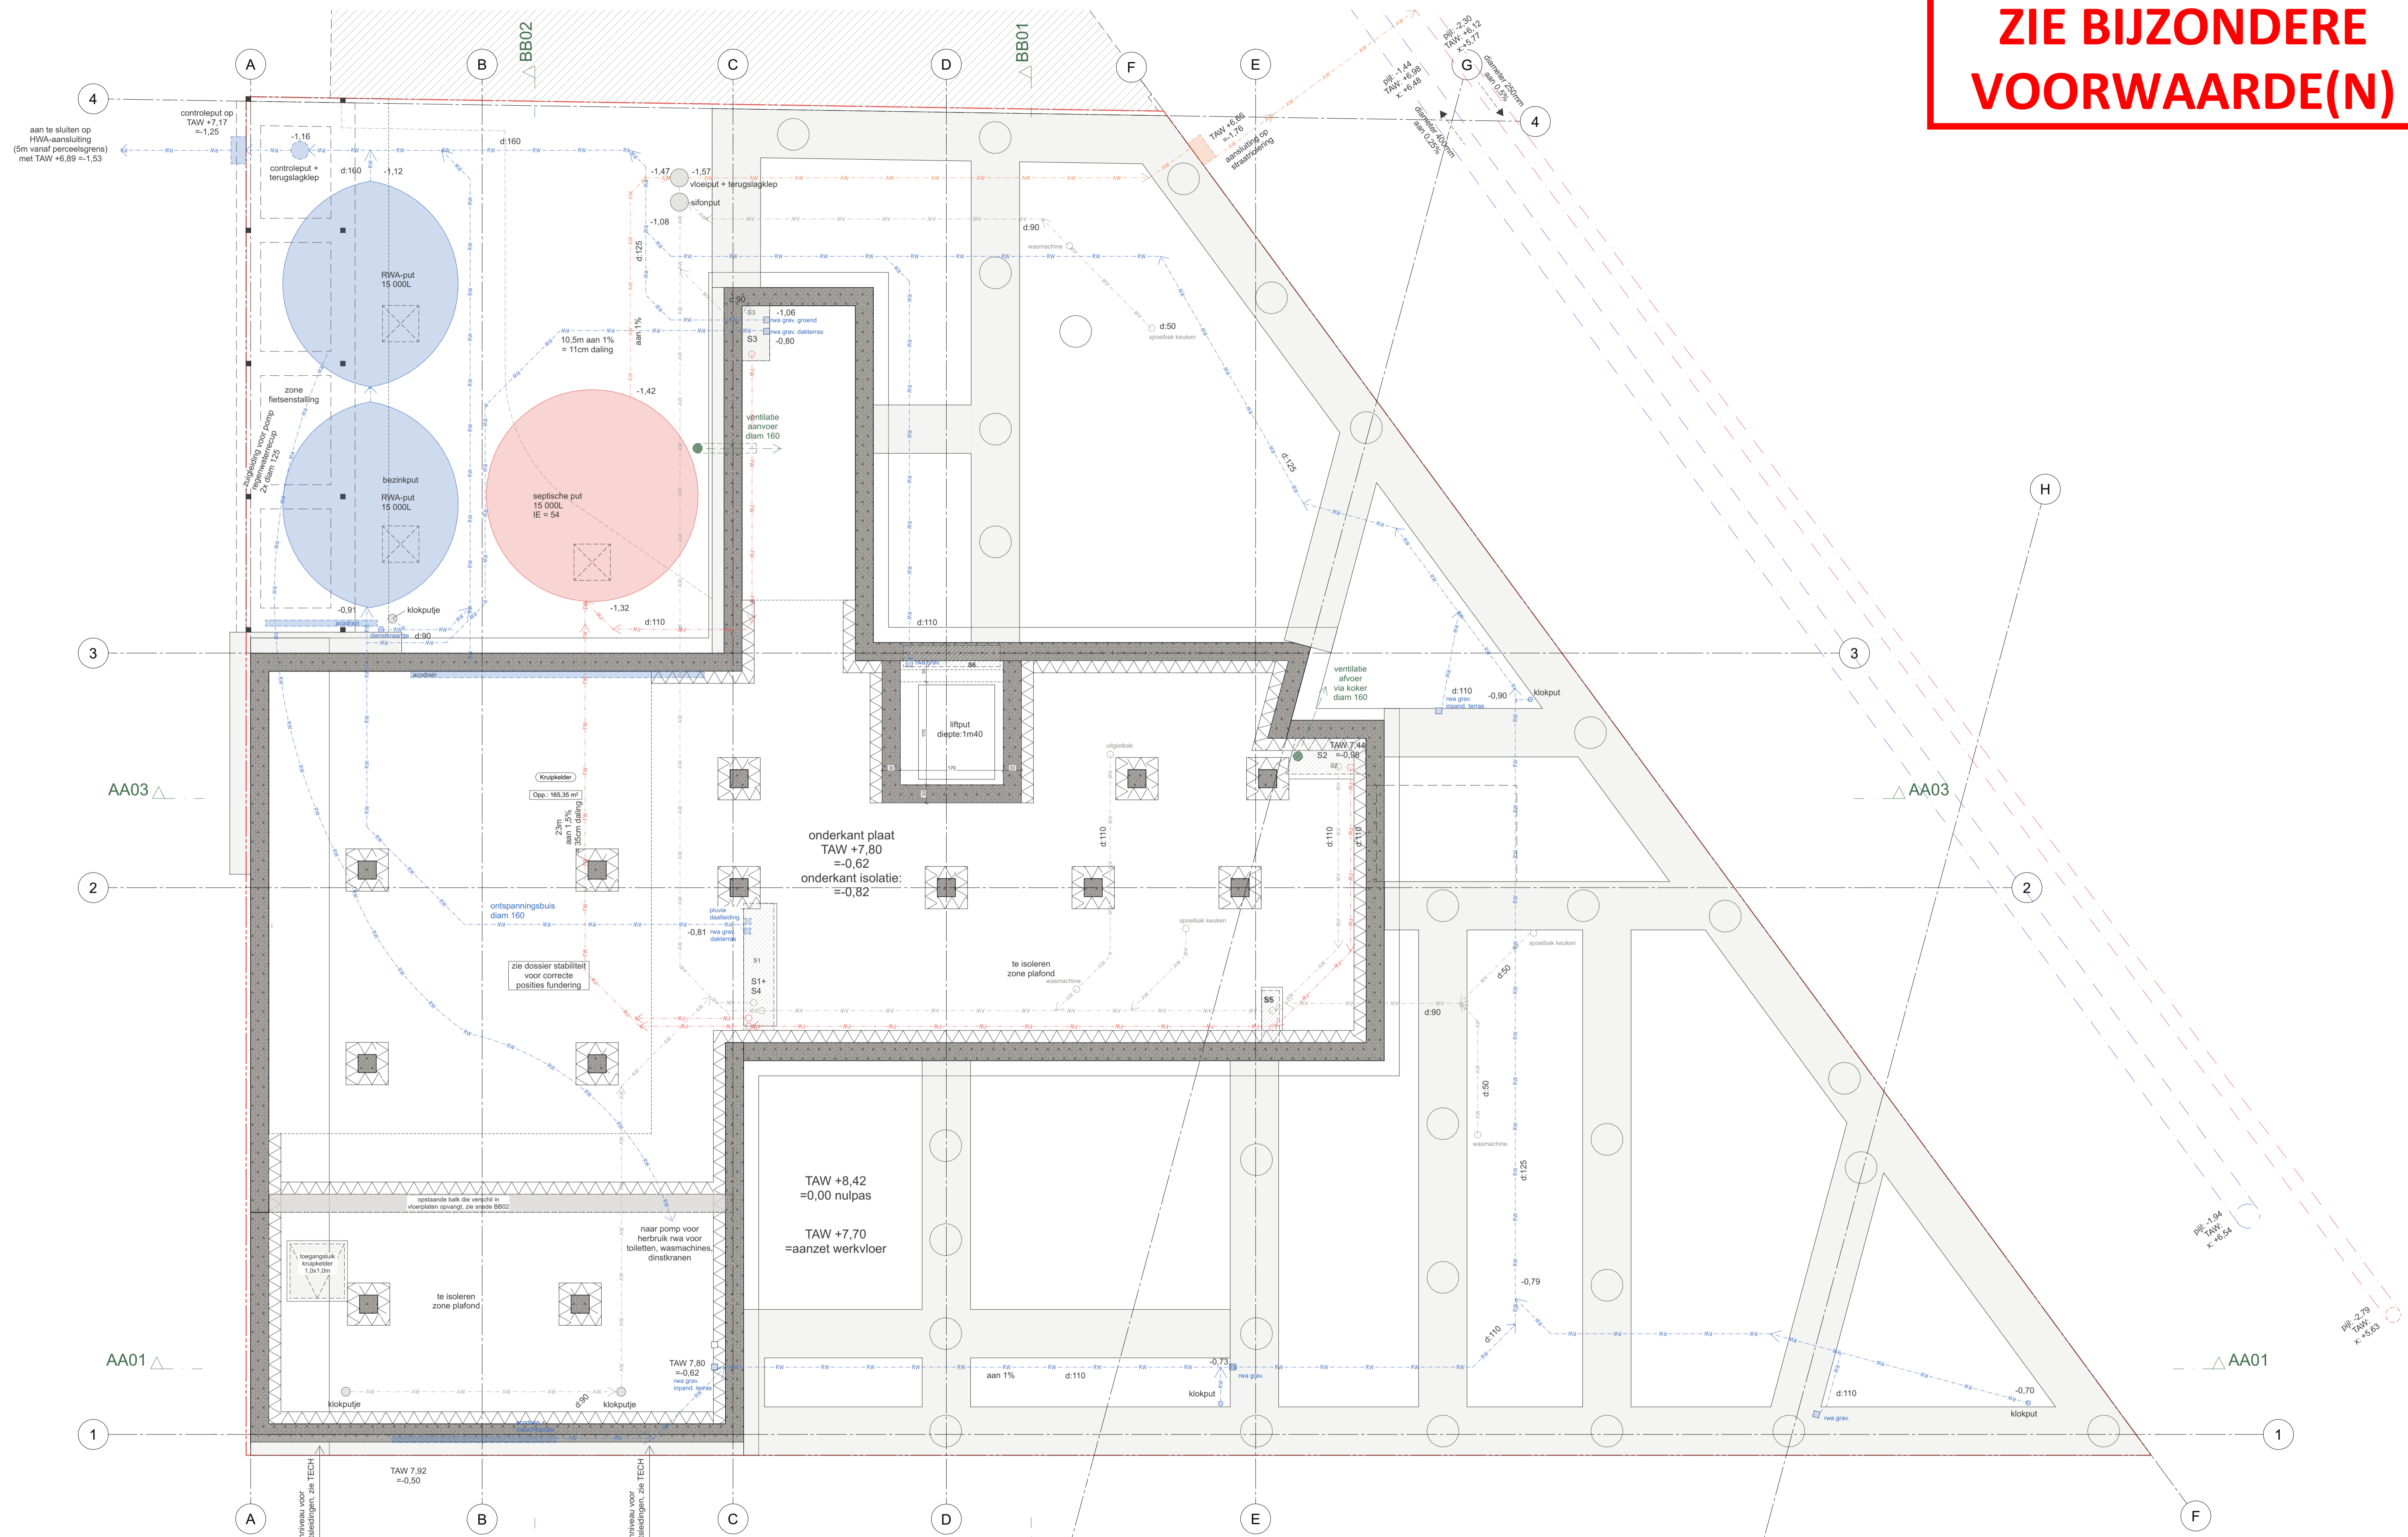

Project: BOUWAANVRAAG AD  
nieuwbouw 17 appartementen  
0653 TOND-lot21

Ligging: Tondelier Lot 21  
9000 Gent, Oost-Vlaanderen BE  
Ald 7, Seclie G, nr. 908Z

Opdrachtgever: **ORVX** Tondelier Development nv  
Industrieweg 76  
9032 Wondelgem

Architect: **evr** evr-architecten cvba  
Oktrouplein 1 Bus 301  
9000 Gent

