



**ZIE BIJZONDERE
VOORWAARDE(N)**

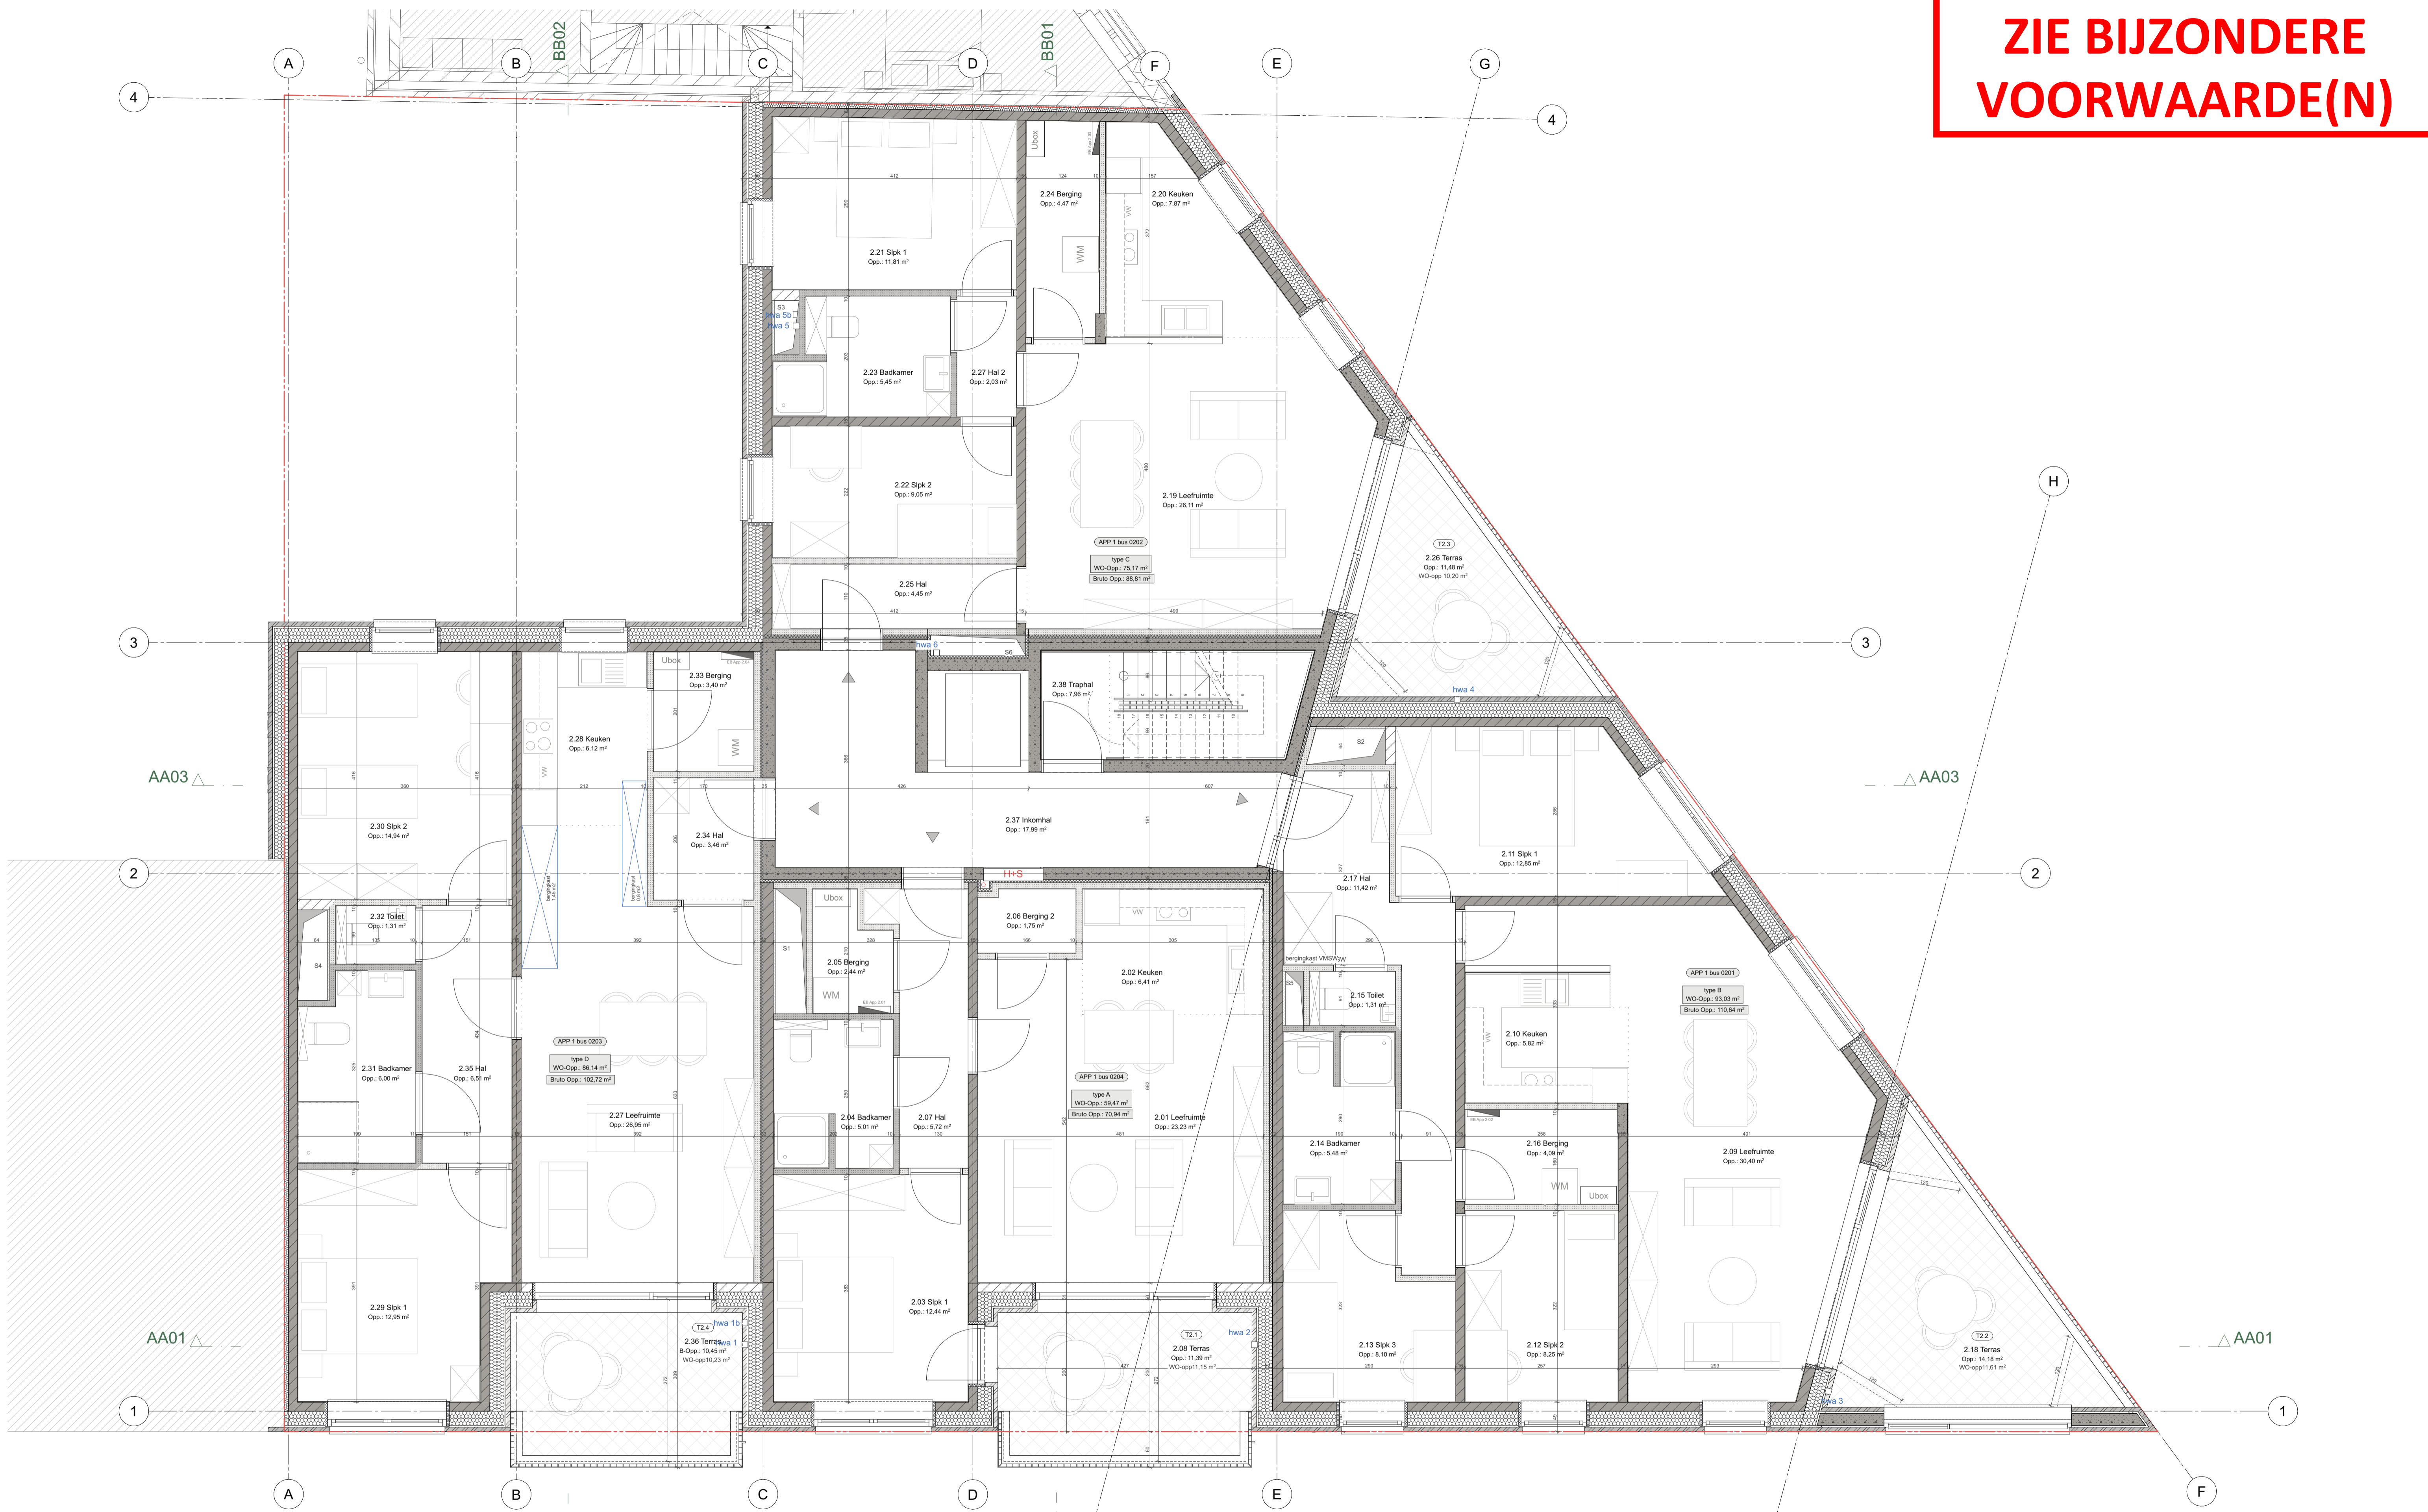


Plan+02
1:50 maatvoering cm

Project: BOUWAANVRAAG AD
nieuwbouw 17 appartementen
0653 TOND - lot21

Ligging: Tondelier Lot 21
9000 Gent, Oost-Vlaanderen BE
Ald 7, Seclie G, nr. 908Z

Opdrachtgever:  Tondelier Development nv
Industrieweg 76
9032 Wondelgem

Architect:  evr-architecten cvba
Oktooipllein 1 Bus 301
9000 Gent