

Landbouwgrond (akkerland)
Perceel B 682a
/ 9042 Gent


Landbouwgrond (akkerland)
Perceel B 673d
/ 9042 Gent

Eengezinswoning
Perceel B 681p
Lindestraat 82
9042 Gent

Eengezinswoning
Perceel B 681r
Lindestraat 80
9042 Gent

Eengezinswoning
Perceel B 680f
Lindestraat 84
9042 Gent

Eengezinswoning
Perceel B 679f
Lindestraat 78
9042 Gent

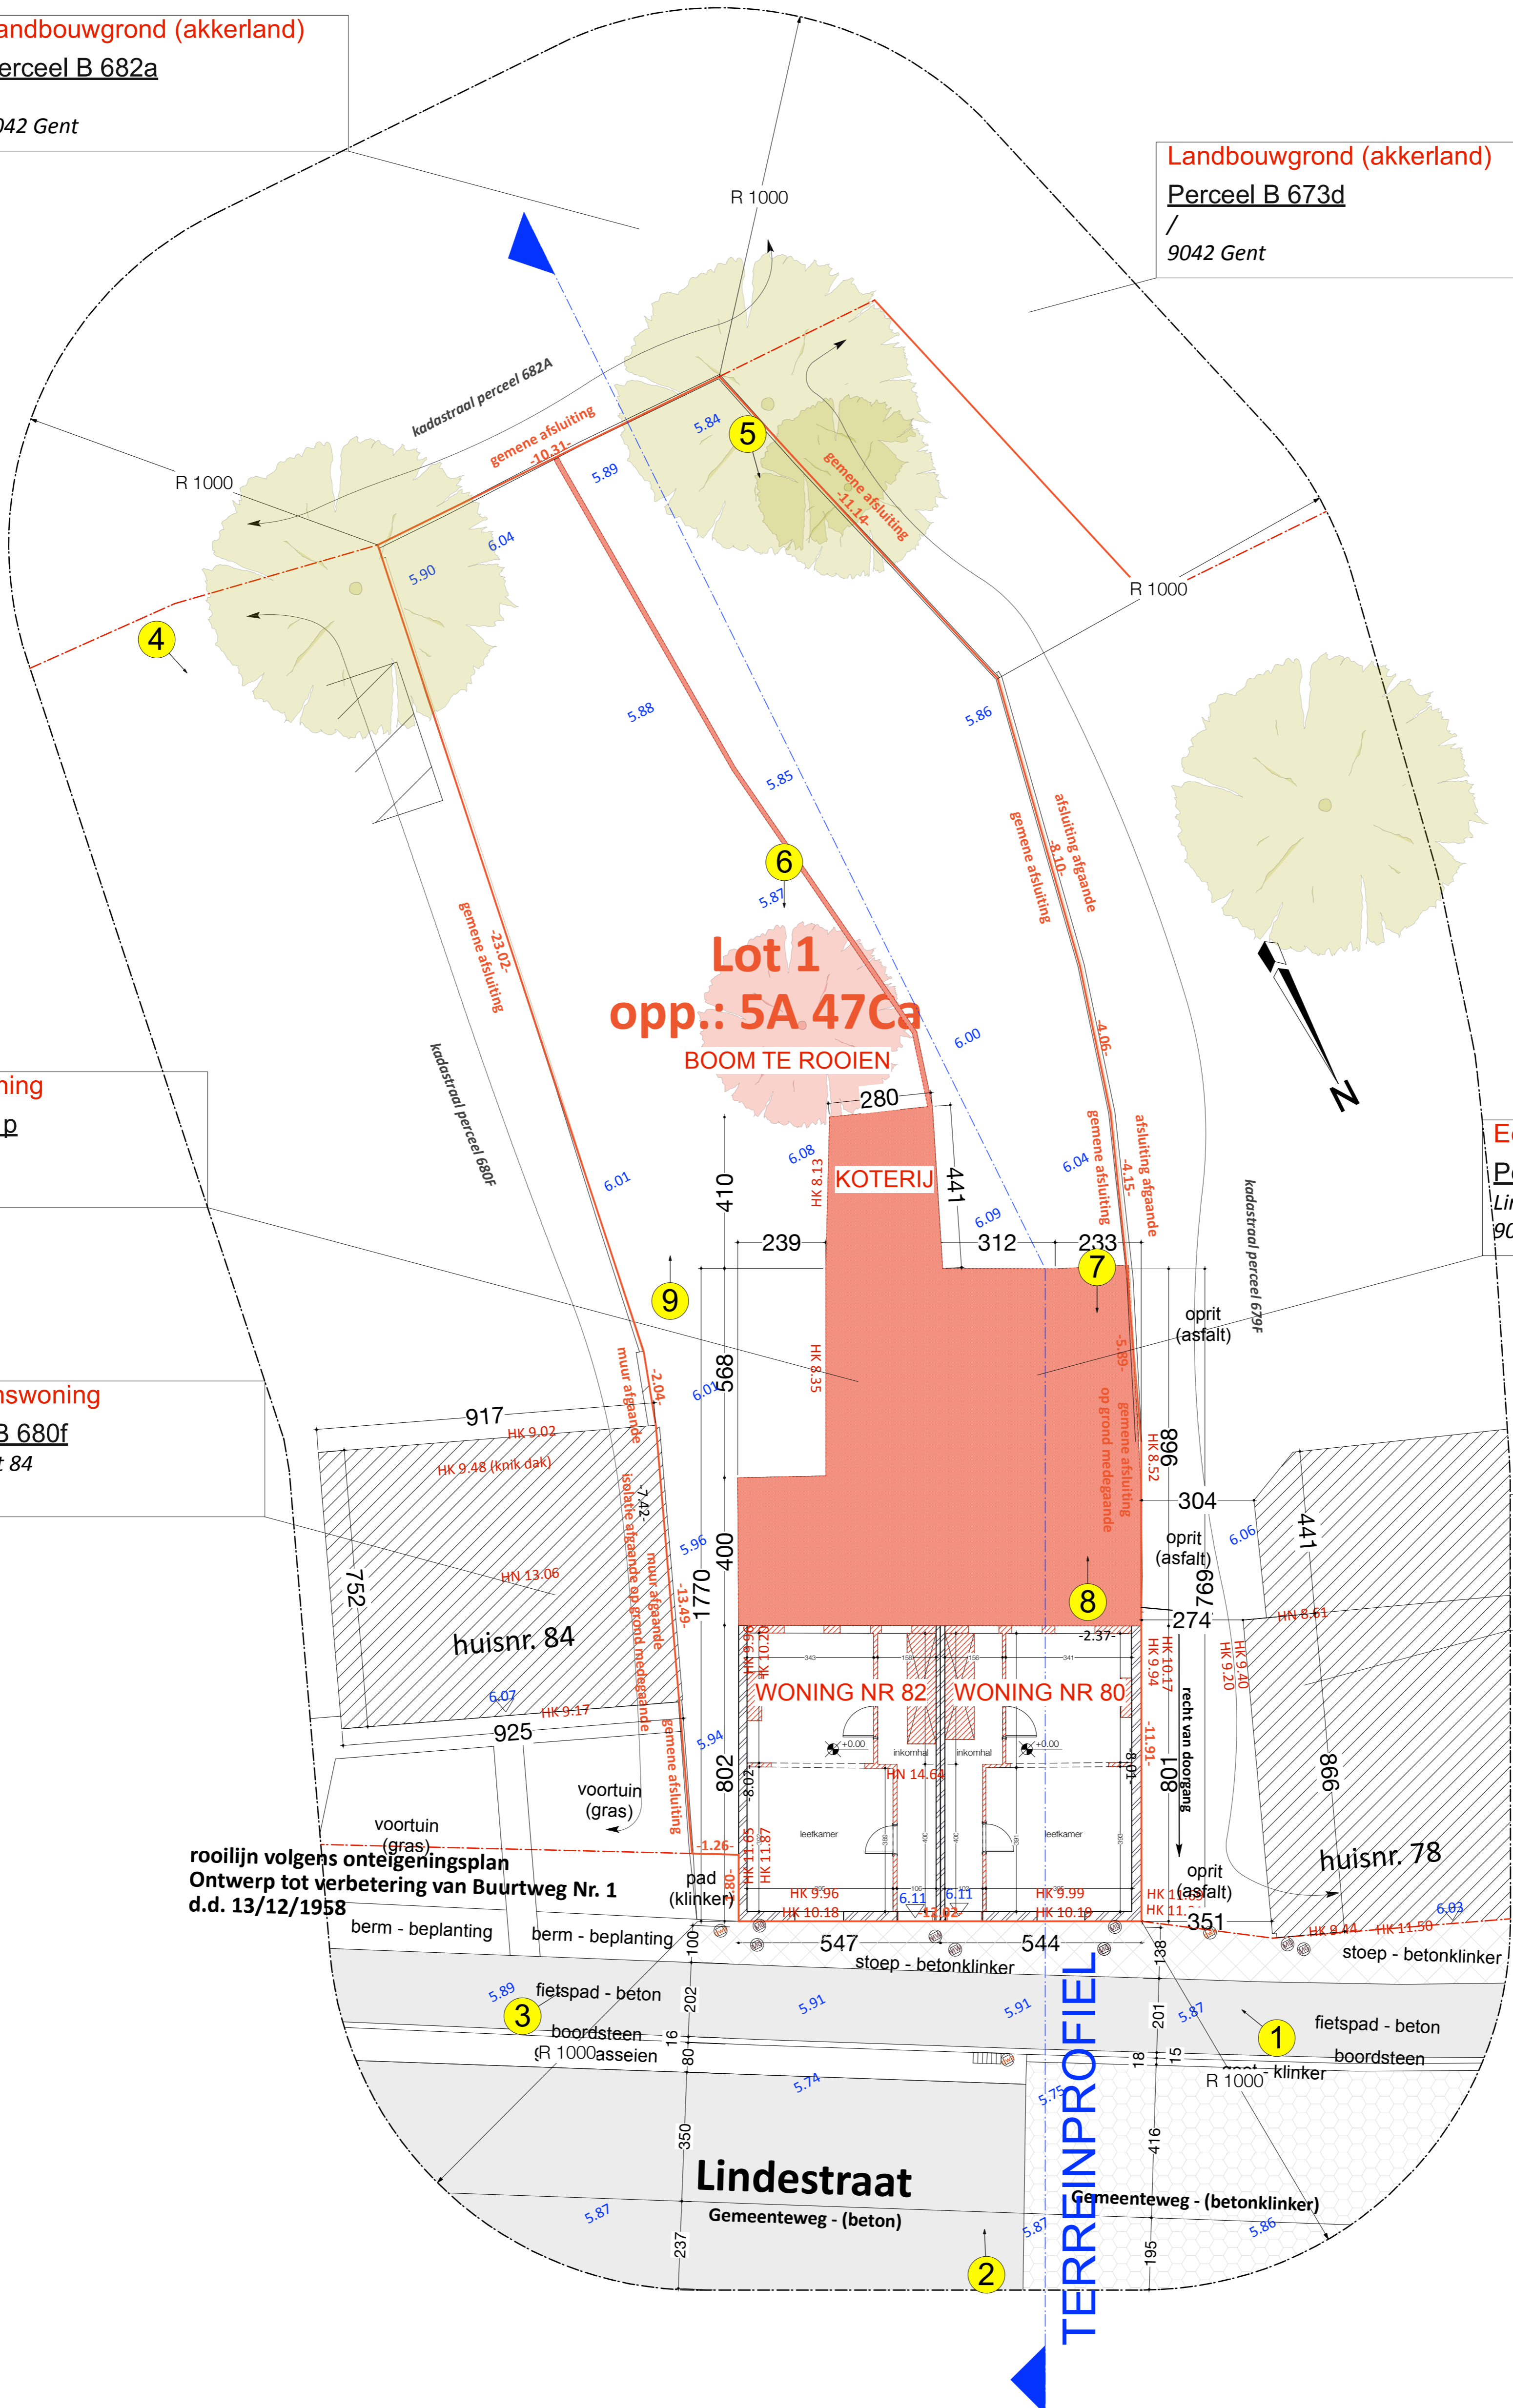

rooilijn volgens onteigeningsplan
Ontwerp tot verbetering van Buurtweg Nr. 1
d.d. 13/12/1958

TERREINPROFIEL