BA_Boer_Janssensstraat _4_P_2_VBN__Grondplan_2_Verdieping_Vergunde_Bestaande_En_Nieuwe_Toestand

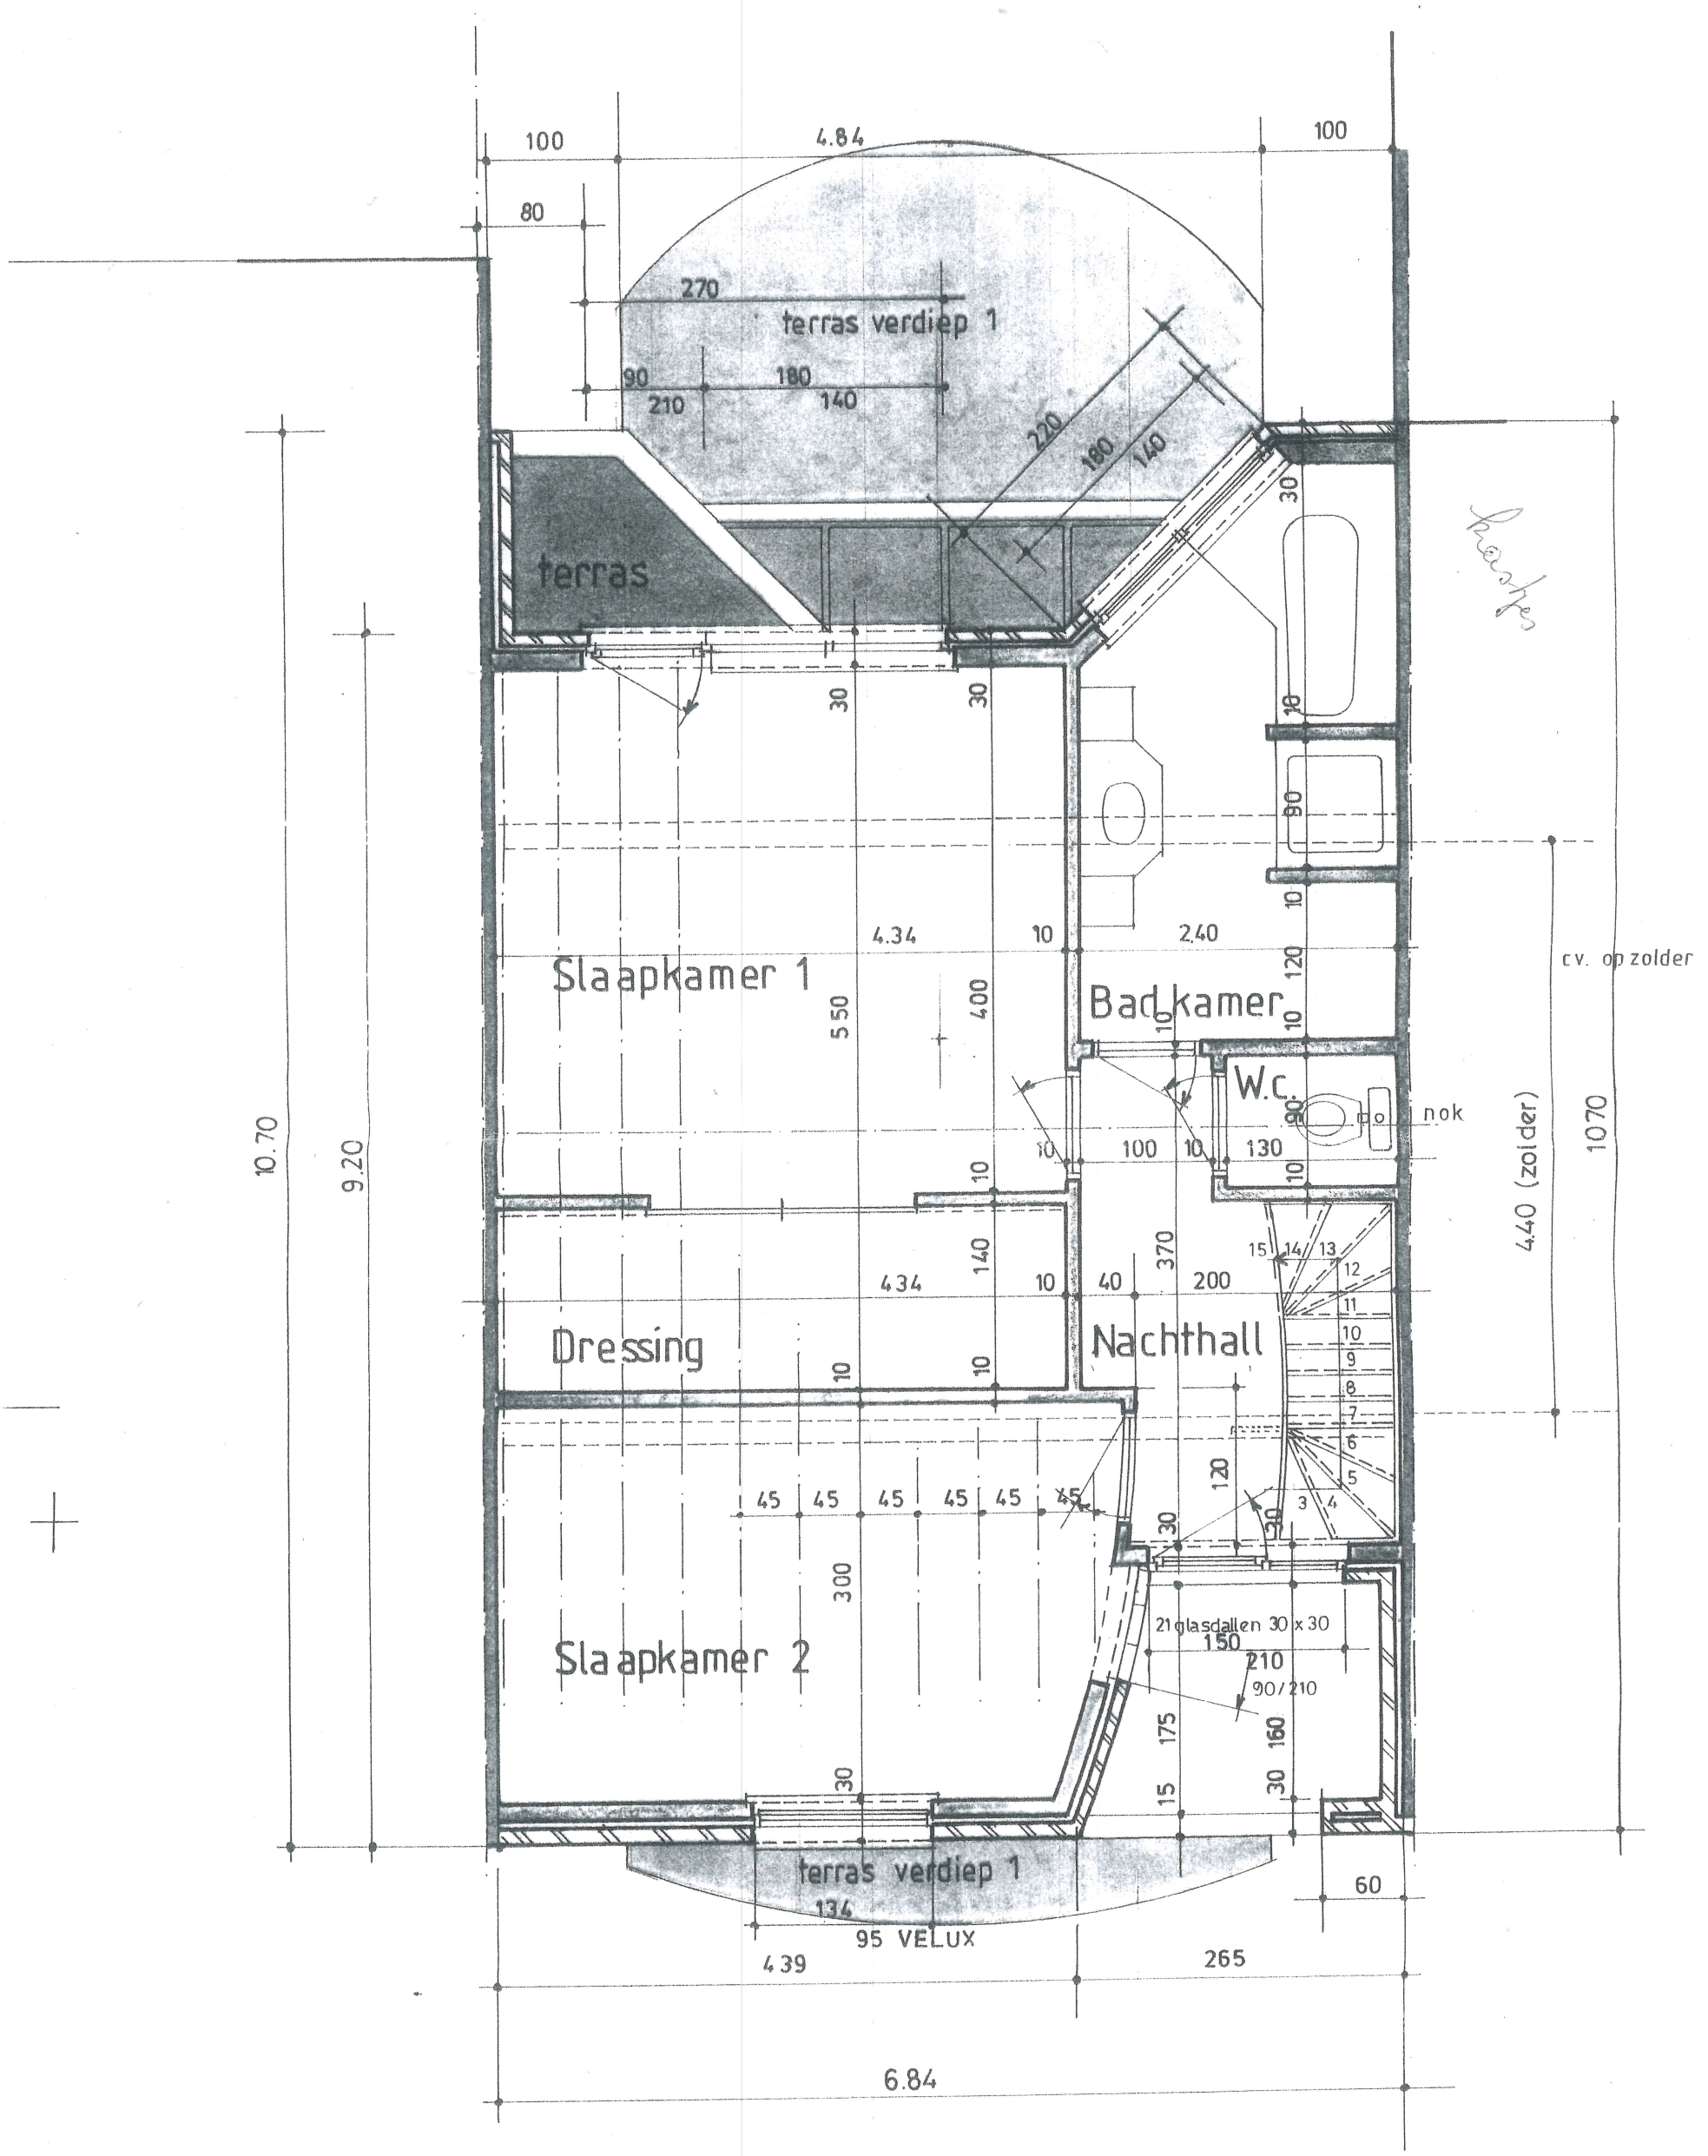

Plan verdiep 2

bestaand
nieuw
vergund

Blad 6/9
doss. 355.01.93