



**GEVELMATERIALEN**

- cementering + schilderwerk op gelijkvloers
- arduin dorpels
- houten ramen en deur - paars alu ramen op gelijkvloers
- mat glas op gelijkvloers
- rode dakpannen
- kroonlijst in zwarte volkern

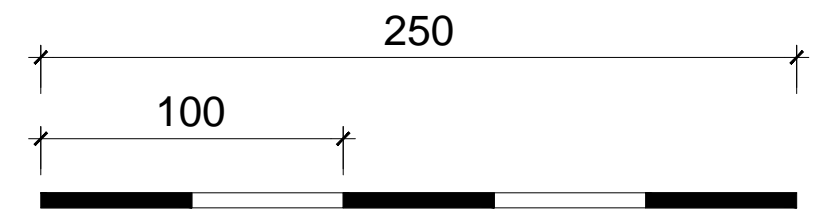

schaal 1/50 op A3

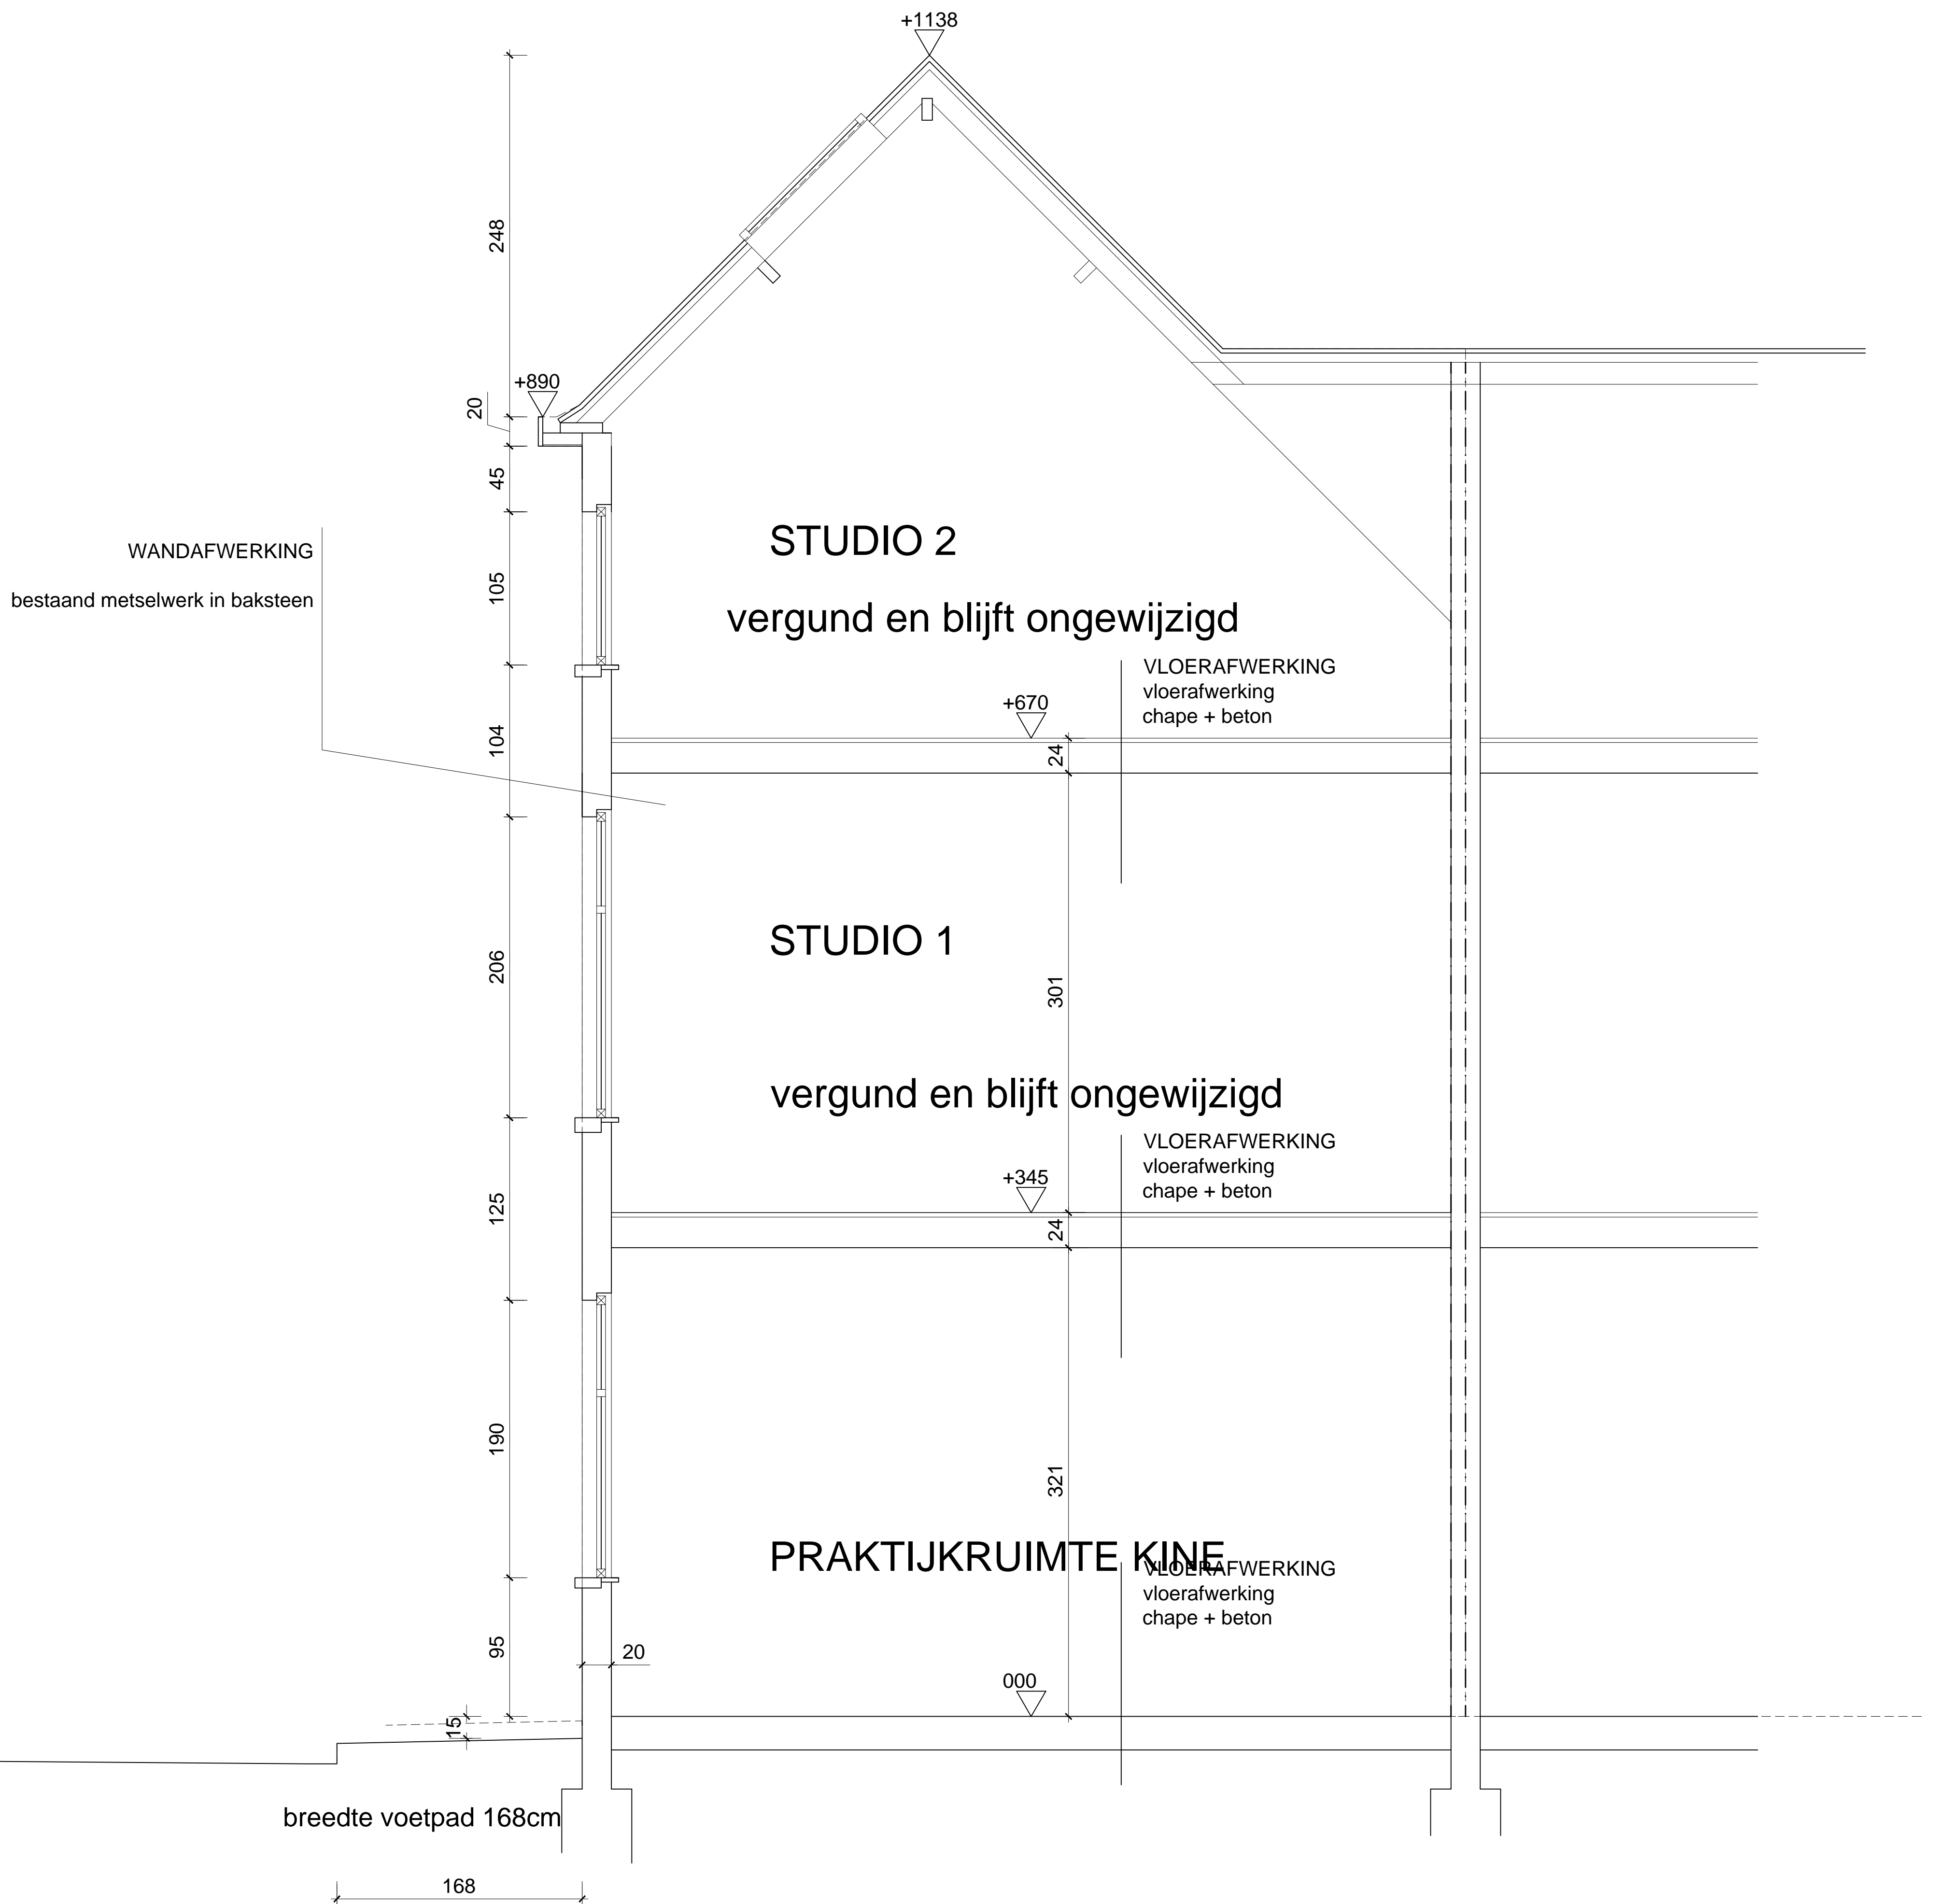

doorsnede AA  
VERGUND