


ZIE BIJZONDERE VOORWAARDE(N)


©ARCHITECT LIEVEN VOLCKAERT BVBA
KALVERHAGESTRAAT 66 - 9090 MELLE
0475 959 219 - architect.volckaert@telenet.be

GEVELMATERIALEN

- EPS isolatie + crepi, totaal 11cm : kleur =olijfgroen
- alu dorpels
- houten ramen en deur - paars alu ramen op gelijkvloers
- mat glas op gelijkvloers
- rode dakpannen
- kroonlijst in zwarte volkern
- aflopen in zwart PE

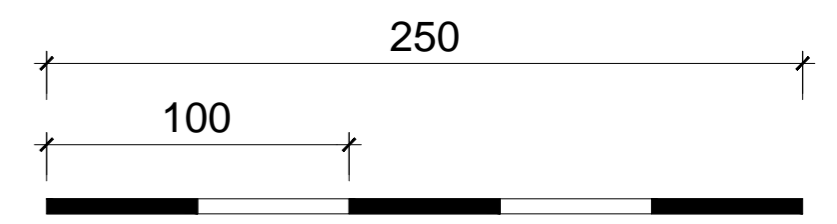

schaal 1/50 op A3

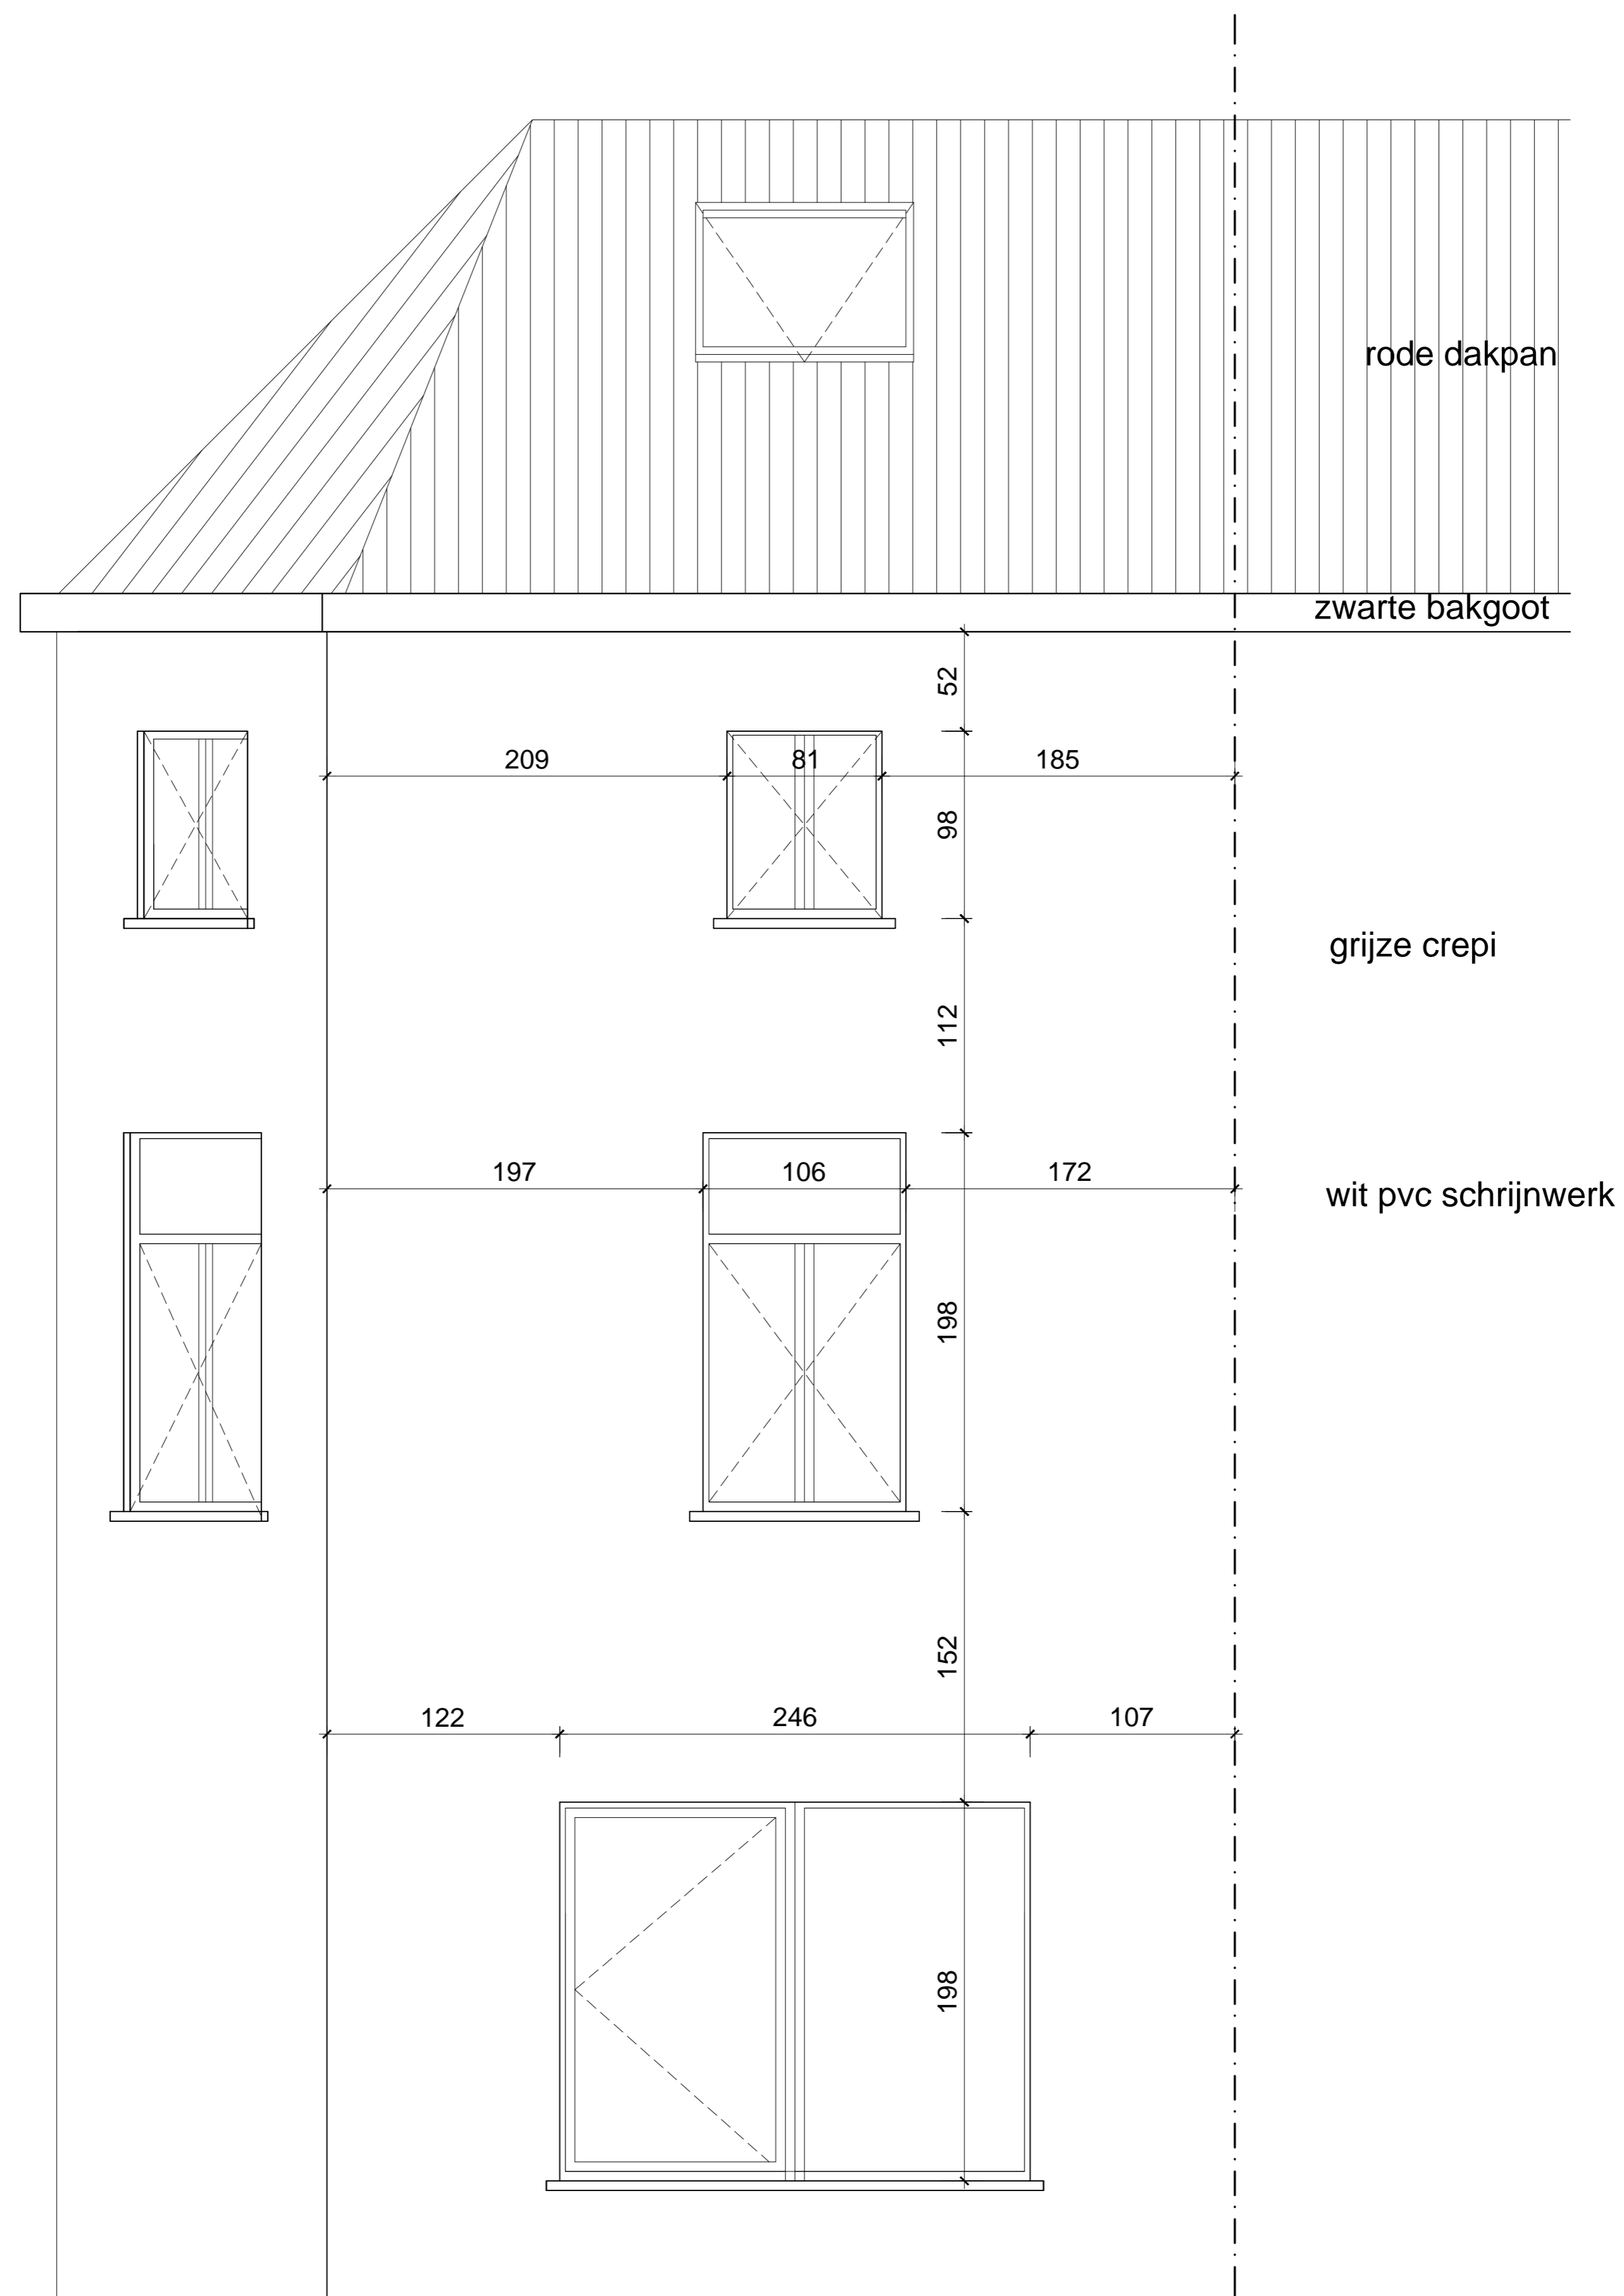

aanzicht Heilig-Hartplein
nieuw