


Vogelheide
gemeenteweg - betonverharding

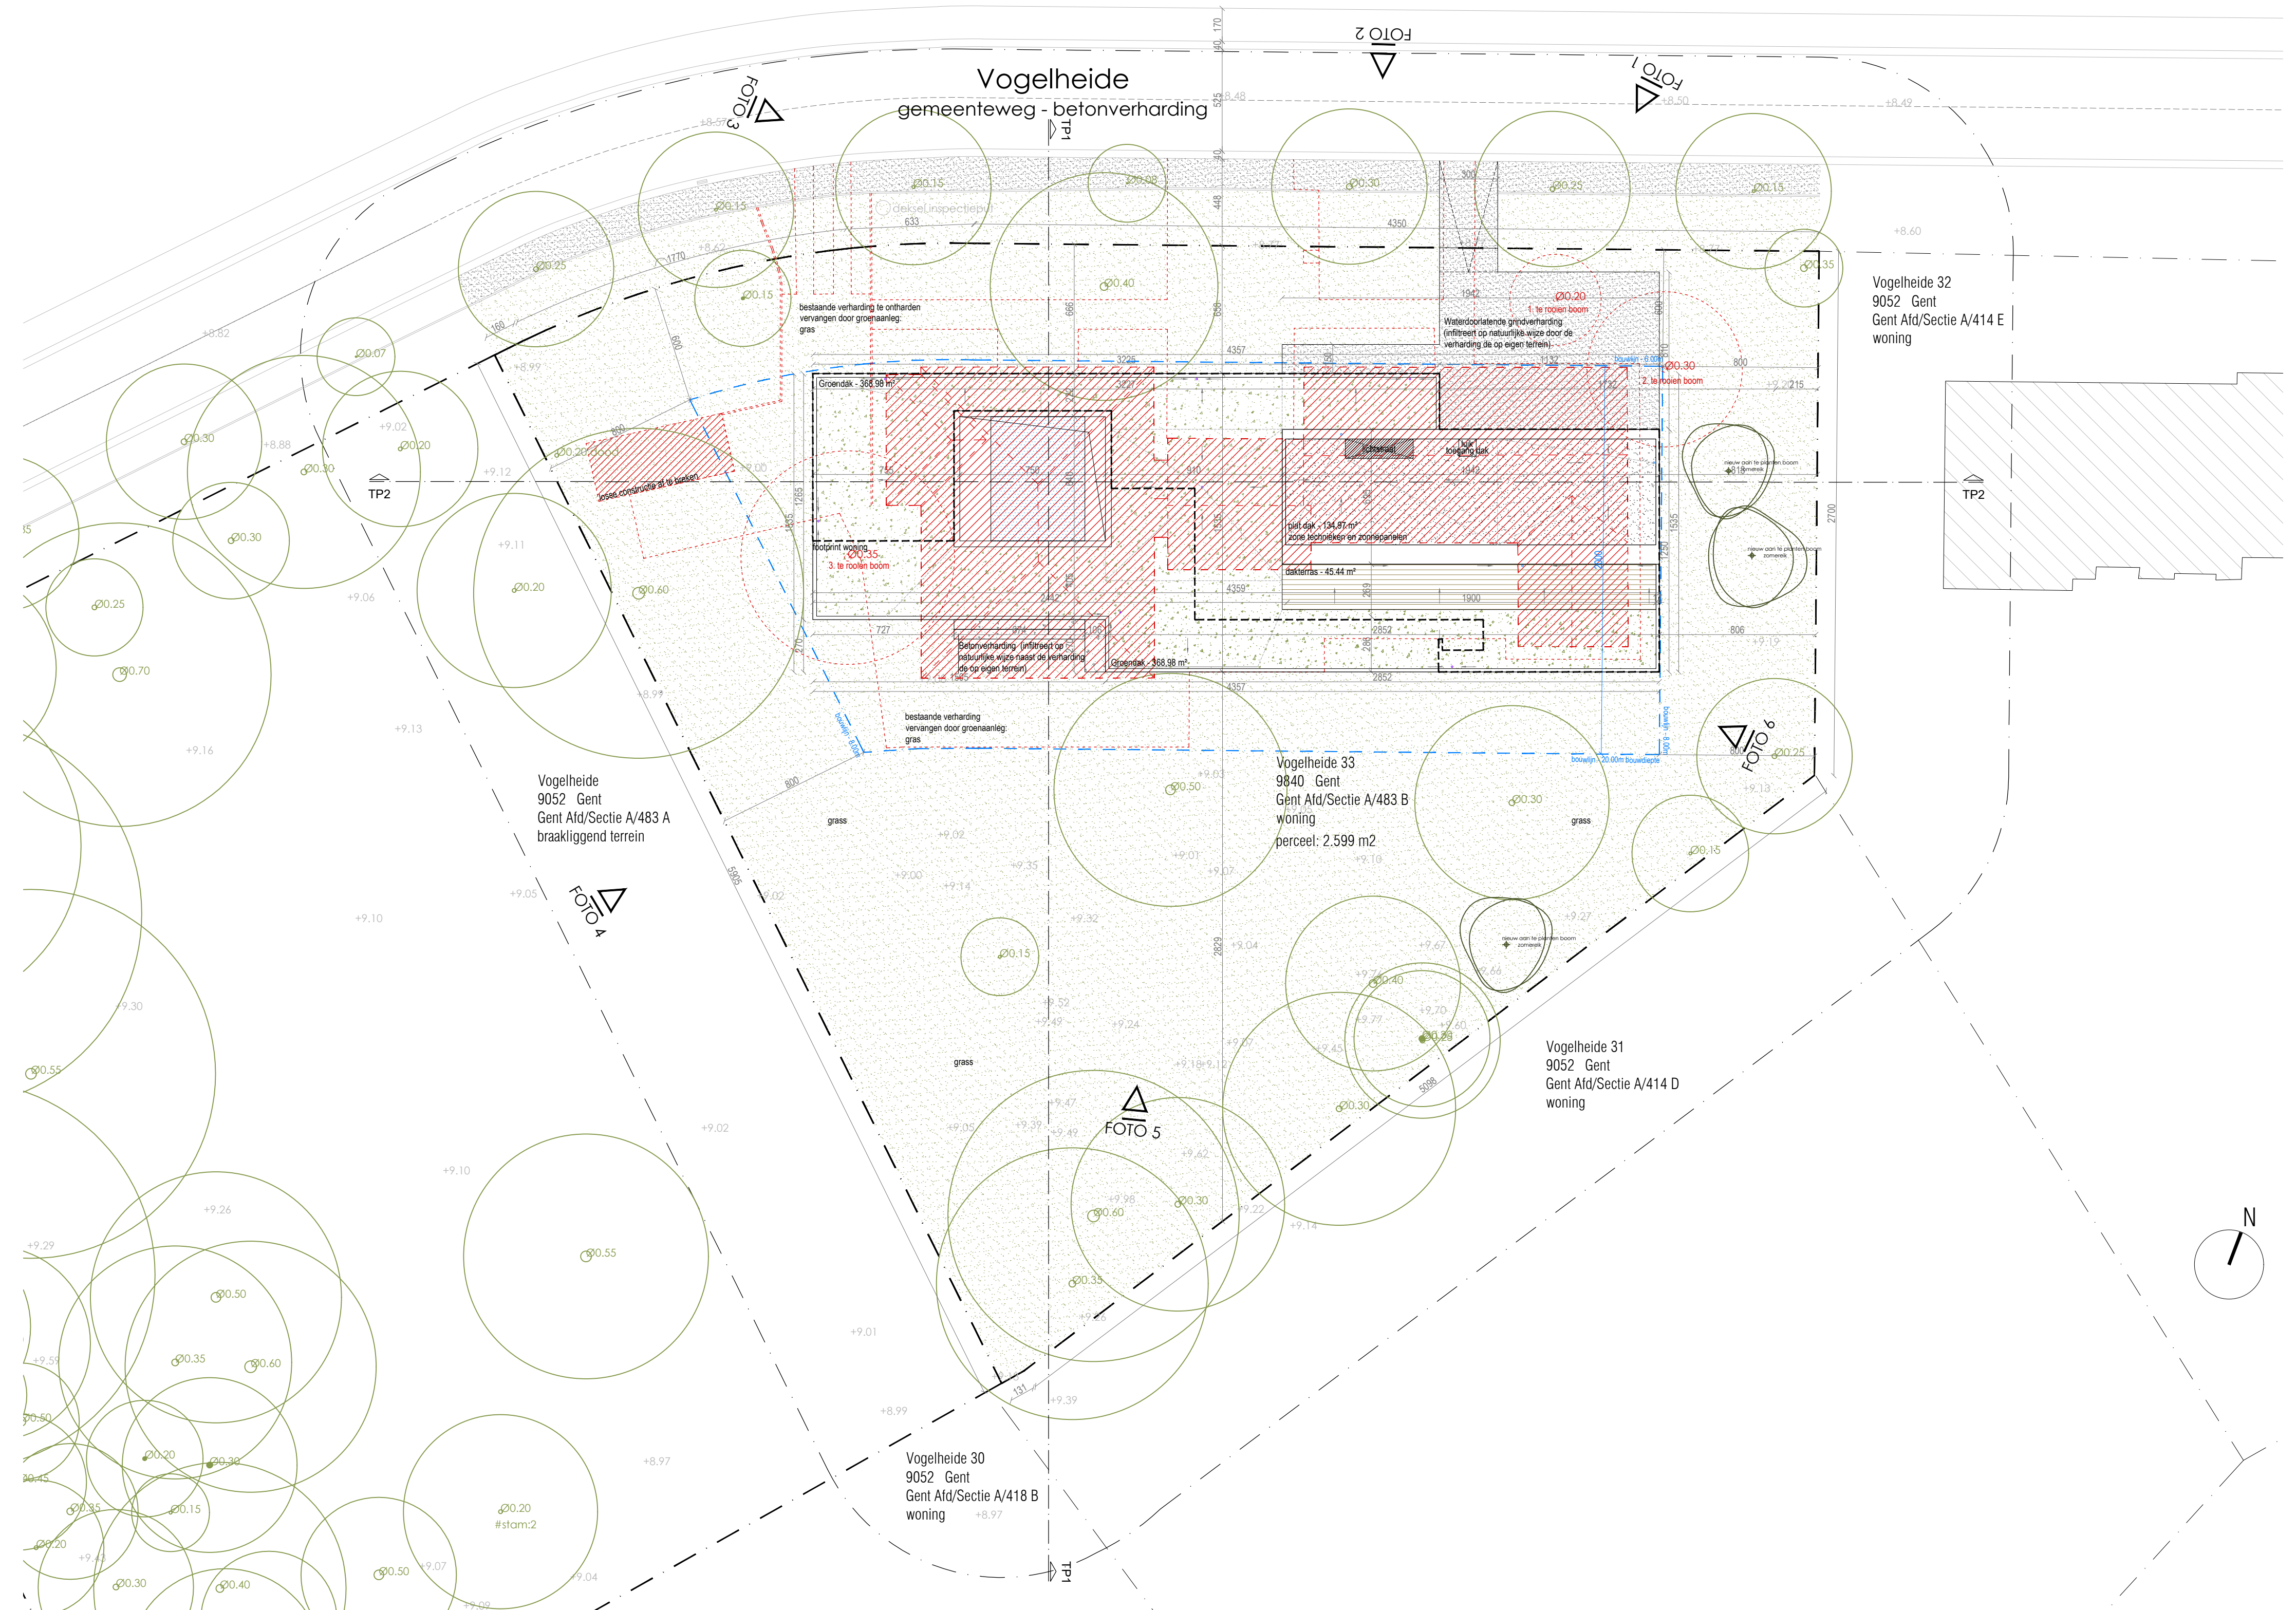

Vogelheide 32
9052 Gent
Gent Afd./Sectie A/414 E
woning

Vogelheide 33
9840 Gent
Gent Afd./Sectie A/483 B
woning
perceel: 2.599 m2

Vogelheide 31
9052 Gent
Gent Afd./Sectie A/414 D
woning

Vogelheide
9052 Gent
Gent Afd./Sectie A/483 A
braakliggend terrein

Vogelheide 30
9052 Gent
Gent Afd./Sectie A/418 B
woning