


zolder verdieping

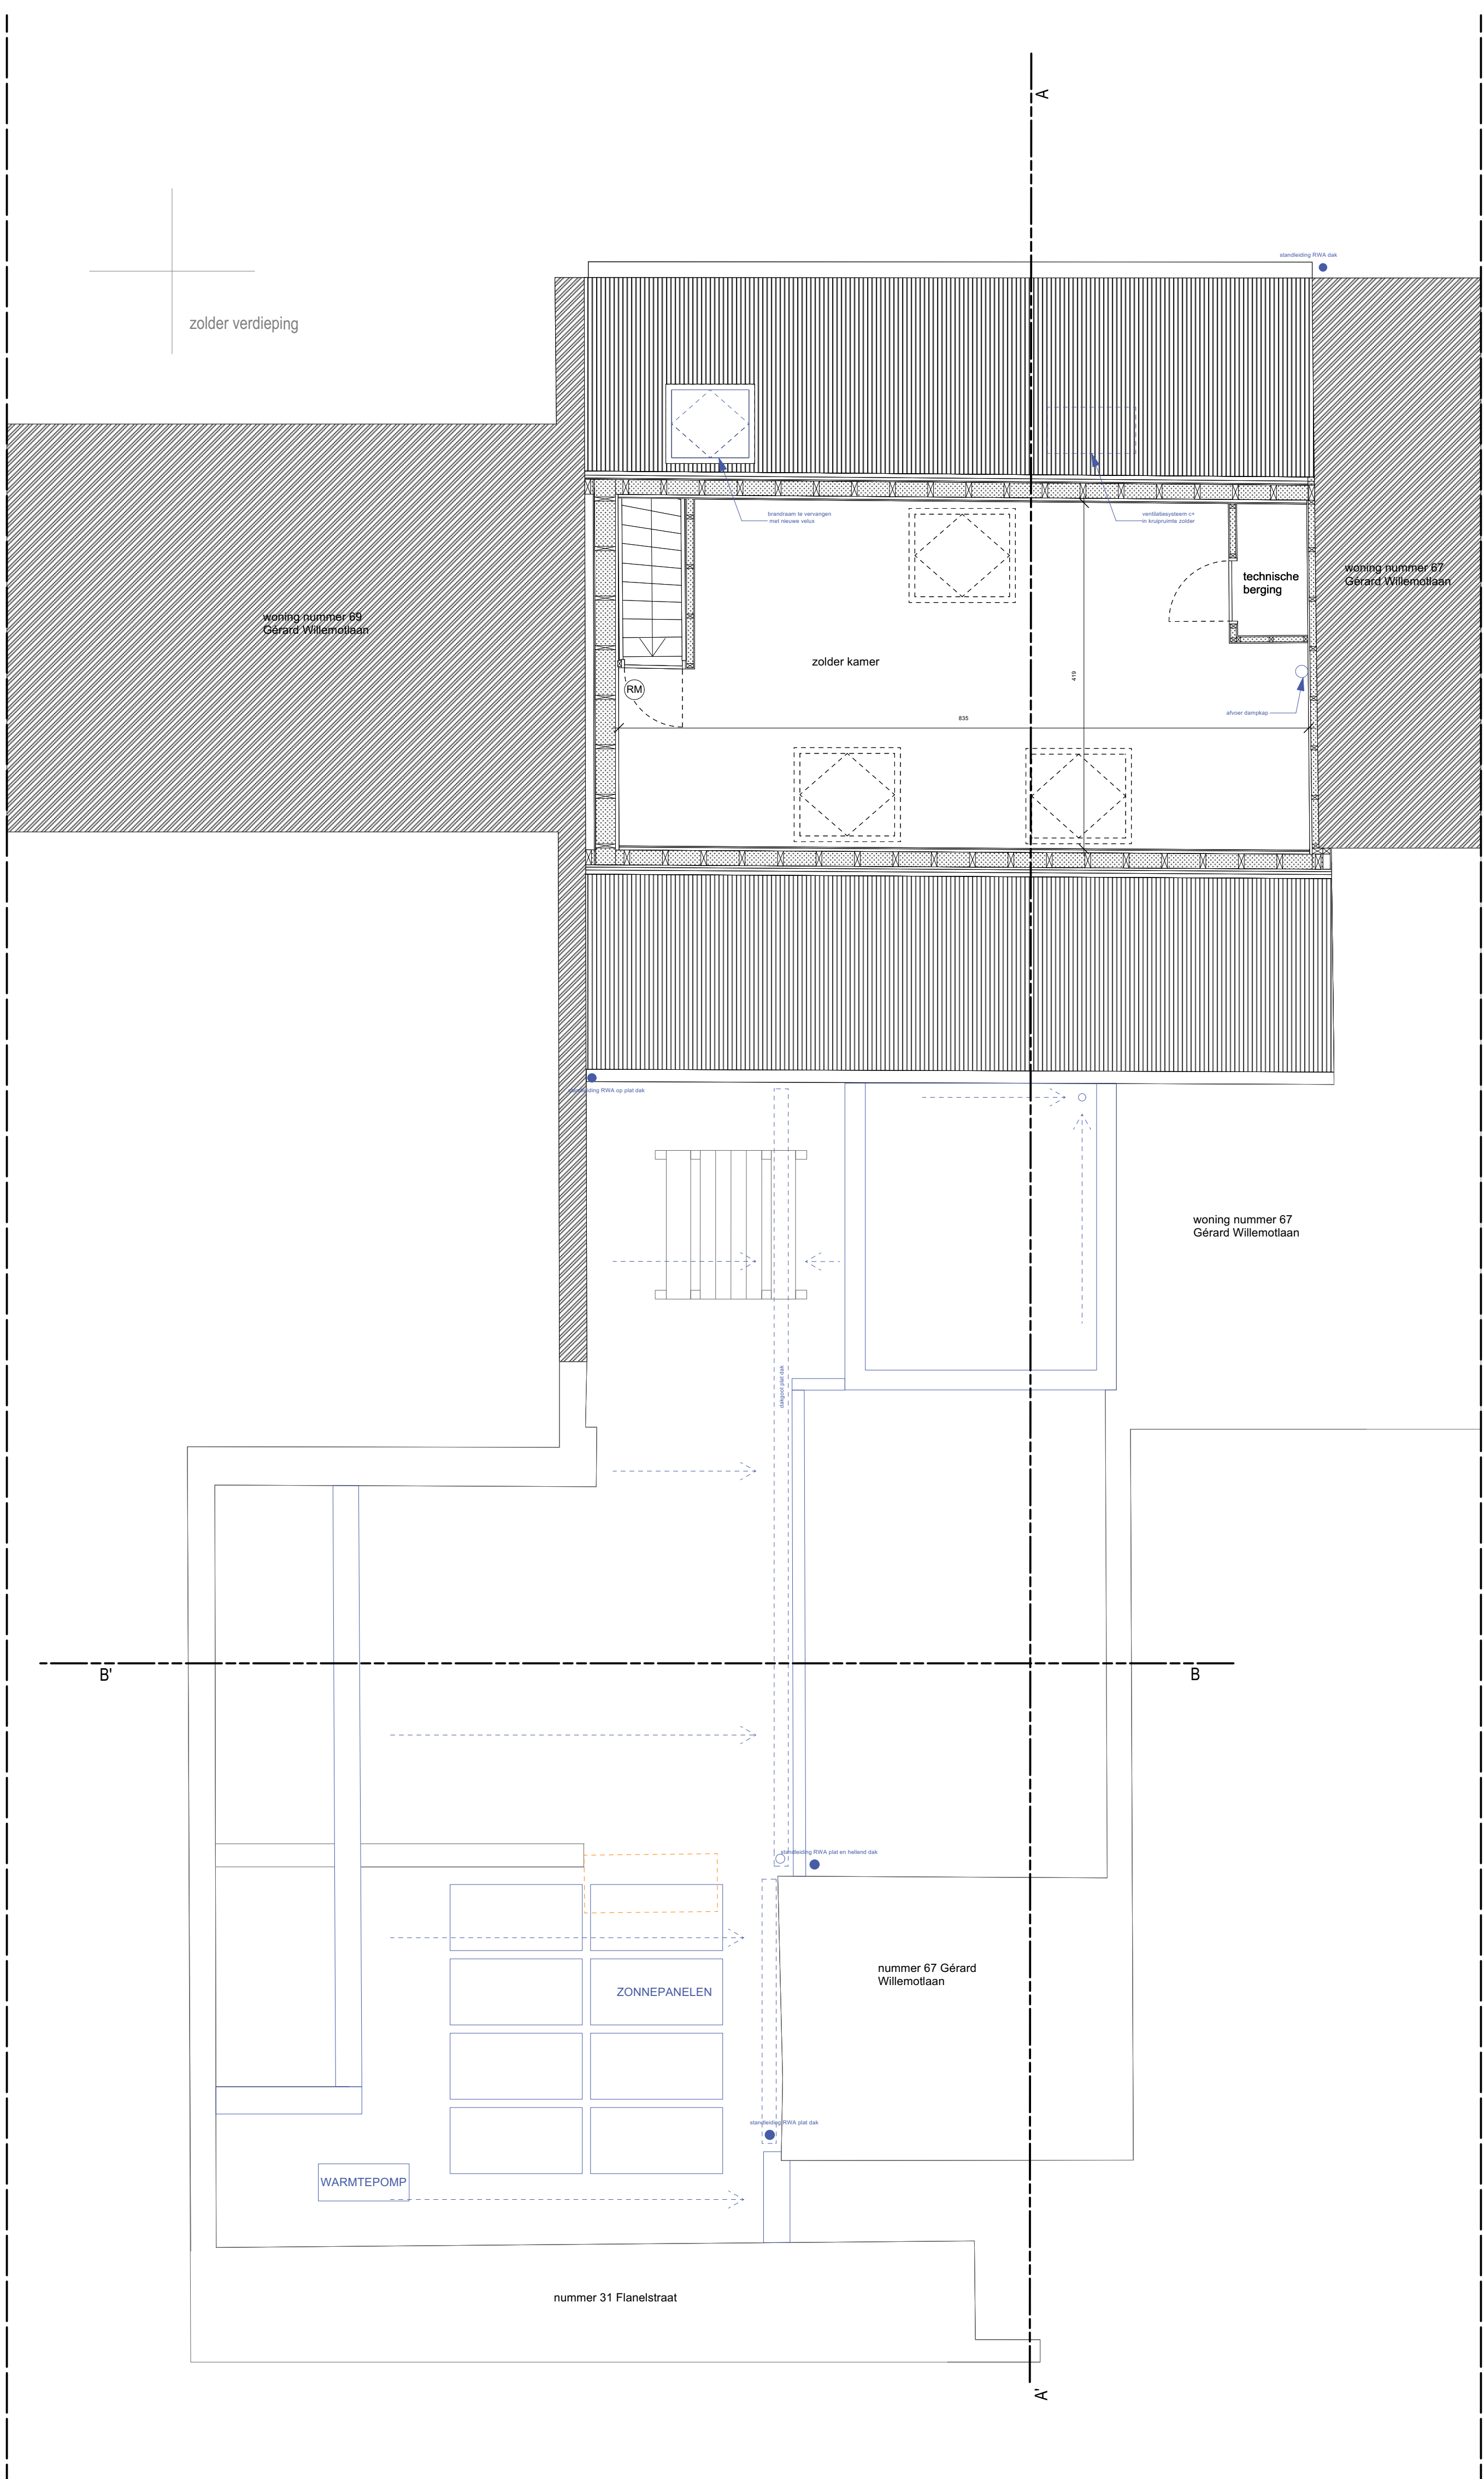

0 500 cm

BENAMING 213 BRUTUS	BESTANDSNAAM BA_213_P_N_+3	INDEX	DATUM 11/07/24	SCHAAL cm 1:50	OPDRACHTGEVER mevr Katrien Van Haute en dhr Stijn Degerickx	BOUWPLAATS Gérard Willemolaan 68 BE-9030 Mariakerke sectie A 0611.00P013
------------------------	-------------------------------	-------	-------------------	-------------------	--	---

